


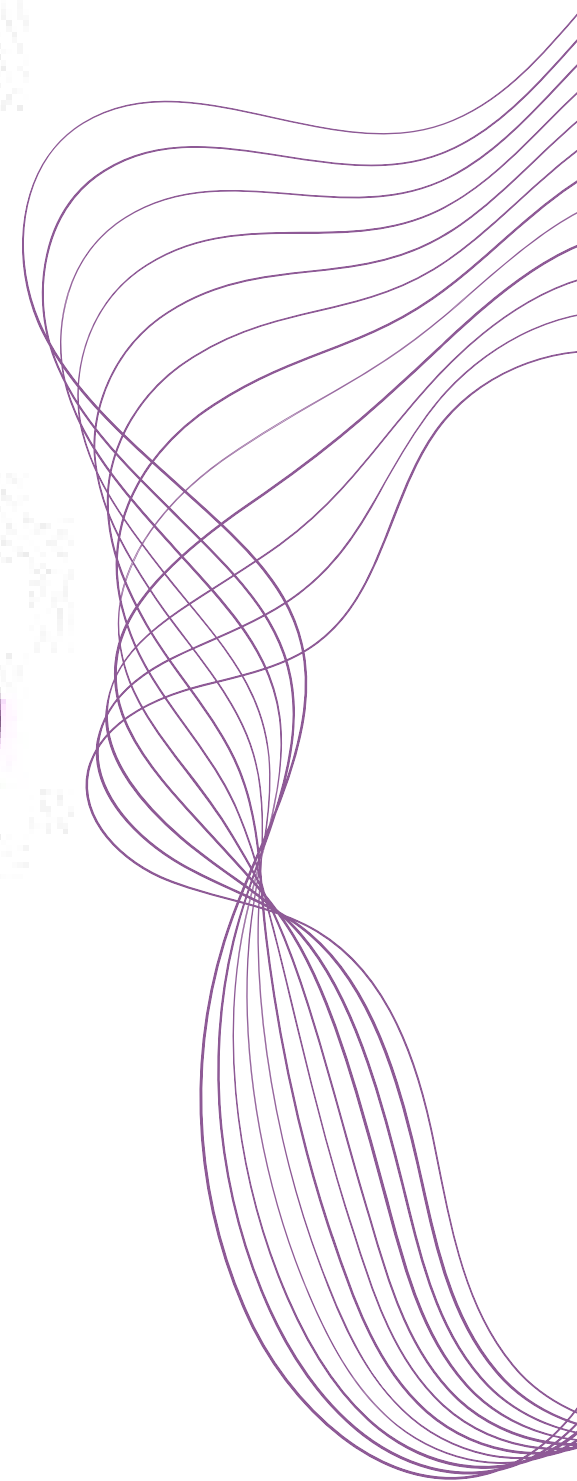

# MBN

MEU BANHEIRO NOVO




## PROJETO REFORMA DE BANHEIRO

[WWW.MEUBANHEIRONOVO.COM.BR](http://WWW.MEUBANHEIRONOVO.COM.BR)





# BANHEIRO

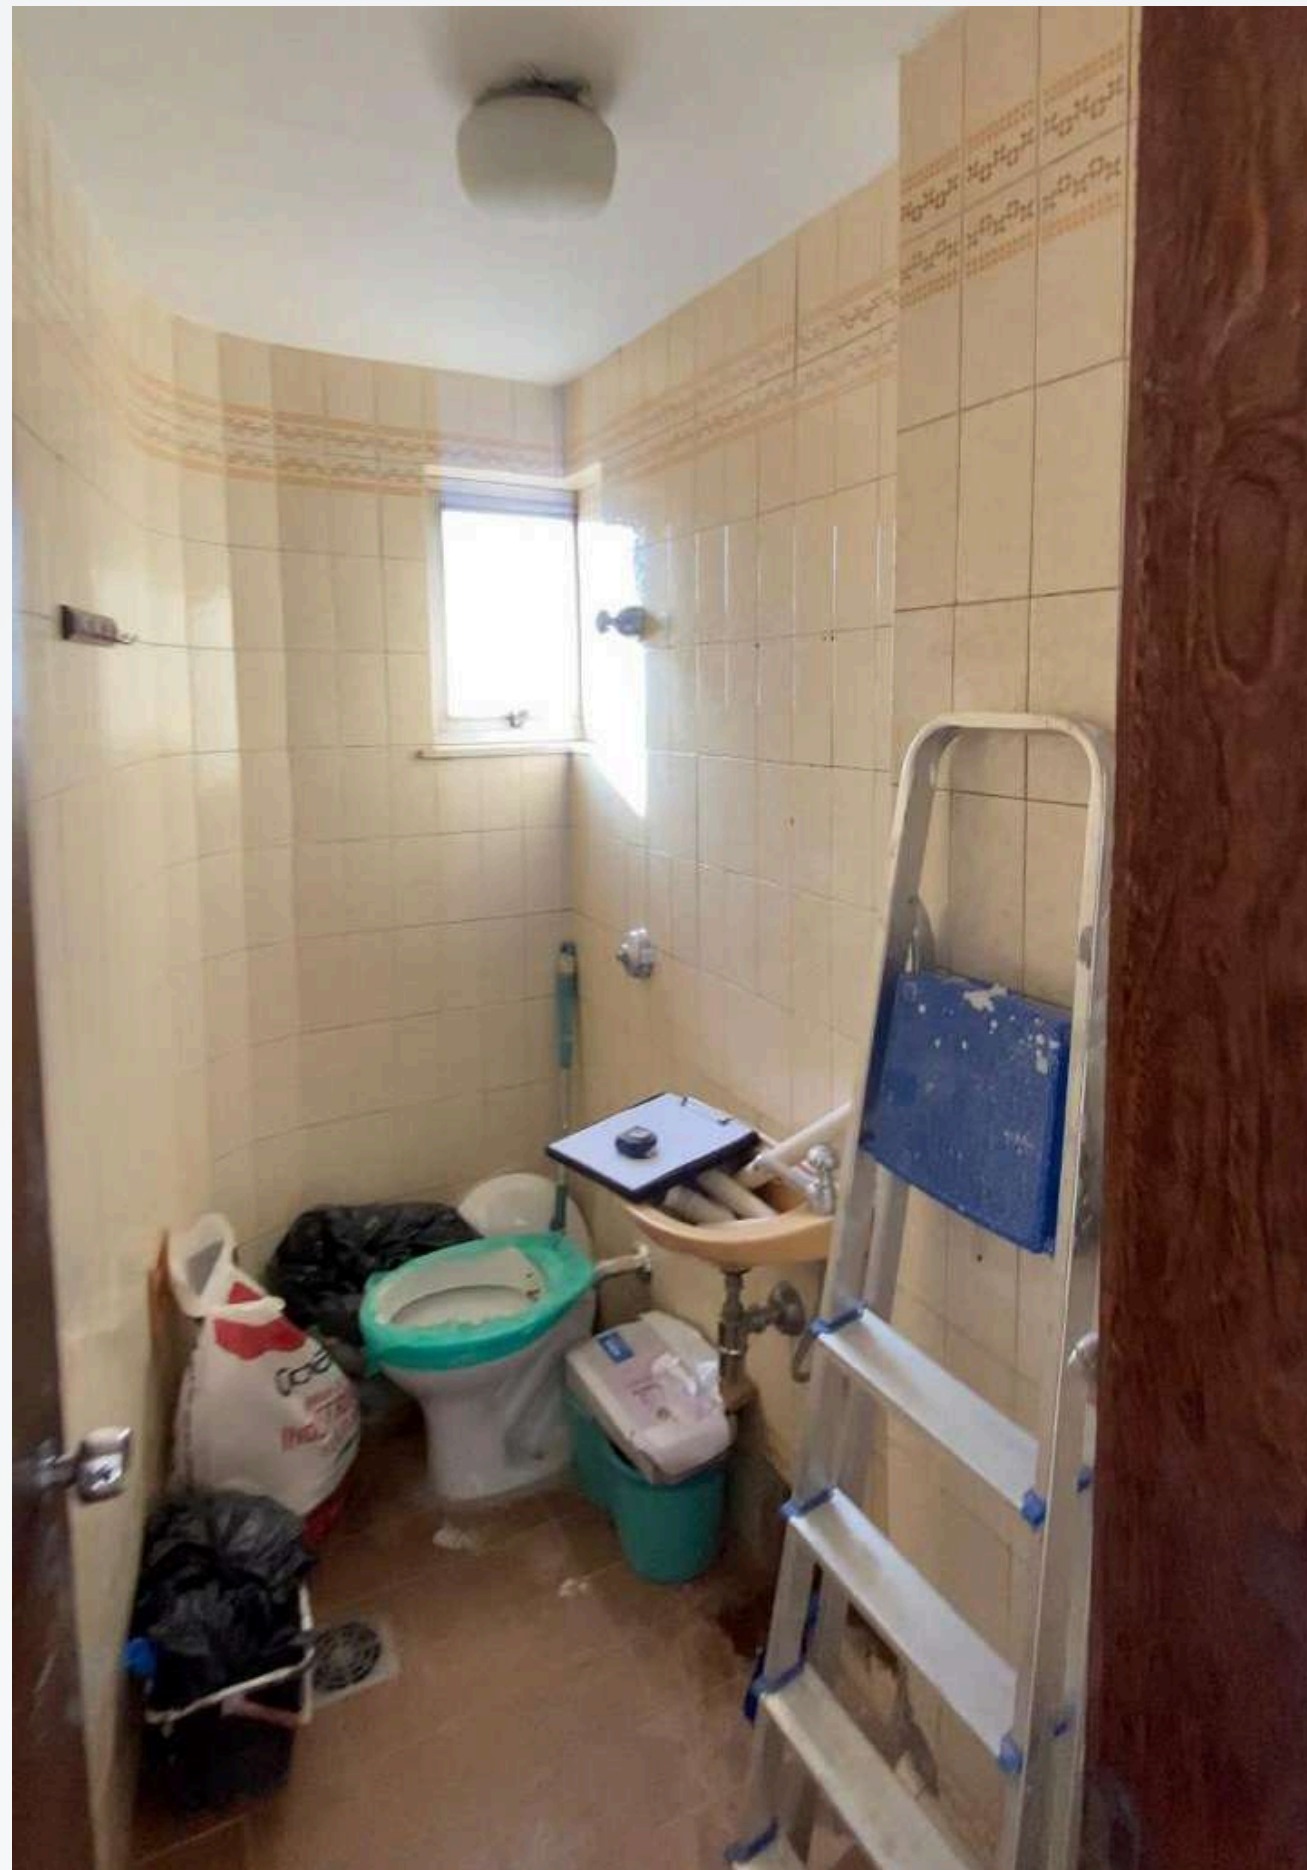

**ANTES**



**DEPOIS (IMAGEM ILUSTRATIVA EM PERSPECTIVA)**





# BANHEIRO



**ANTES**



**DEPOIS (IMAGEM ILUSTRATIVA EM PERSPECTIVA)**



# LAVABO



**ANTES**



**DEPOIS** (IMAGEM ILUSTRATIVA EM PERSPECTIVA)

# PROJETO EXECUTIVO

**BANHEIRO SOCIAL E BANHEIRO SUÍTE**

PLANTA DE LAYOUT

PLANTA DE COTAS

PAGINAÇÃO DE PISO


PONTO ELÉTRICO

FORRO E LUMINOTÉCNICO


VISTAS




**MBN**  
MEU BANHEIRO NOVO

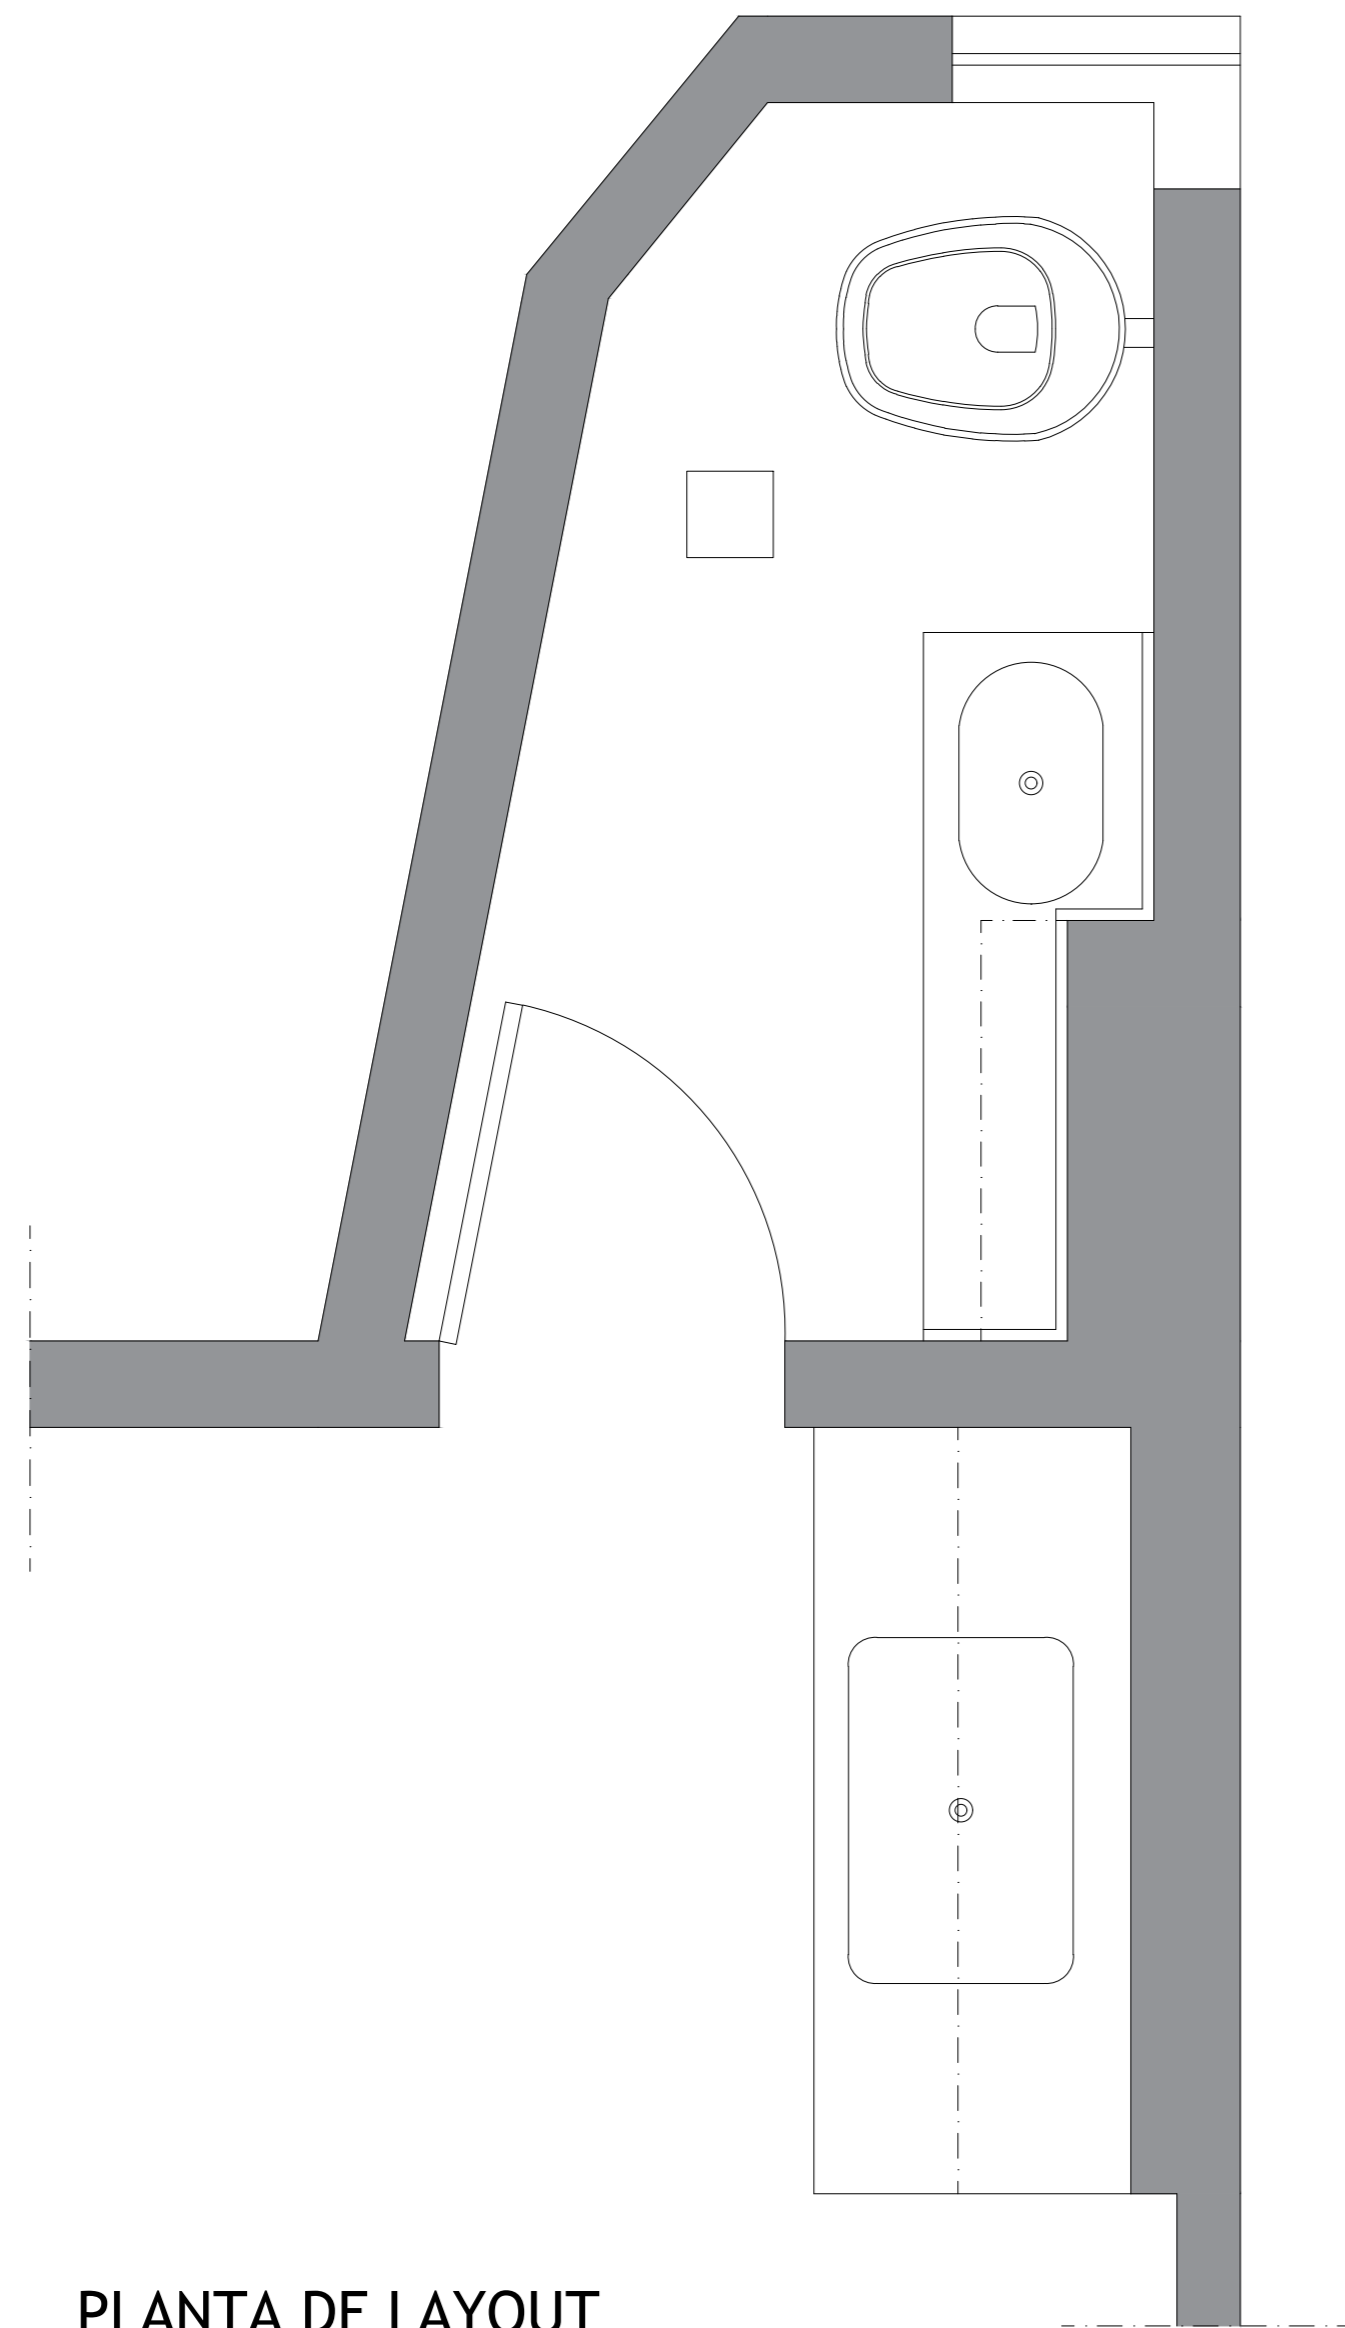


**PLANTA DE LAYOUT**  
ESCALA 1/25

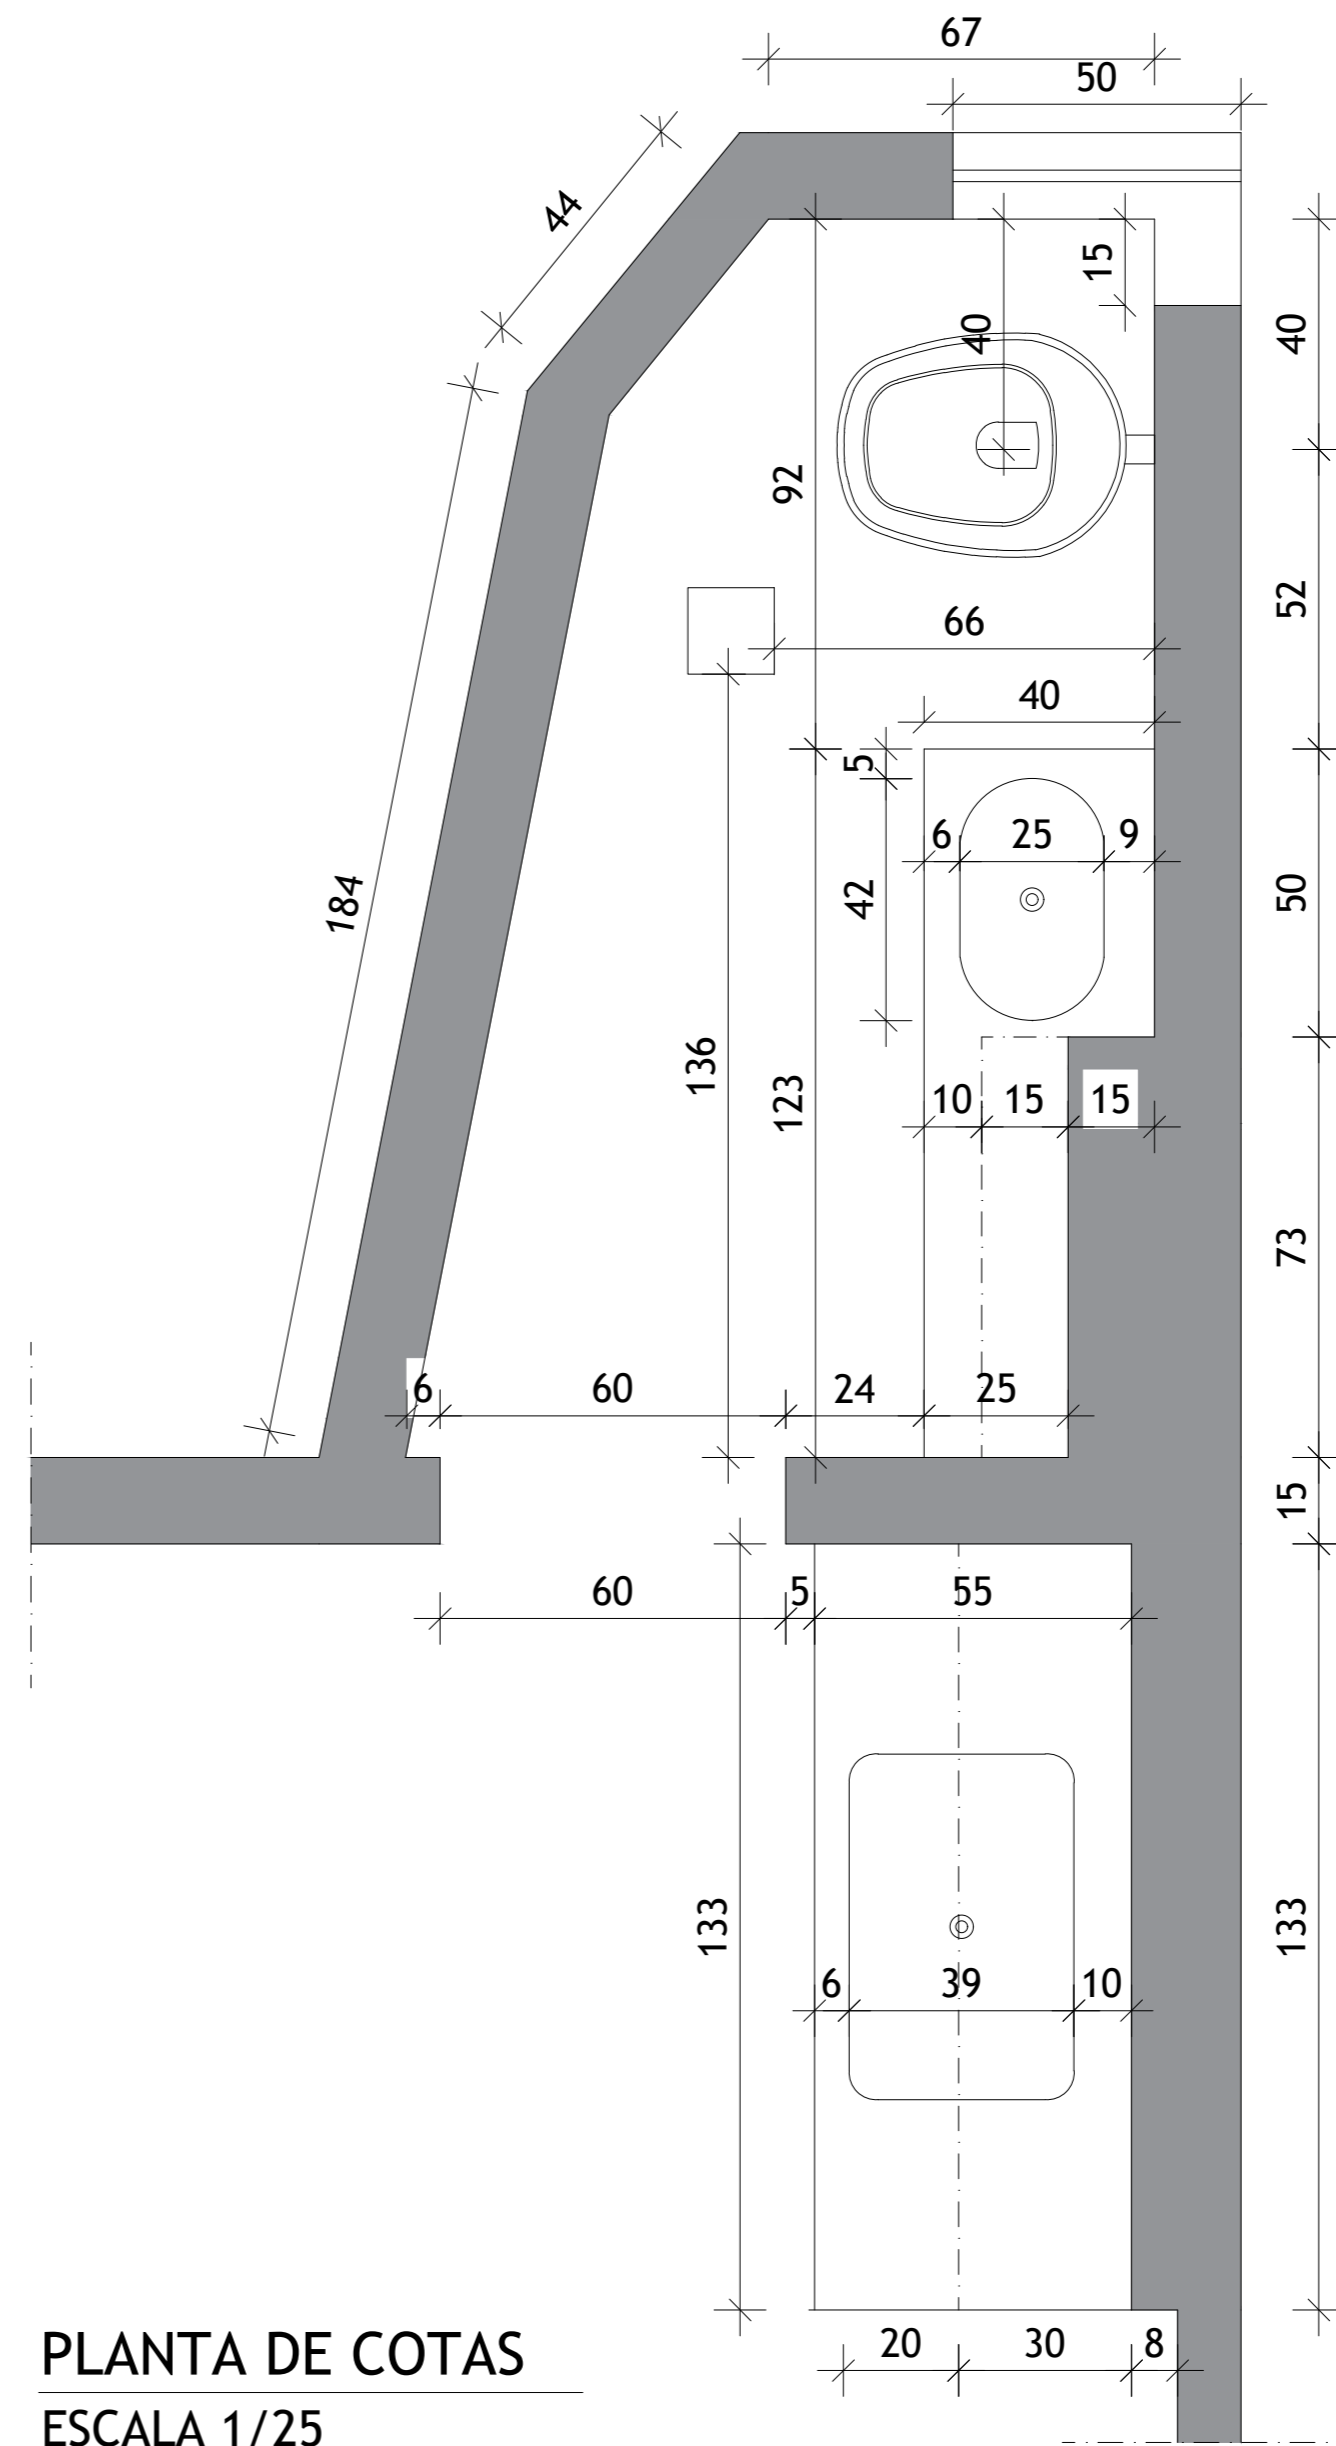

**PLANTA DE COTAS**  
ESCALA 1/25

Cliente: <b>MATHEUS E CÁSSIA</b>	Endereço: AVENIDA ALAREZ CABRAL 344, LOURDES	Data: 31/07/2024	Responsável: SÁVIO SOARES	
	Projeto: REFORMA BANHEIRO/ LAVABO EXTERNO	Escala: 1:25	Prancha: 01/08	

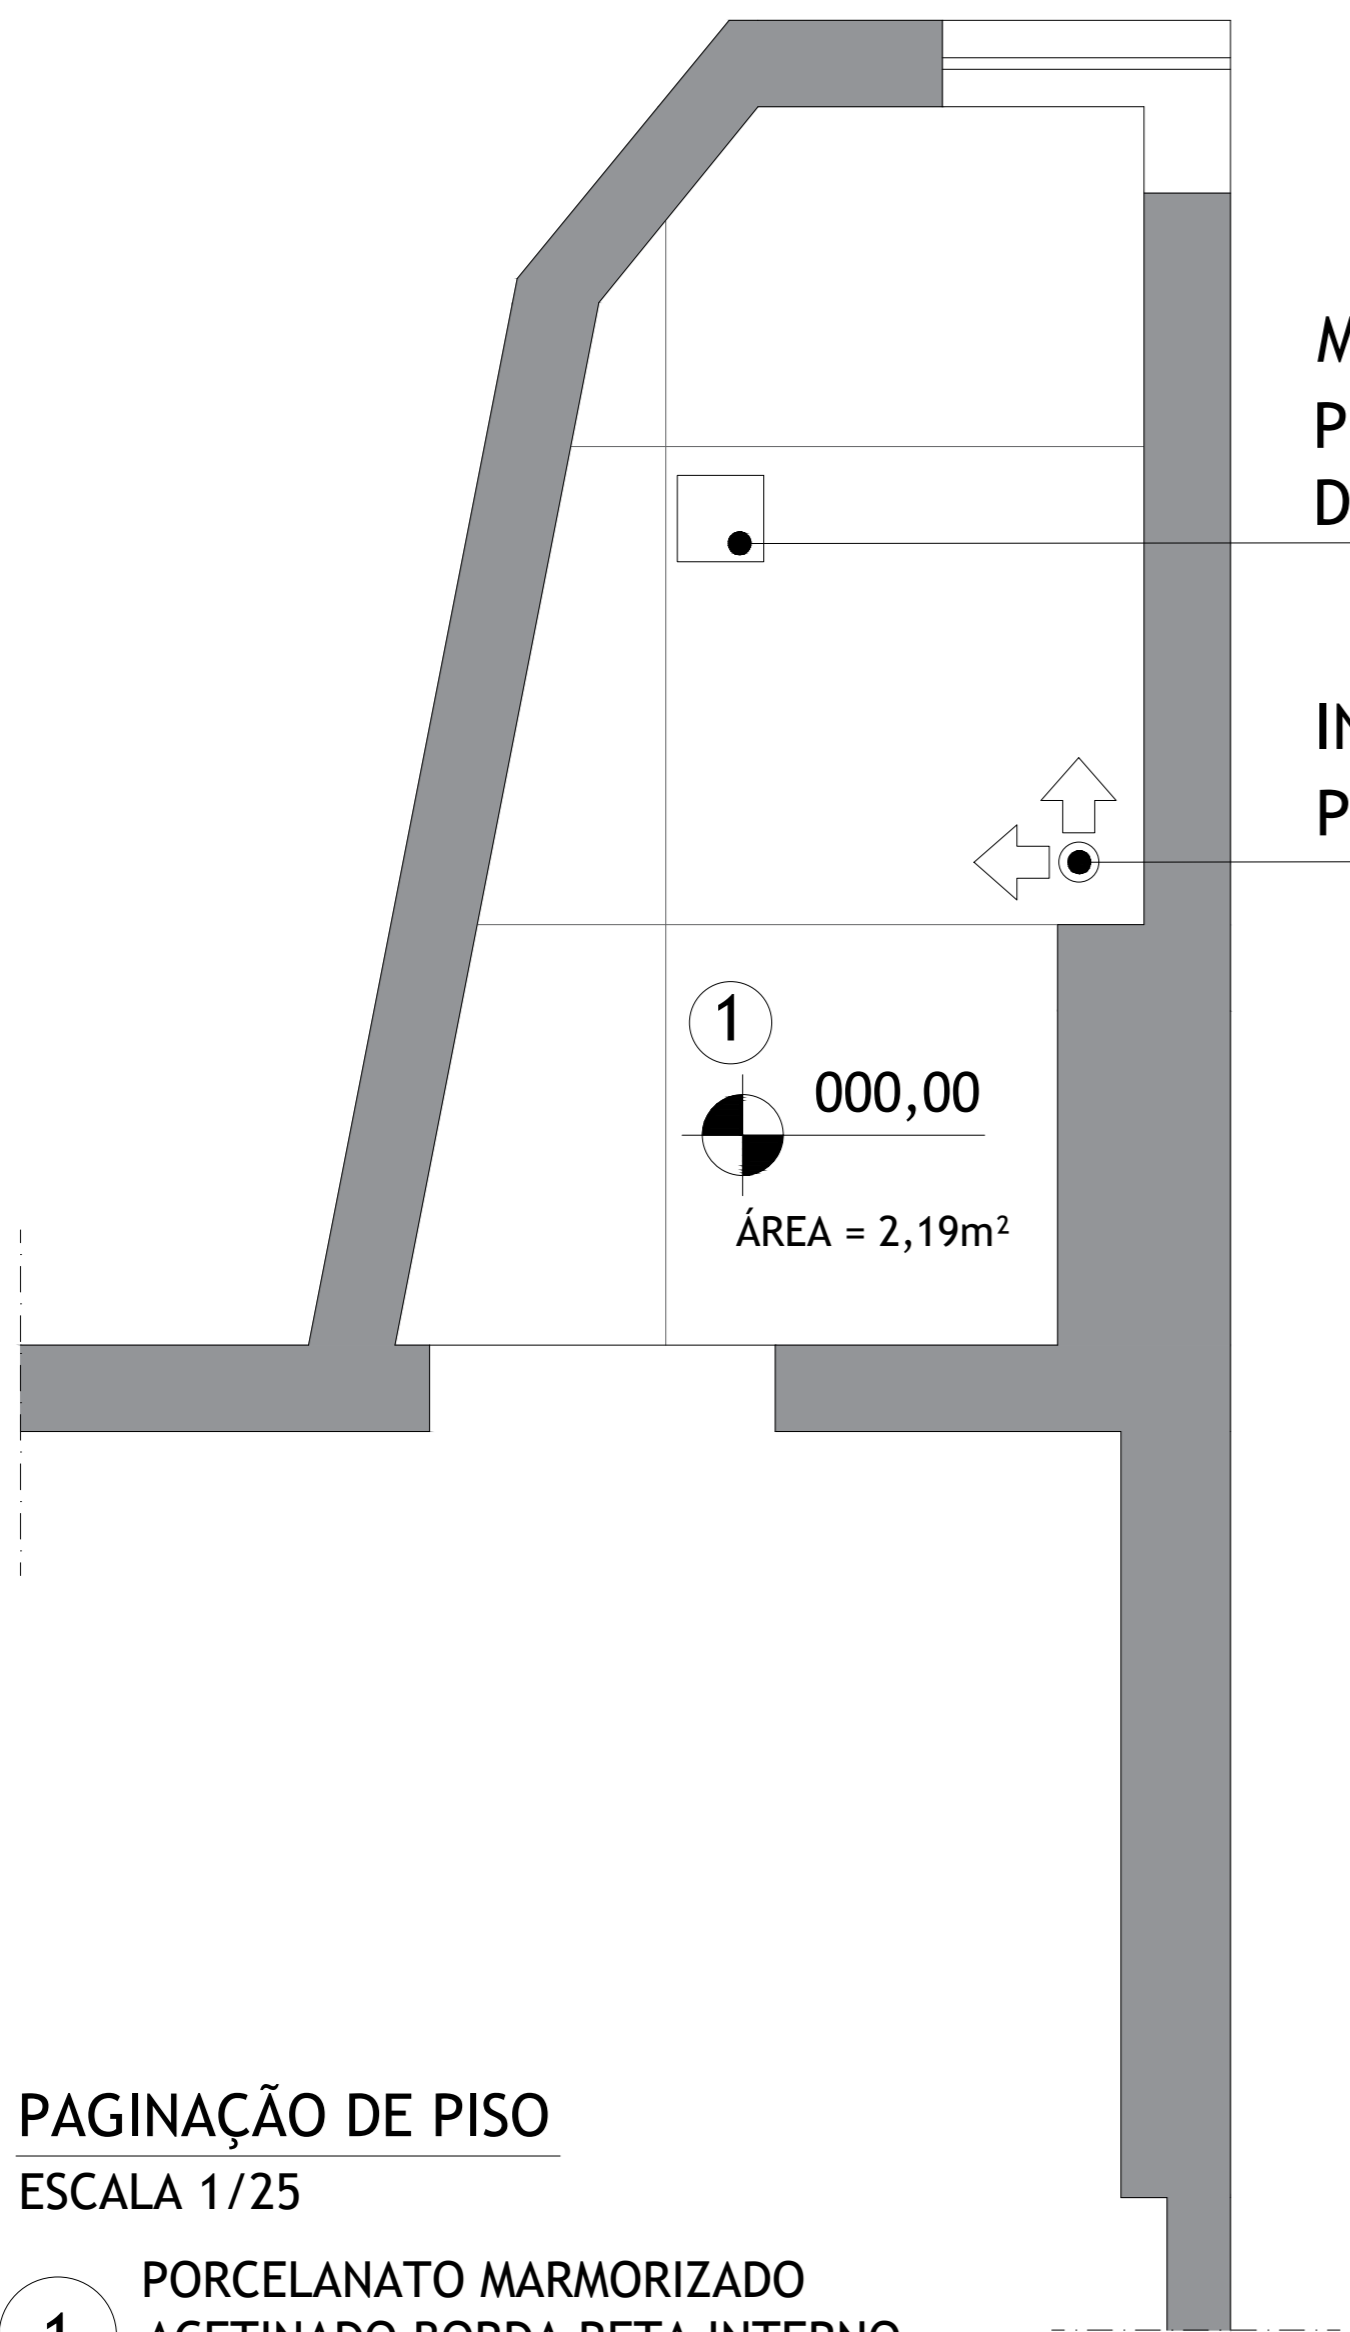


MANTER  
POSIÇÃO  
DO RALO

INÍCIO DA  
PAGINAÇÃO

1  
000,00  
ÁREA = 2,19m<sup>2</sup>


**PAGINAÇÃO DE PISO**  
ESCALA 1/25


1 PORCELANATO MARMORIZADO  
ACETINADO BORDA RETA INTERNO  
90X90CM MIRAGE INCESA  
ÁREA = 2,19m<sup>2</sup>

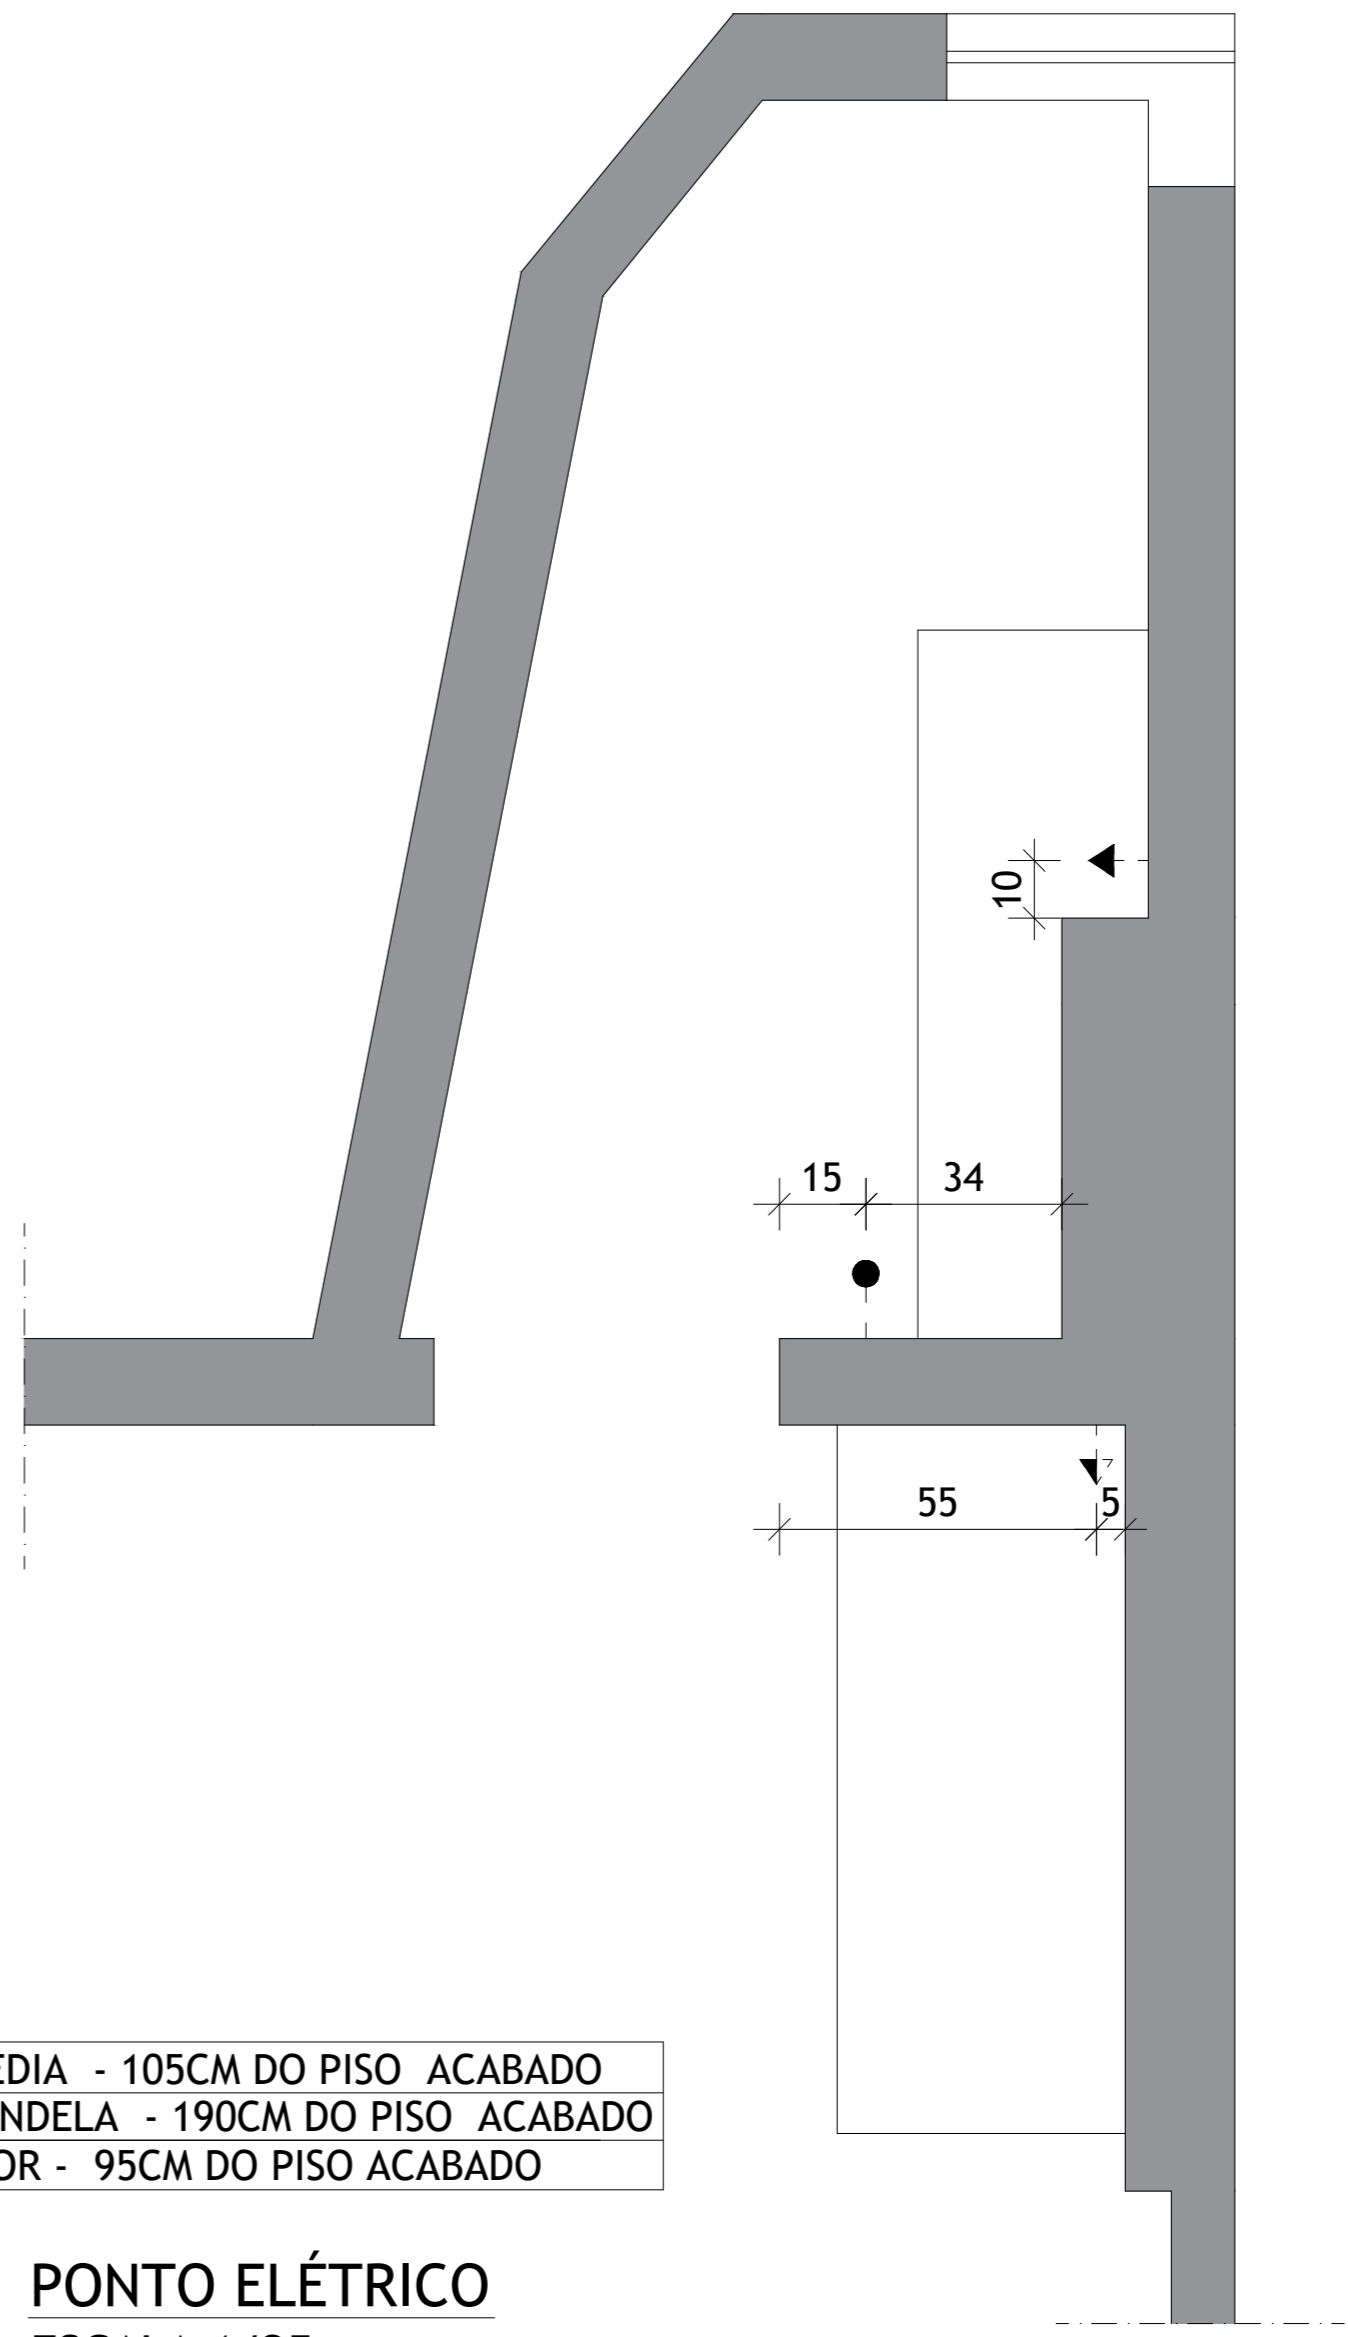

↑ TOMADA MÉDIA - 105CM DO PISO ACABADO  
↑ PONTO ARANDELA - 190CM DO PISO ACABADO  
♦ INTERRUPTOR - 95CM DO PISO ACABADO

**PONTO ELÉTRICO**  
ESCALA 1/25

Cliente: <b>MATHEUS E CÁSSIA</b>	Endereço: AVENIDA ALAREZ CABRAL 344, LOURDES	Data: 31/07/2024	Responsável SÁVIO SOARES	
	Projeto: REFORMA BANHEIRO/ LAVABO EXTERNO	Escala: 1:25	Prancha: 02/08	

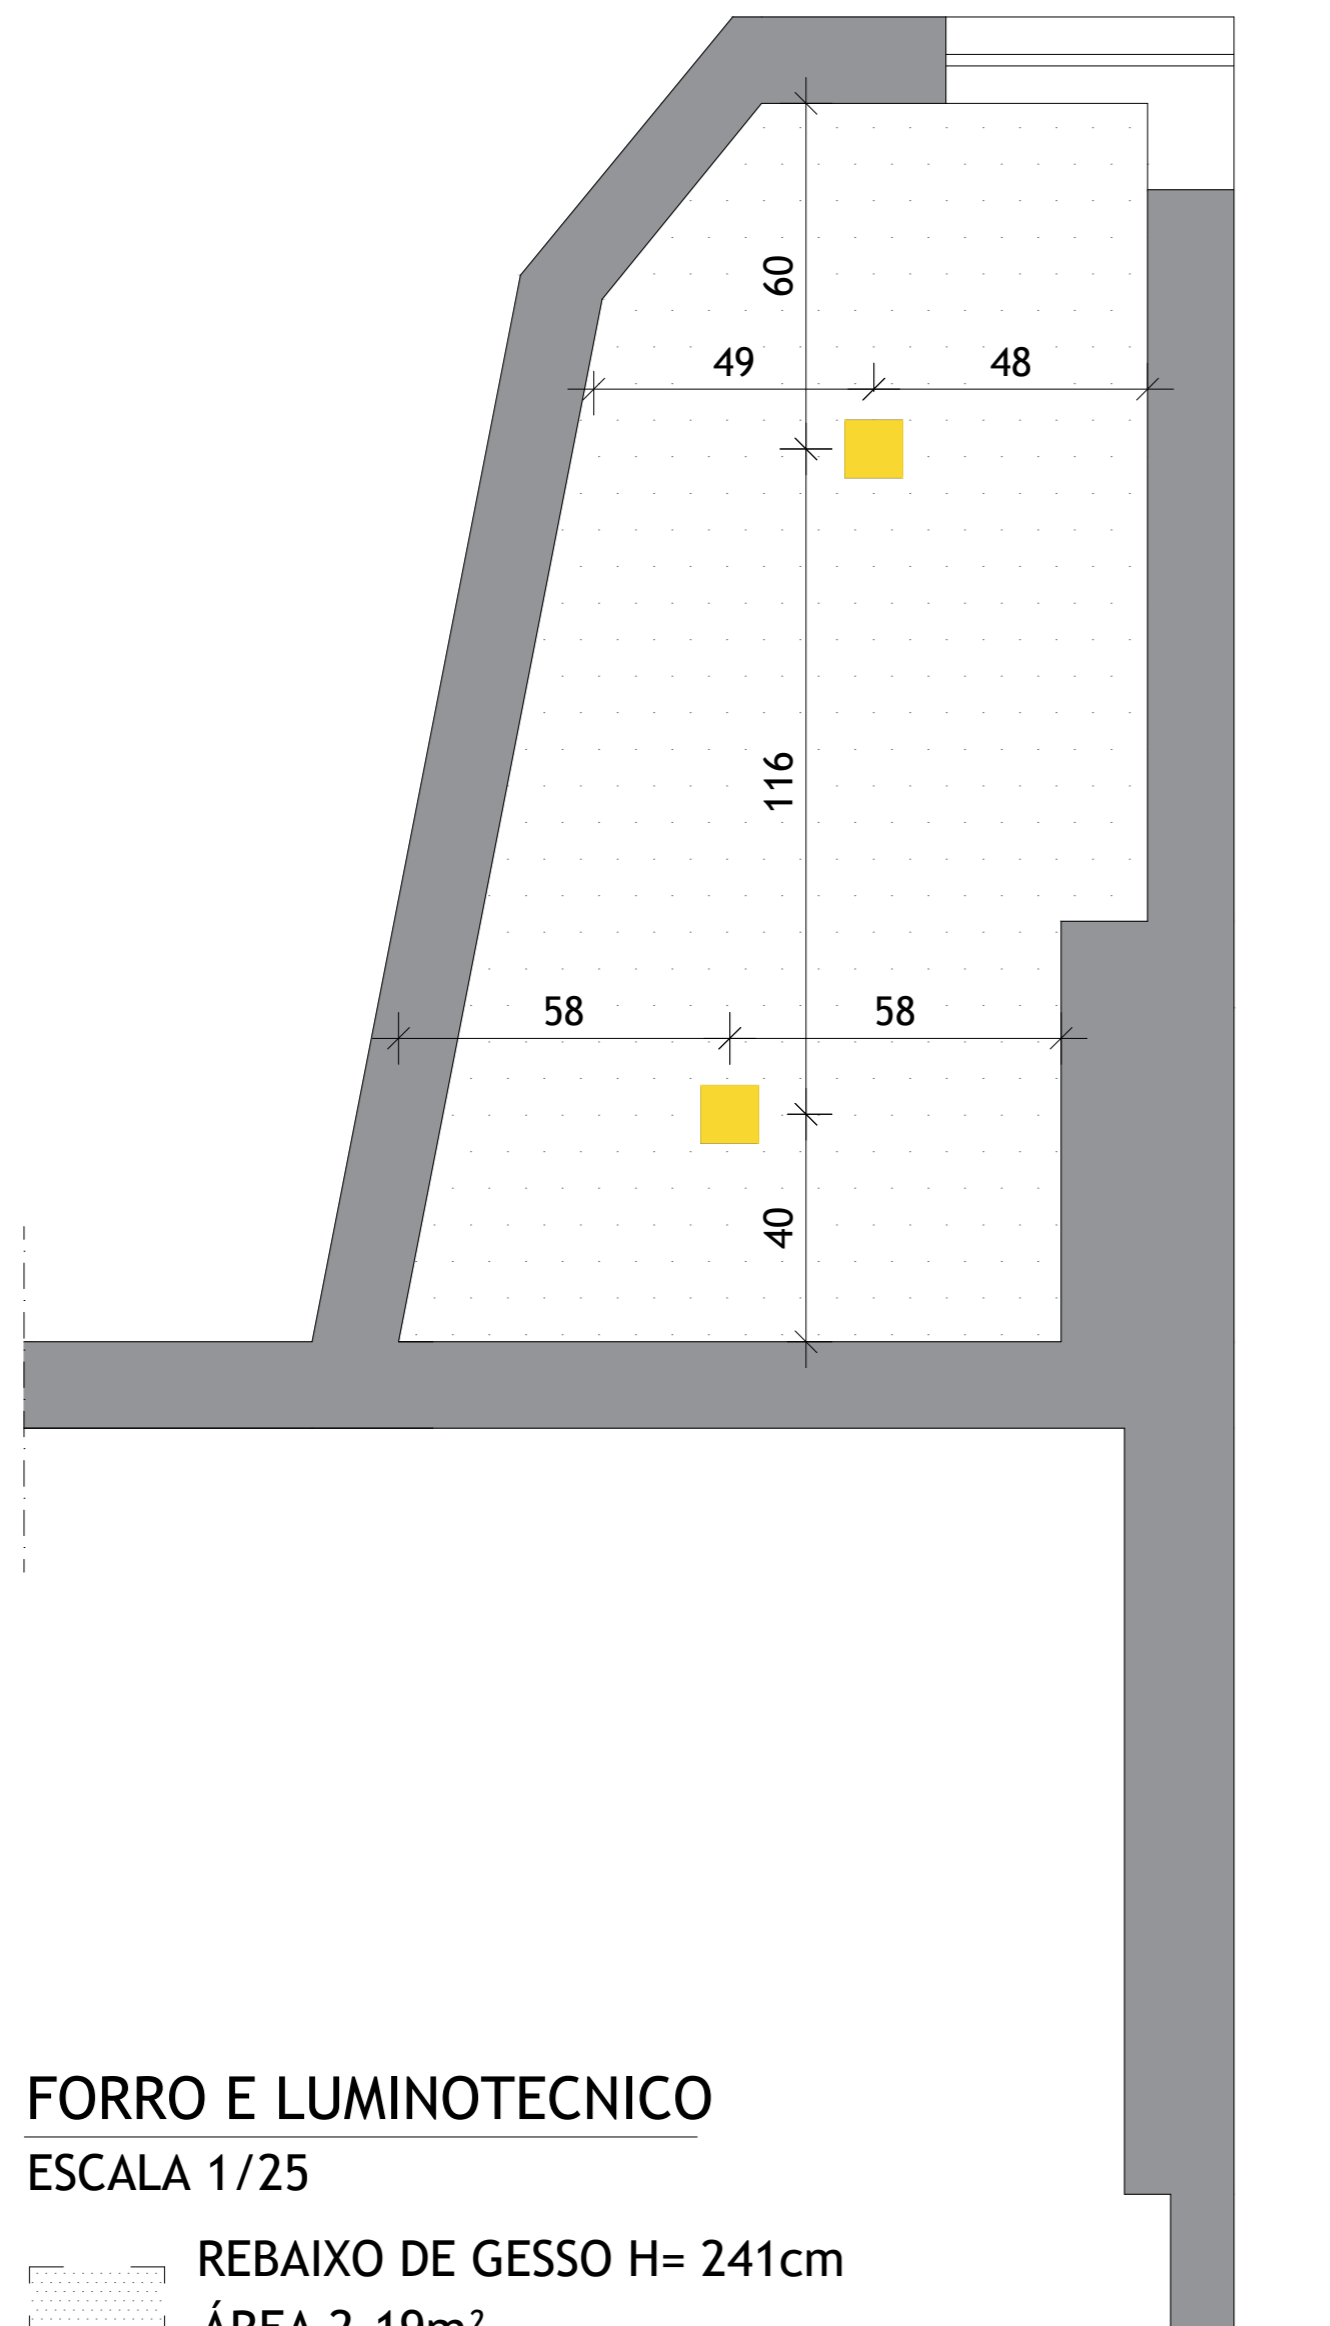

**LEGENDA:**



- PLANTA DE LAYOUT
- PLANTA DE COTAS
- PLANTA DE PAGINAÇÃO DE PISO
- PLANTA DE PONTO ELÉTRICO
- PLANTA DE FORRO E LUMINOTÉCNICO

- VISTA 1
- VISTA 2
- VISTA 3
- VISTA 4
- VISTA 5

PORCELANATO MARMORIZADO ACETINADO  
 BORDA RETA INTERNO 90X90CM MIRAGE  
 INCESA  
 ÁREA TOTAL = 16,28m<sup>2</sup>

**FORRO E LUMINOTECNICO**


ESCALA 1/25

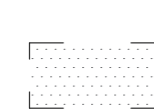-  REBAIXO DE GESSO H= 241cm  
ÁREA 2,19m<sup>2</sup>
-  PAINEL LED DE EMBUTIR  
360 LUMENS 3000K

Cliente: <b>MATHEUS E CÁSSIA</b>	Endereço: AVENIDA ALAREZ CABRAL 344, LOURDES	Data: 31/07/2024	Responsável SÁVIO SOARES
	Projeto: REFORMA BANHEIRO/ LAVABO EXTERNO	Escala: 1:25	Prancha: 03/08






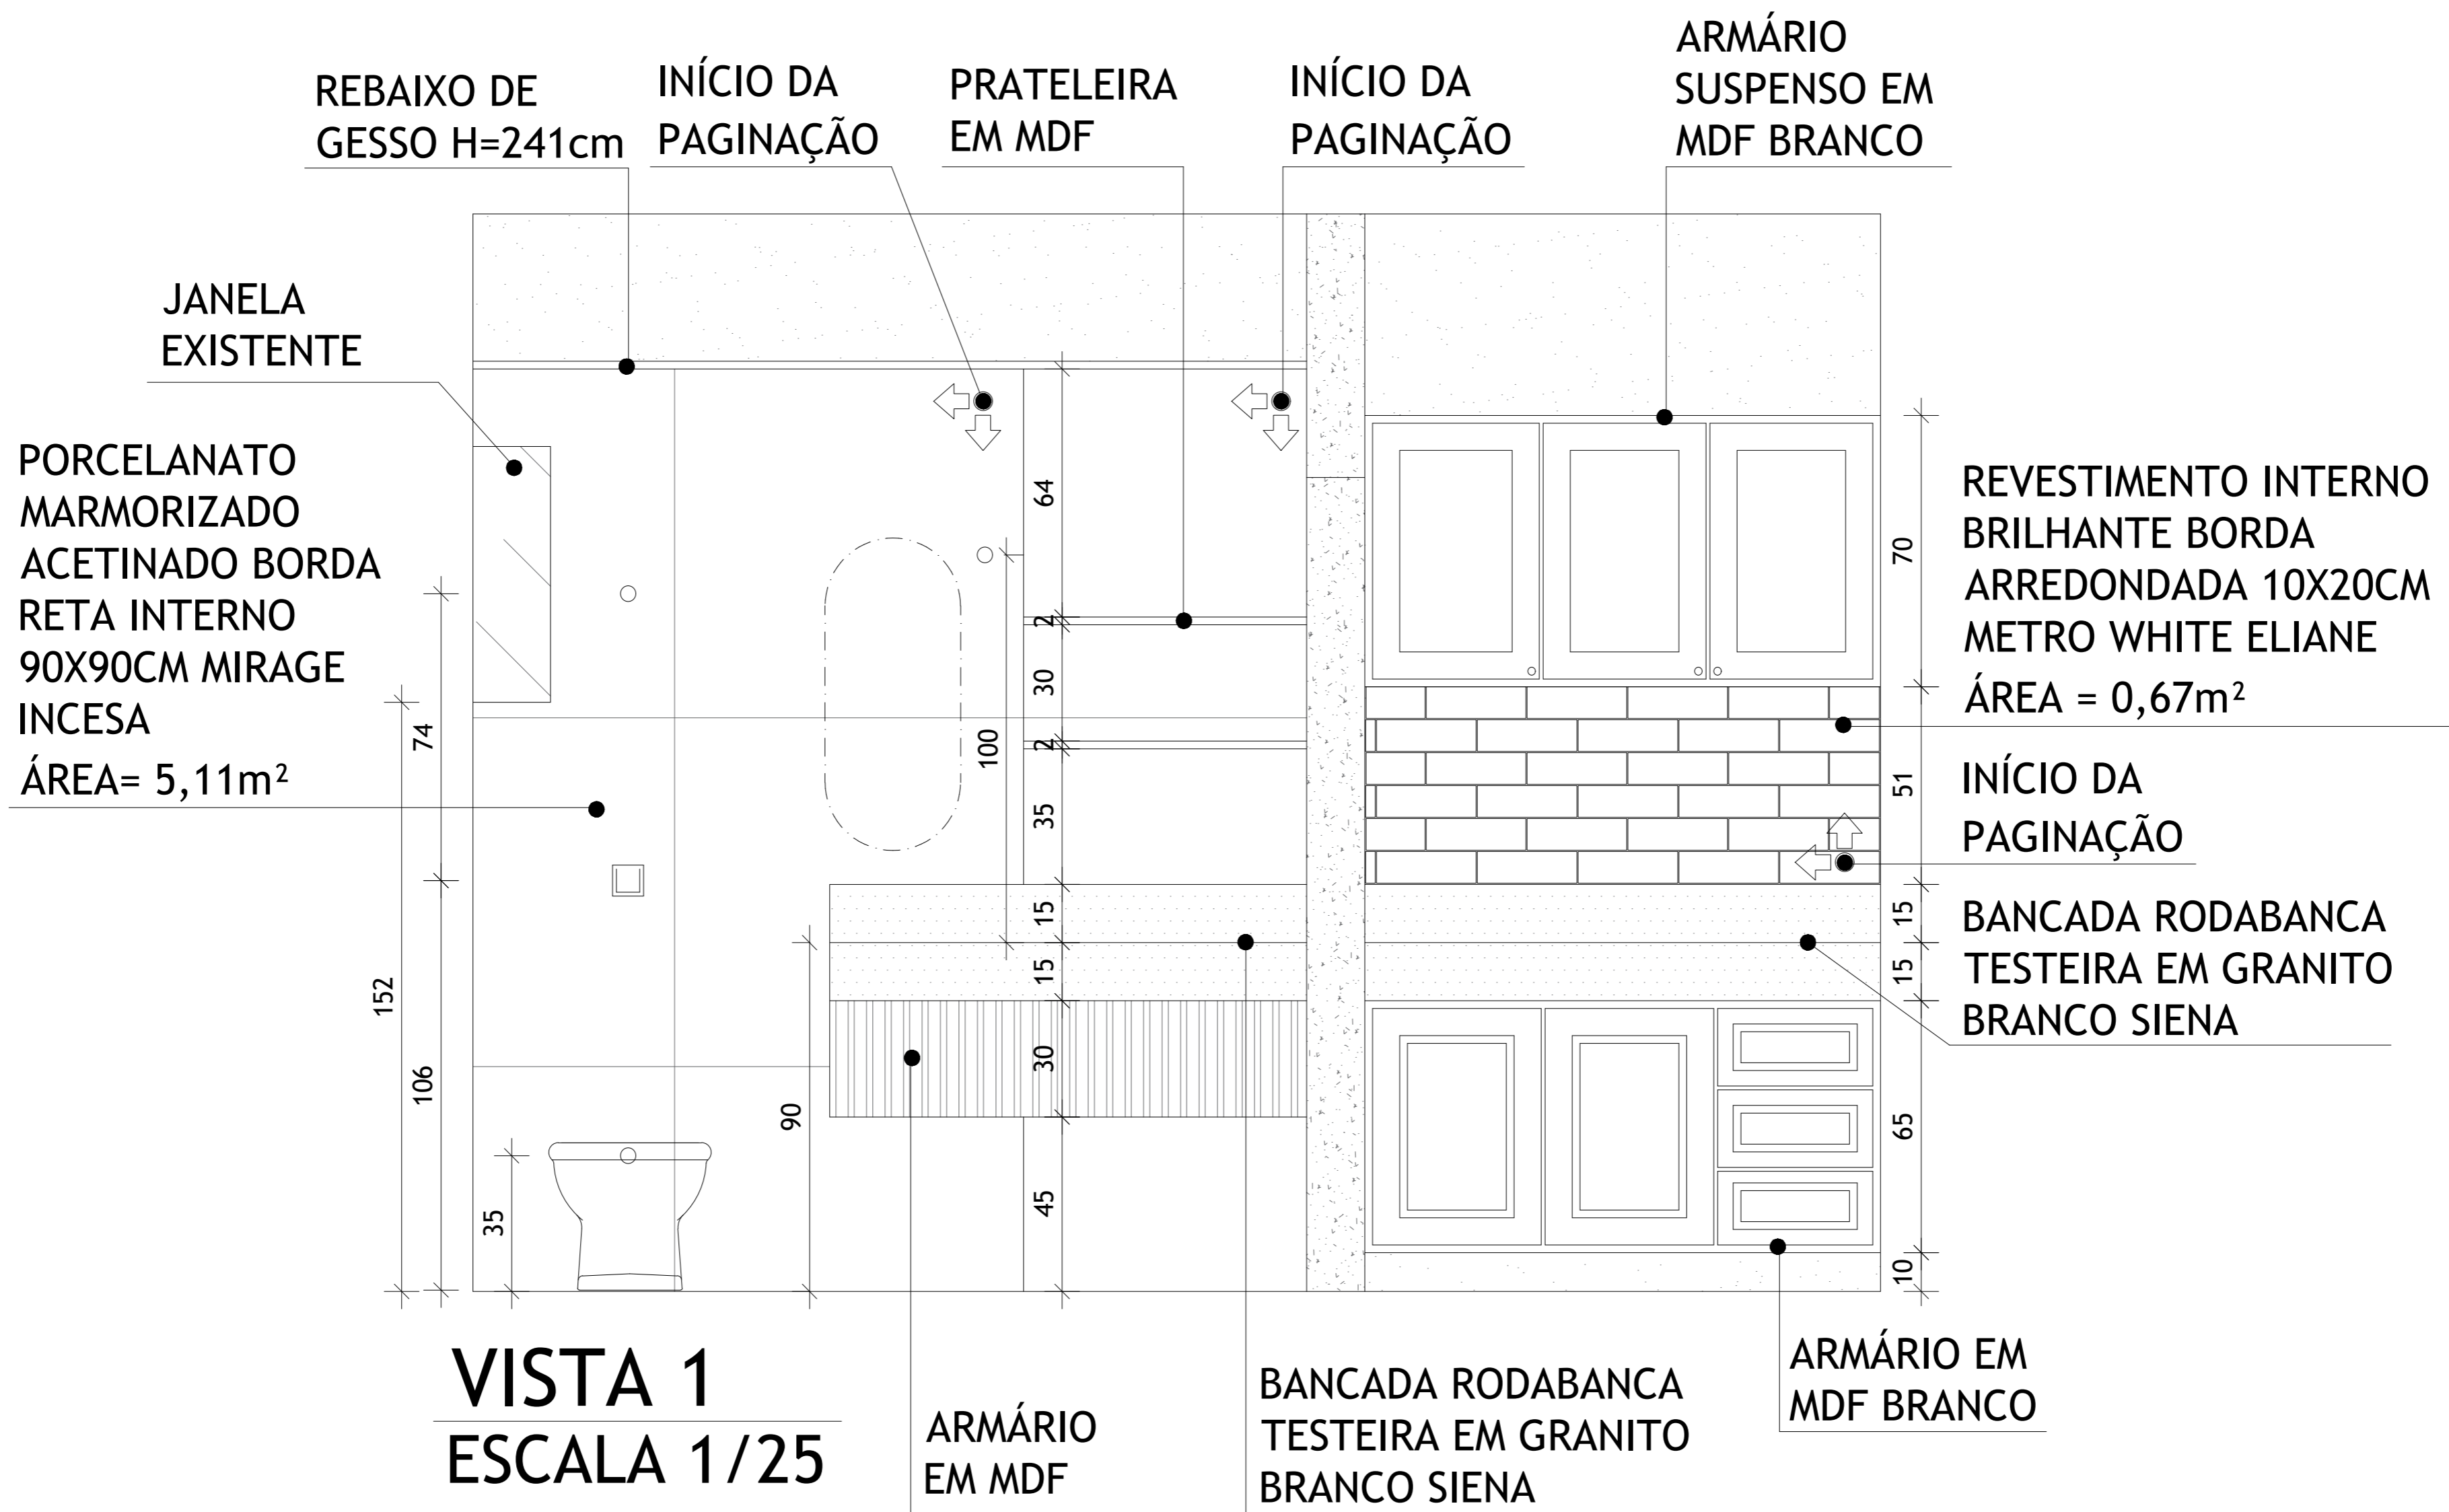

Cliente: <b>MATHEUS E CÁSSIA</b>	Endereço: AVENIDA ALAREZ CABRAL 344, LOURDES	Data: 31/07/2024	Responsável SÁVIO SOARES
	Projeto: REFORMA BANHEIRO/ LAVABO EXTERNO	Escala: 1:25	Prancha: 04/08



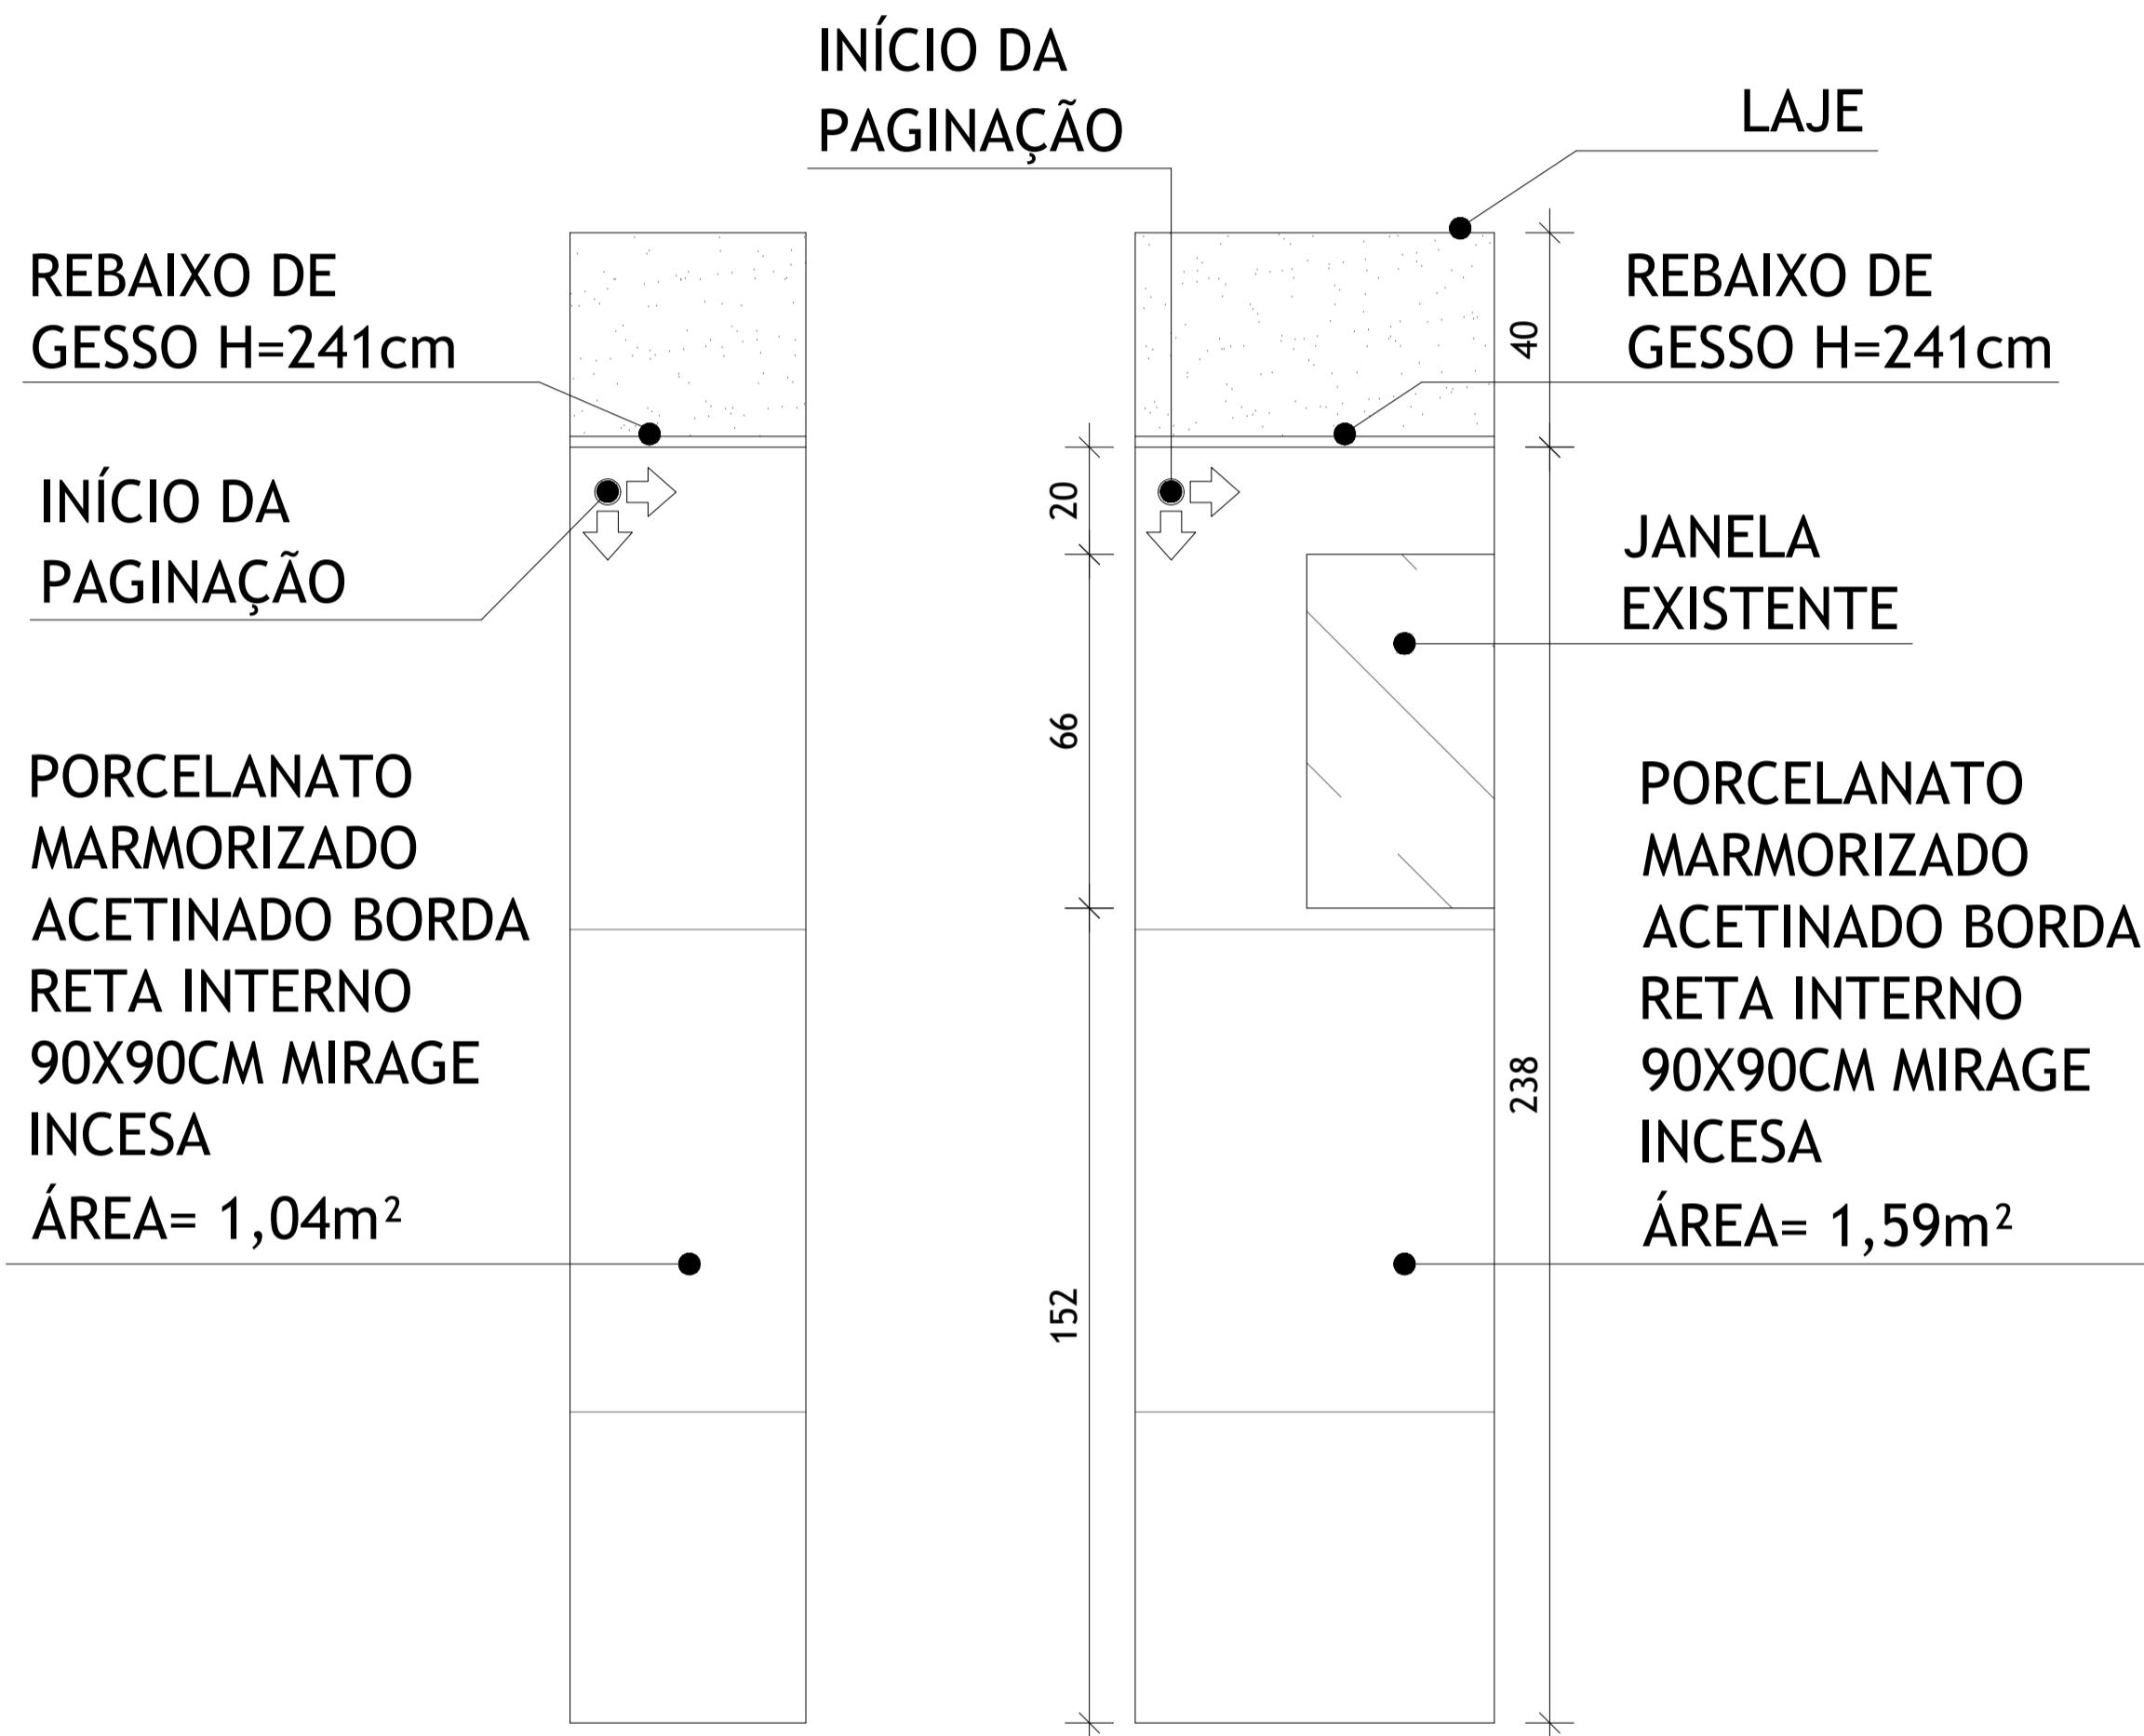


## VISTA 2

### ESCALA 1/25

Cliente: <b>MATHEUS E CÁSSIA</b>	Endereço: AVENIDA ALAREZ CABRAL 344, LOURDES	Data: 31/07/2024	Responsável: SÁVIO SOARES
	Projeto: REFORMA BANHEIRO/ LAVABO EXTERNO	Escala: 1:25	Prancha: 05/08




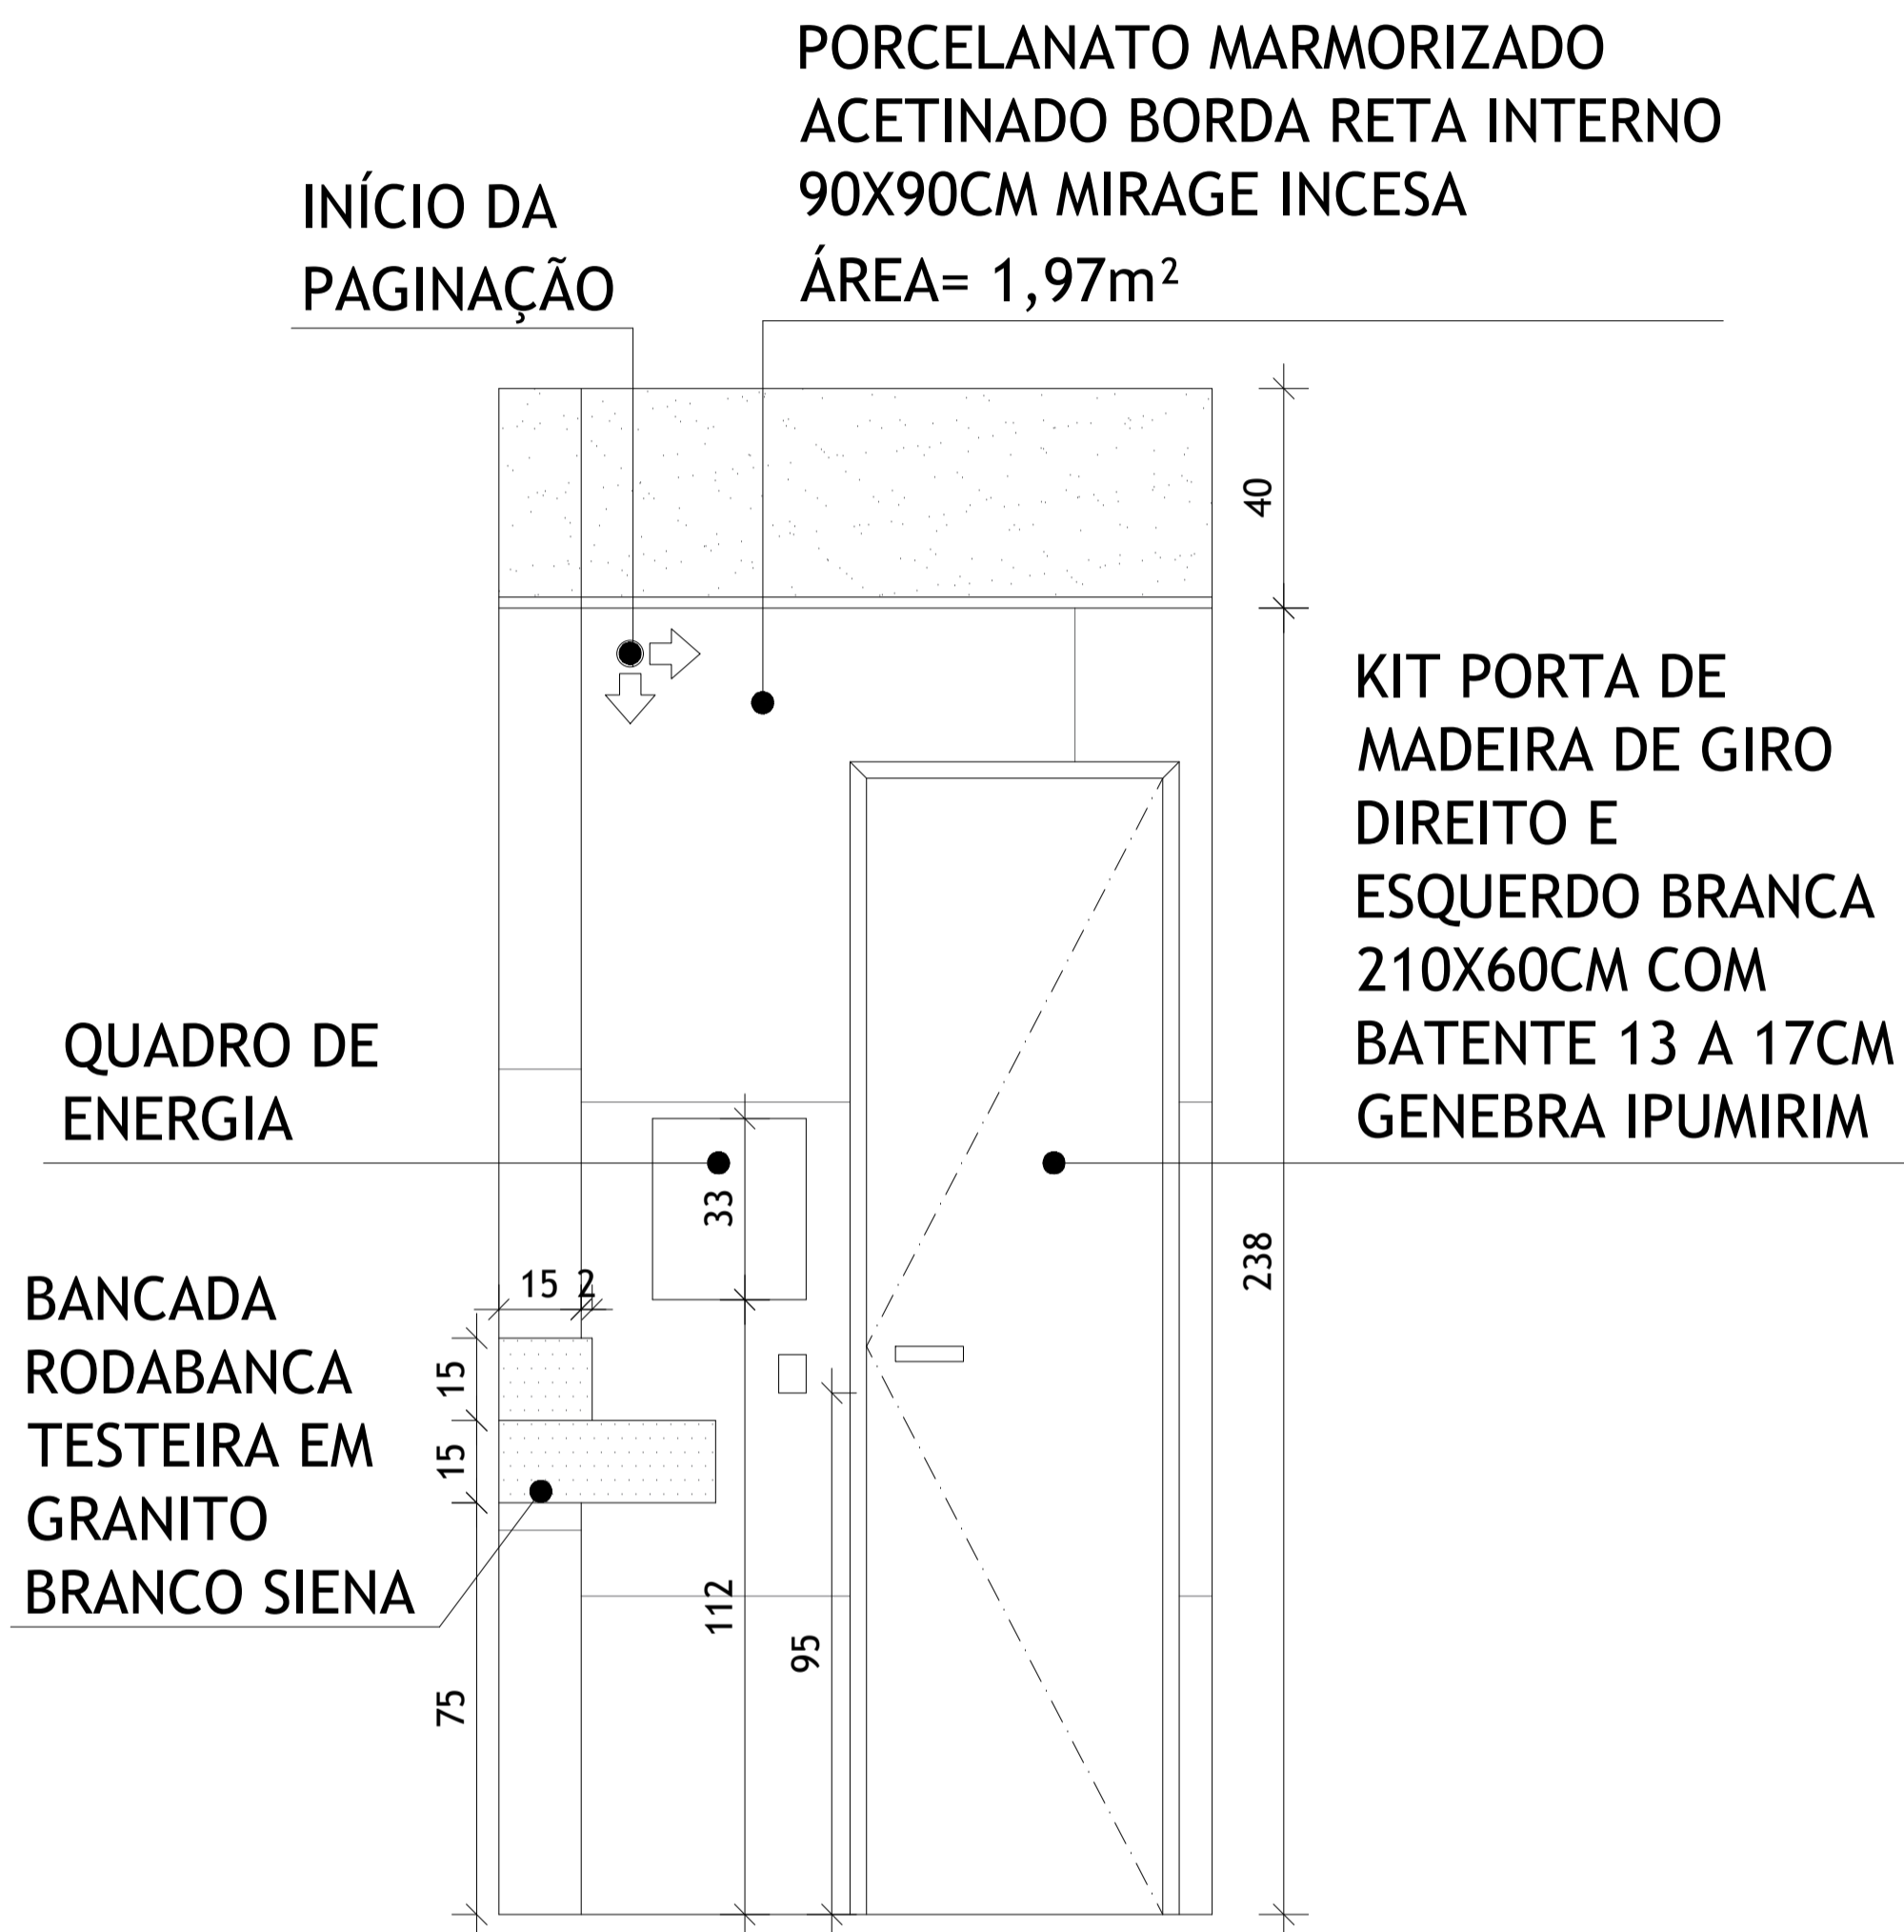

**VISTA 3**  
**ESCALA 1/25**


Cliente: <b>MATHEUS E CÁSSIA</b>	Endereço: AVENIDA ALAREZ CABRAL 344, LOURDES	Data: 31/07/2024	Responsável: SÁVIO SOARES
	Projeto: REFORMA BANHEIRO/ LAVABO EXTERNO	Escala: 1:25	Prancha: 06/08




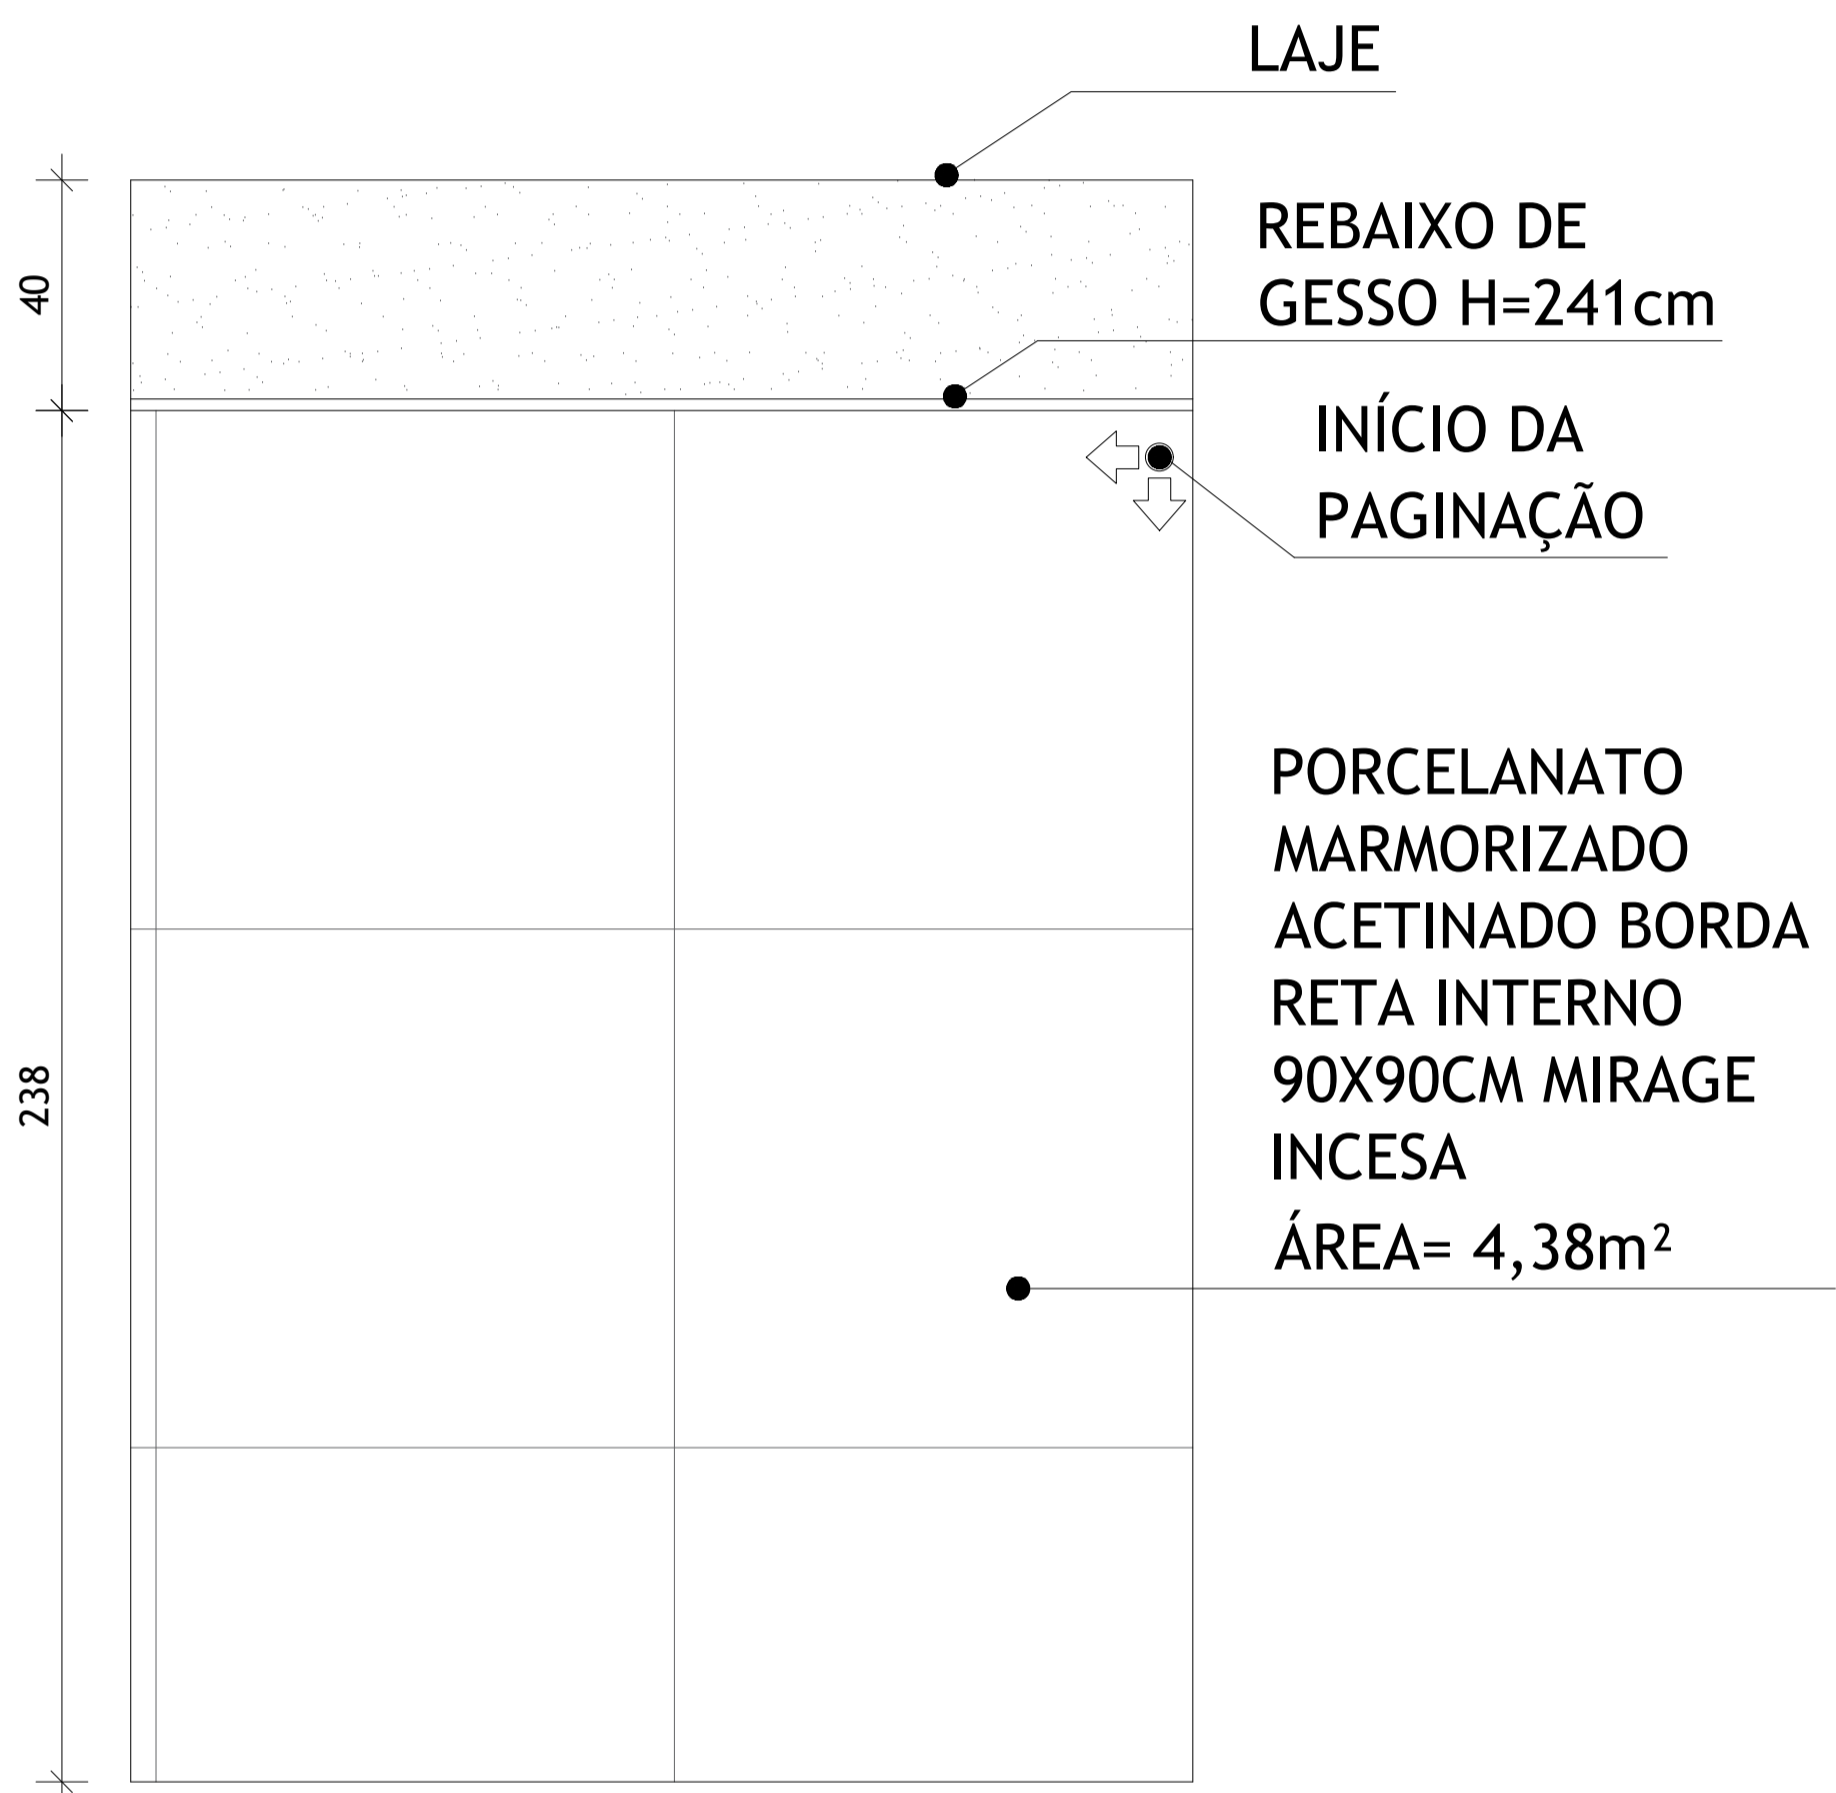

## VISTA 4


### ESCALA 1/25

Cliente: <b>MATHEUS E CÁSSIA</b>	Endereço: AVENIDA ALAREZ CABRAL 344, LOURDES	Data: 31/07/2024	Responsável SÁVIO SOARES	
	Projeto: REFORMA BANHEIRO/ LAVABO EXTERNO	Escala: 1:25	Prancha: 07/08	

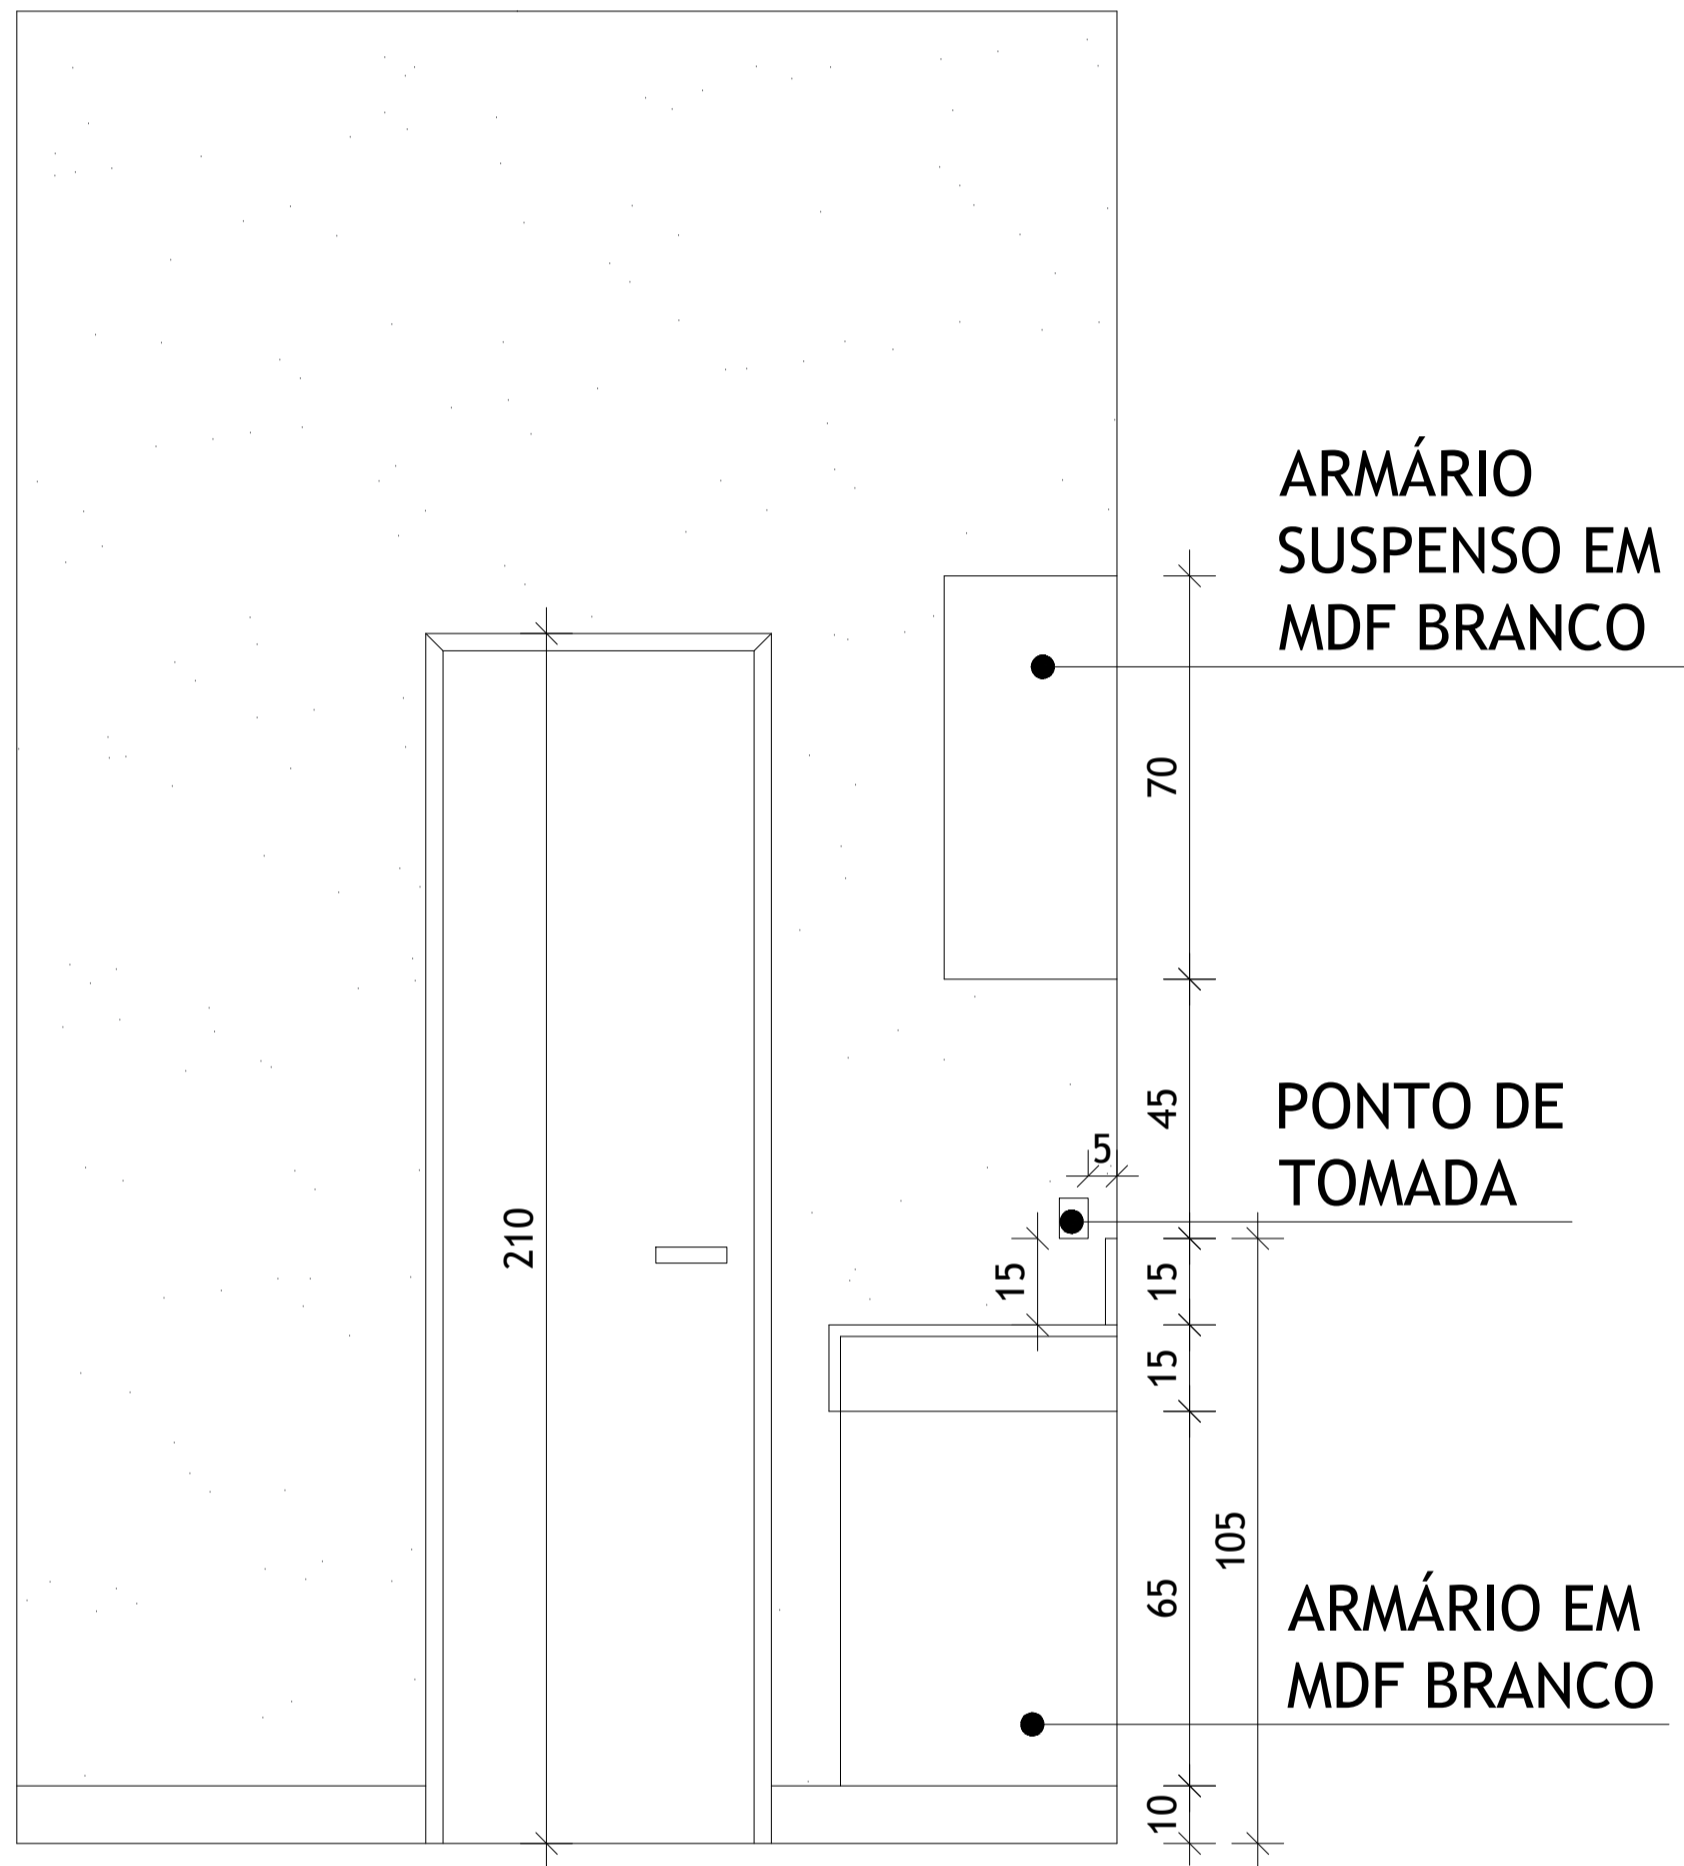

## VISTA 5

### ESCALA 1/25

Cliente: <b>MATHEUS E CÁSSIA</b>	Endereço: AVENIDA ALAREZ CABRAL 344, LOURDES	Data: 31/07/2024	Responsável: SÁVIO SOARES	
	Projeto: REFORMA BANHEIRO/ LAVABO EXTERNO	Escala: 1:25	Prancha: 08/08	