


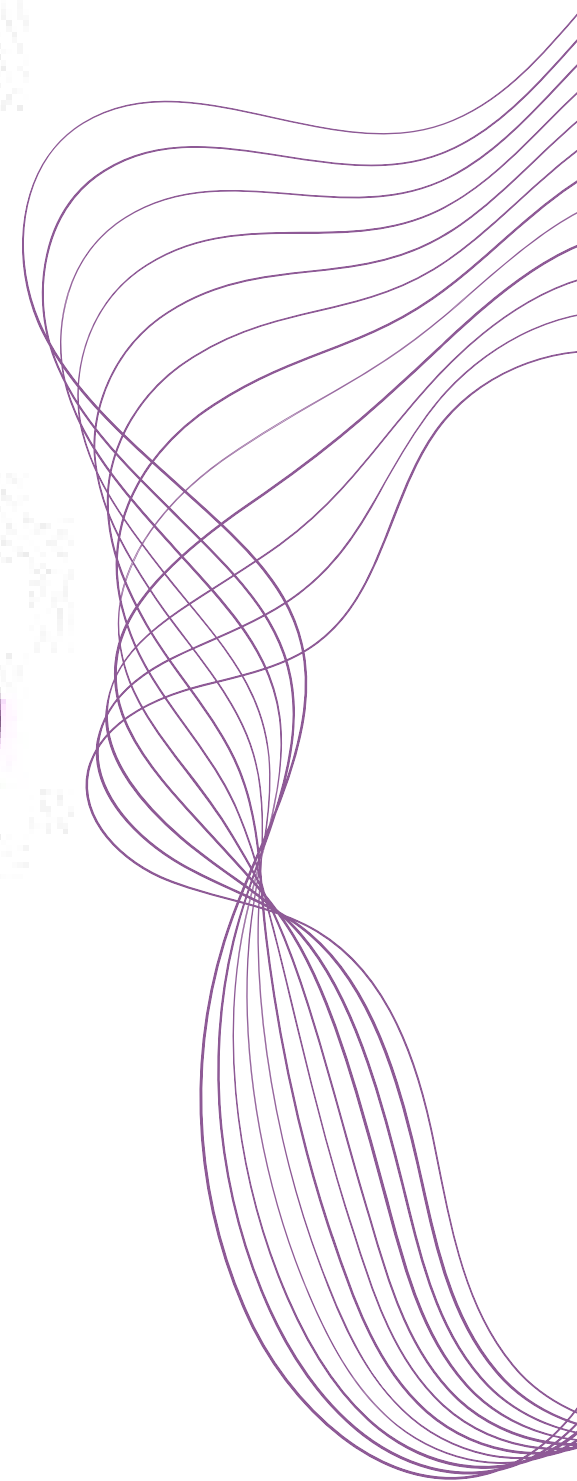

MBBN

MEU BANHEIRO NOVO



PROJETO REFORMA DE BANHEIRO

WWW.MEUBANHEIRONOVO.COM.BR





BANHEIRO



ANTES



DEPOIS (IMAGEM ILUSTRATIVA EM PERSPECTIVA)



BANHEIRO



ANTES



DEPOIS (IMAGEM ILUSTRATIVA EM PERSPECTIVA)

PROJETO EXECUTIVO

BANHEIRO SOCIAL E BANHEIRO SUÍTE

PLANTA DE LAYOUT

PLANTA DE COTAS

PAGINAÇÃO DE PISO


PONTO ELÉTRICO

FORRO E LUMINOTÉCNICO


VISTAS




MBN
MEU BANHEIRO NOVO

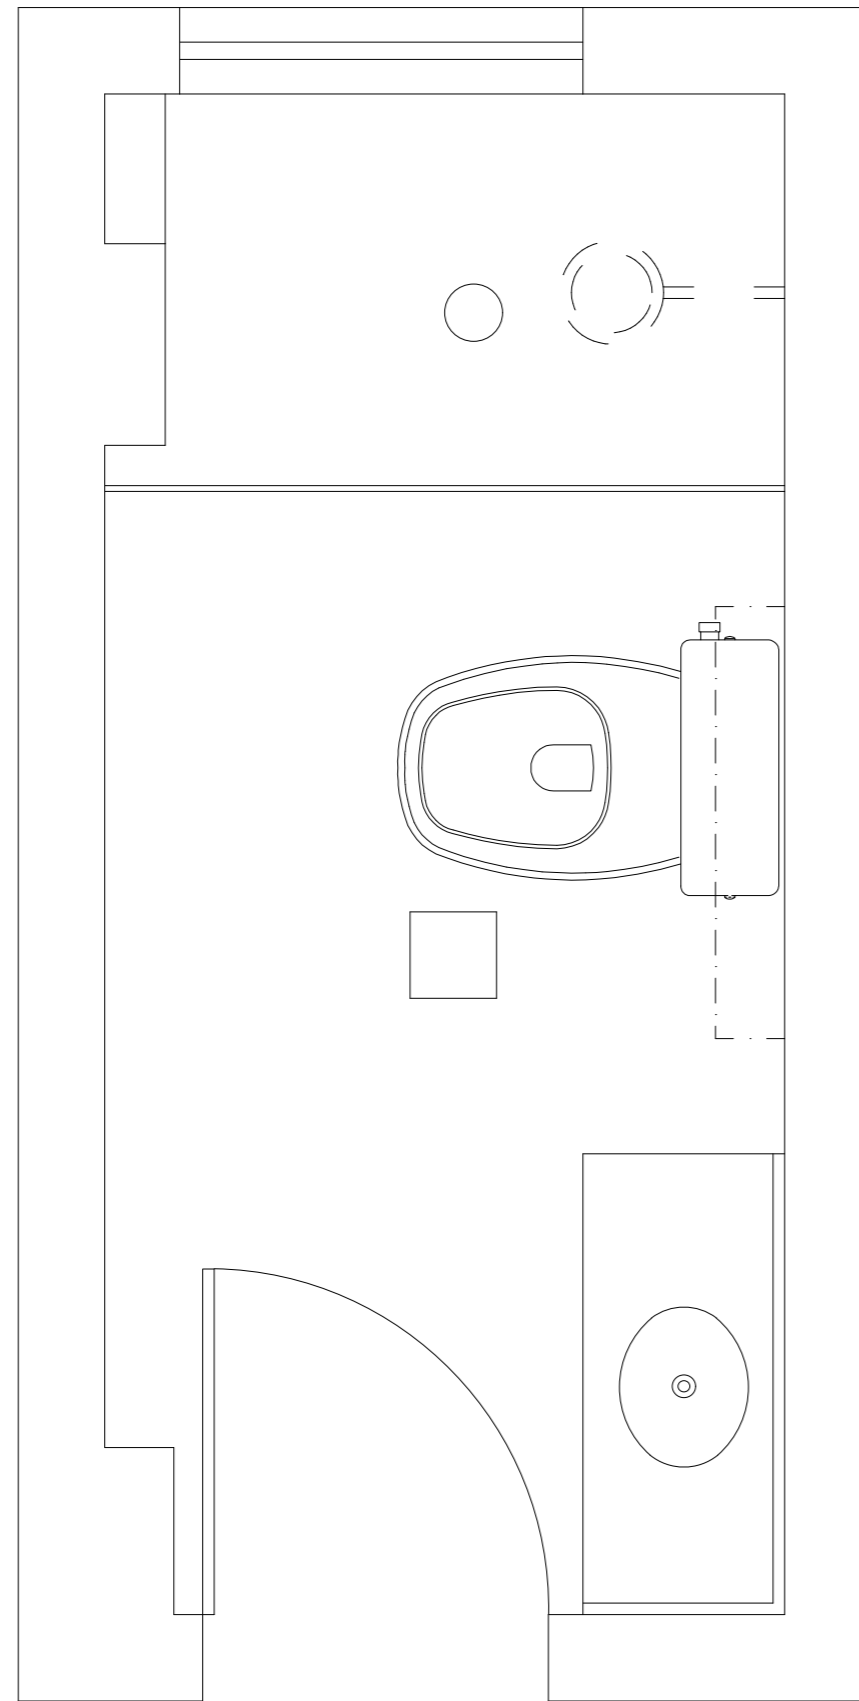


PLANTA DE LAYOUT
 ESCALA 1/25

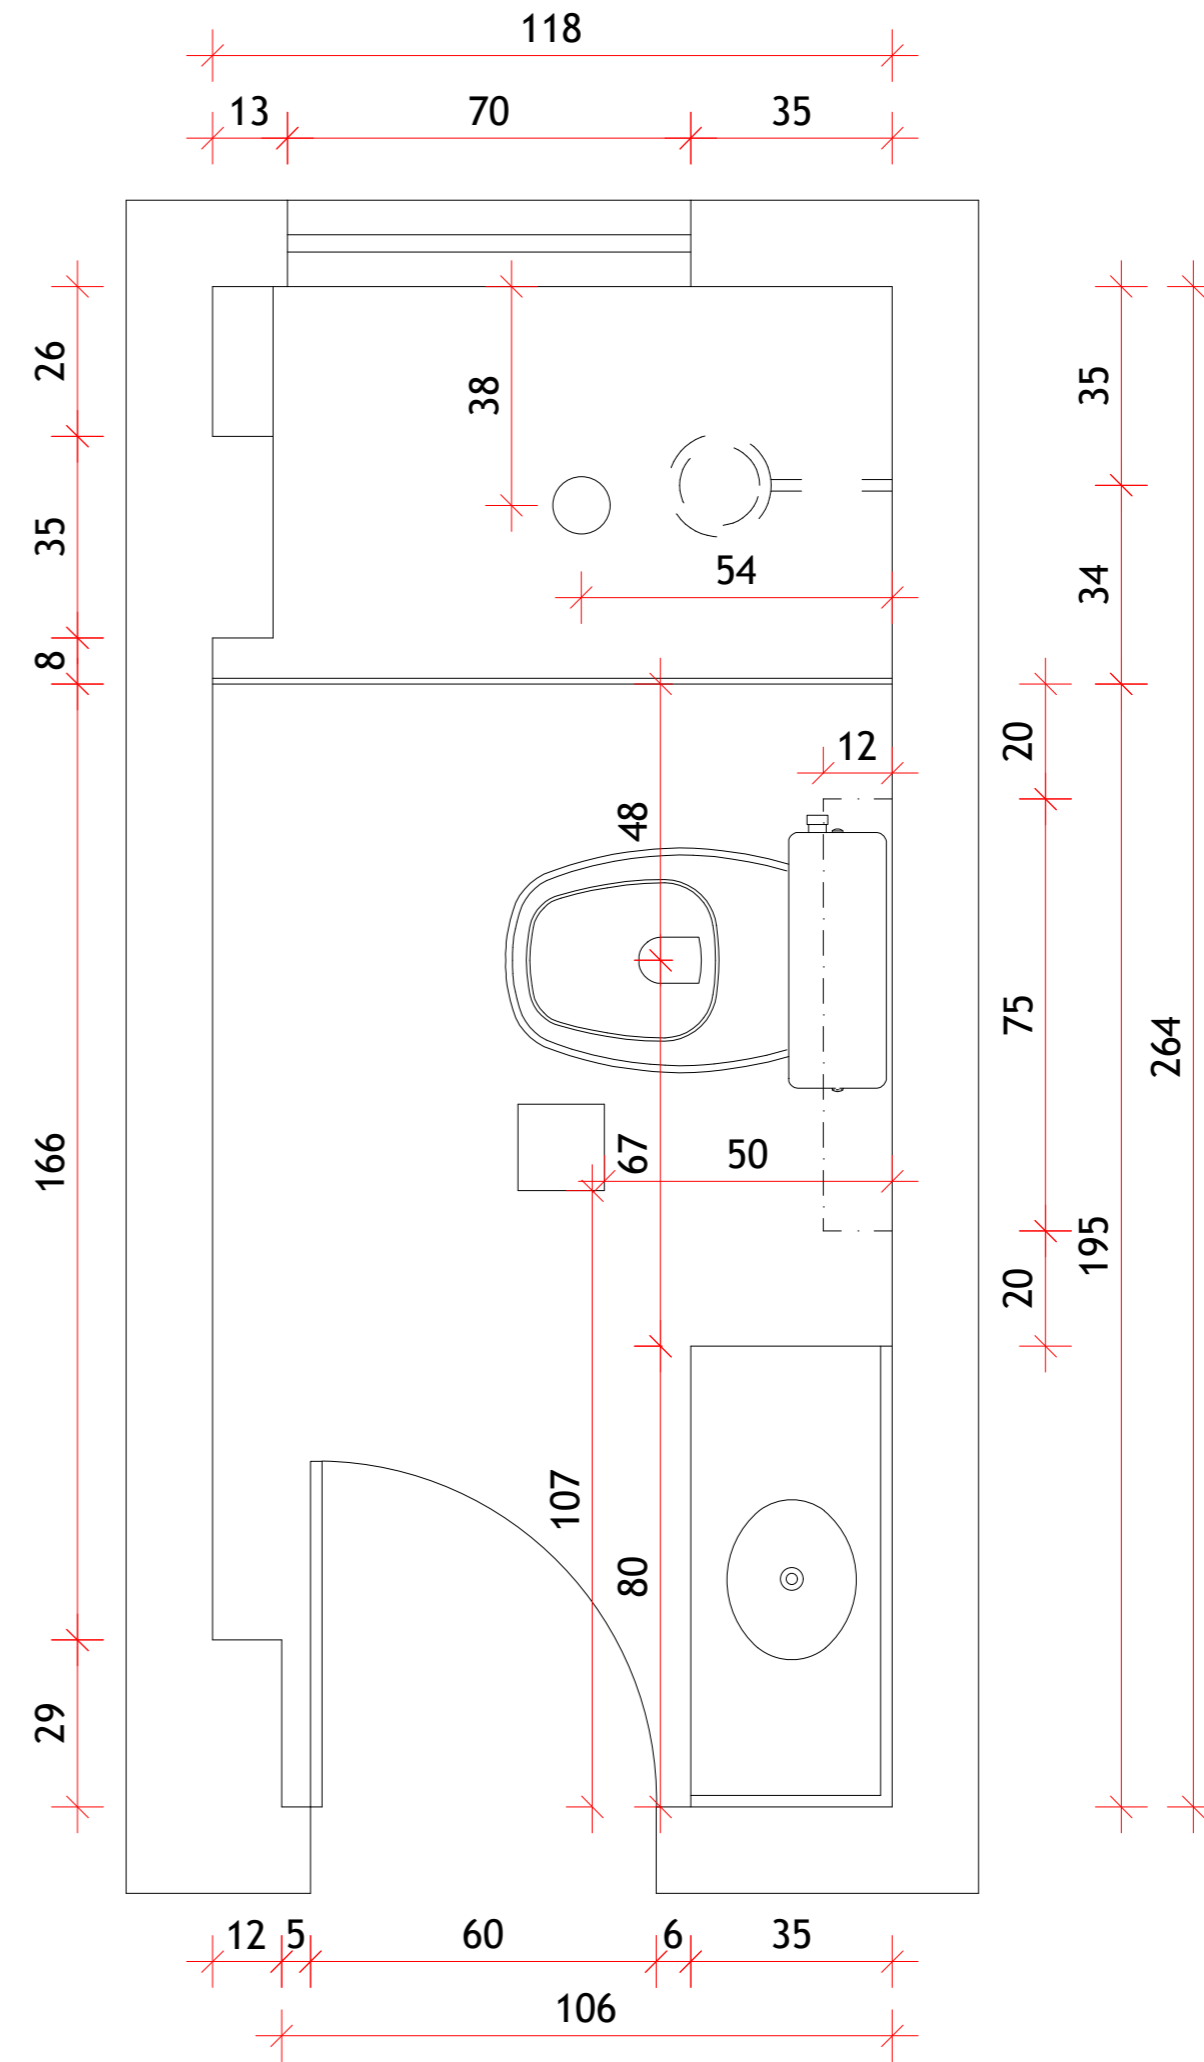

PLANTA DE COTAS
 ESCALA 1/25


Cliente: CLÁUDIO	Endereço: RUA ITABIRA 510, LAGOINHA BELO HORIZONTE APTO 1204	Data: 20/08/2024	Responsável: SÁVIO SOARES	
	Projeto: REFORMA BANHEIRO	Escala: 1:25	Prancha: 01/07	

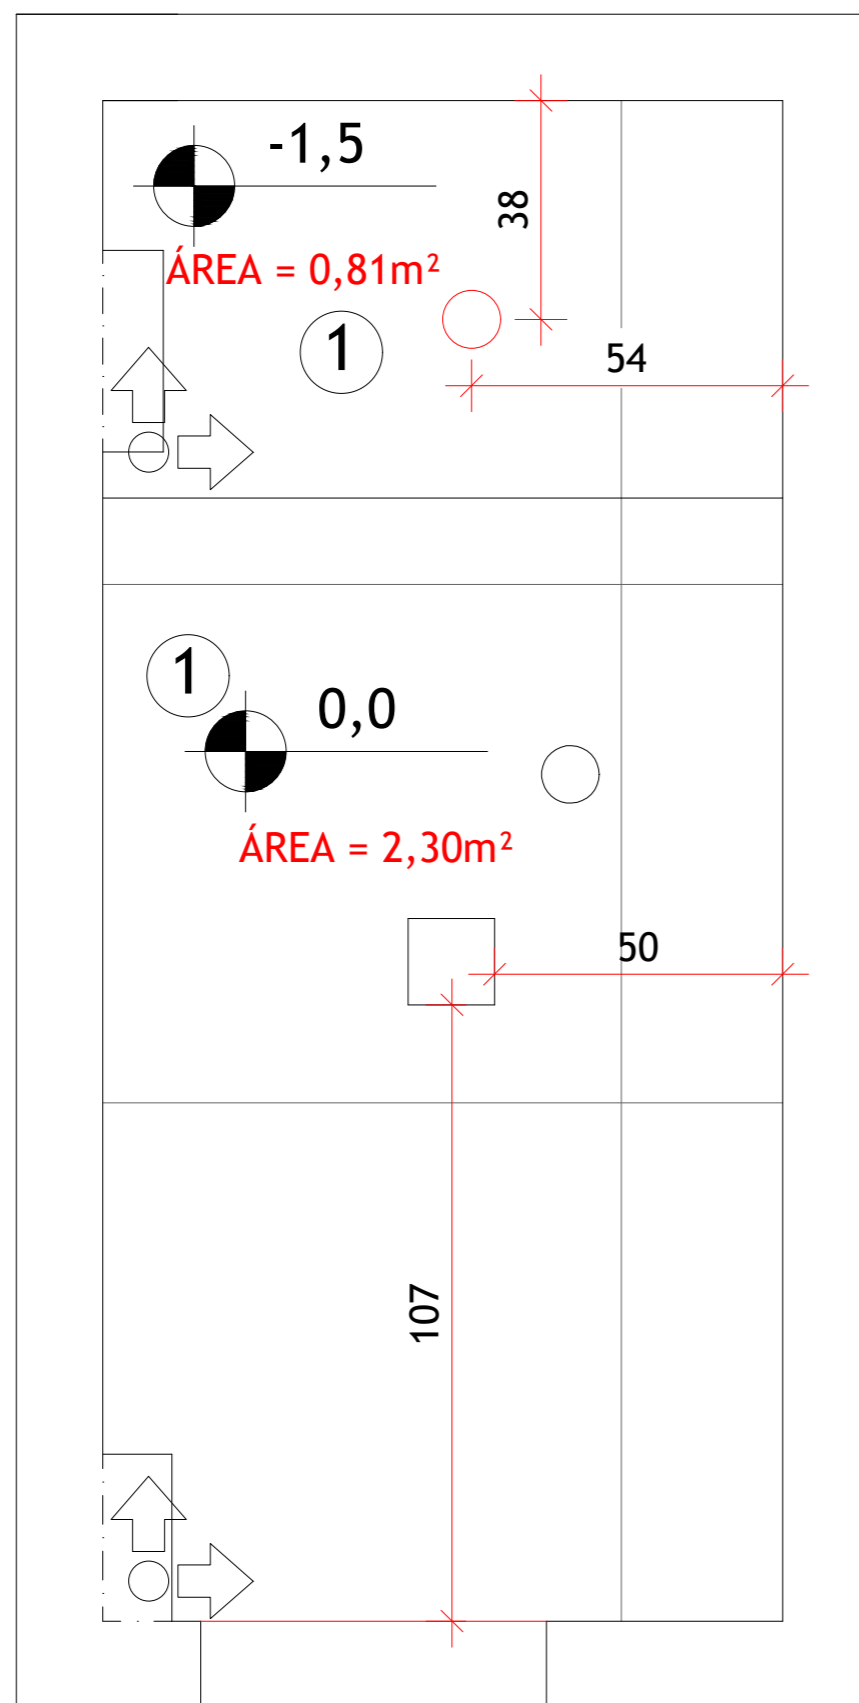

PAGINAÇÃO DE PISO

ESCALA 1/25


- 1 PORCELANATO MARMORIZADO ACETINADO BORDA RETA INTERNO 84X84CM NUAGE ARTENS
ÁREA = 3,04m²

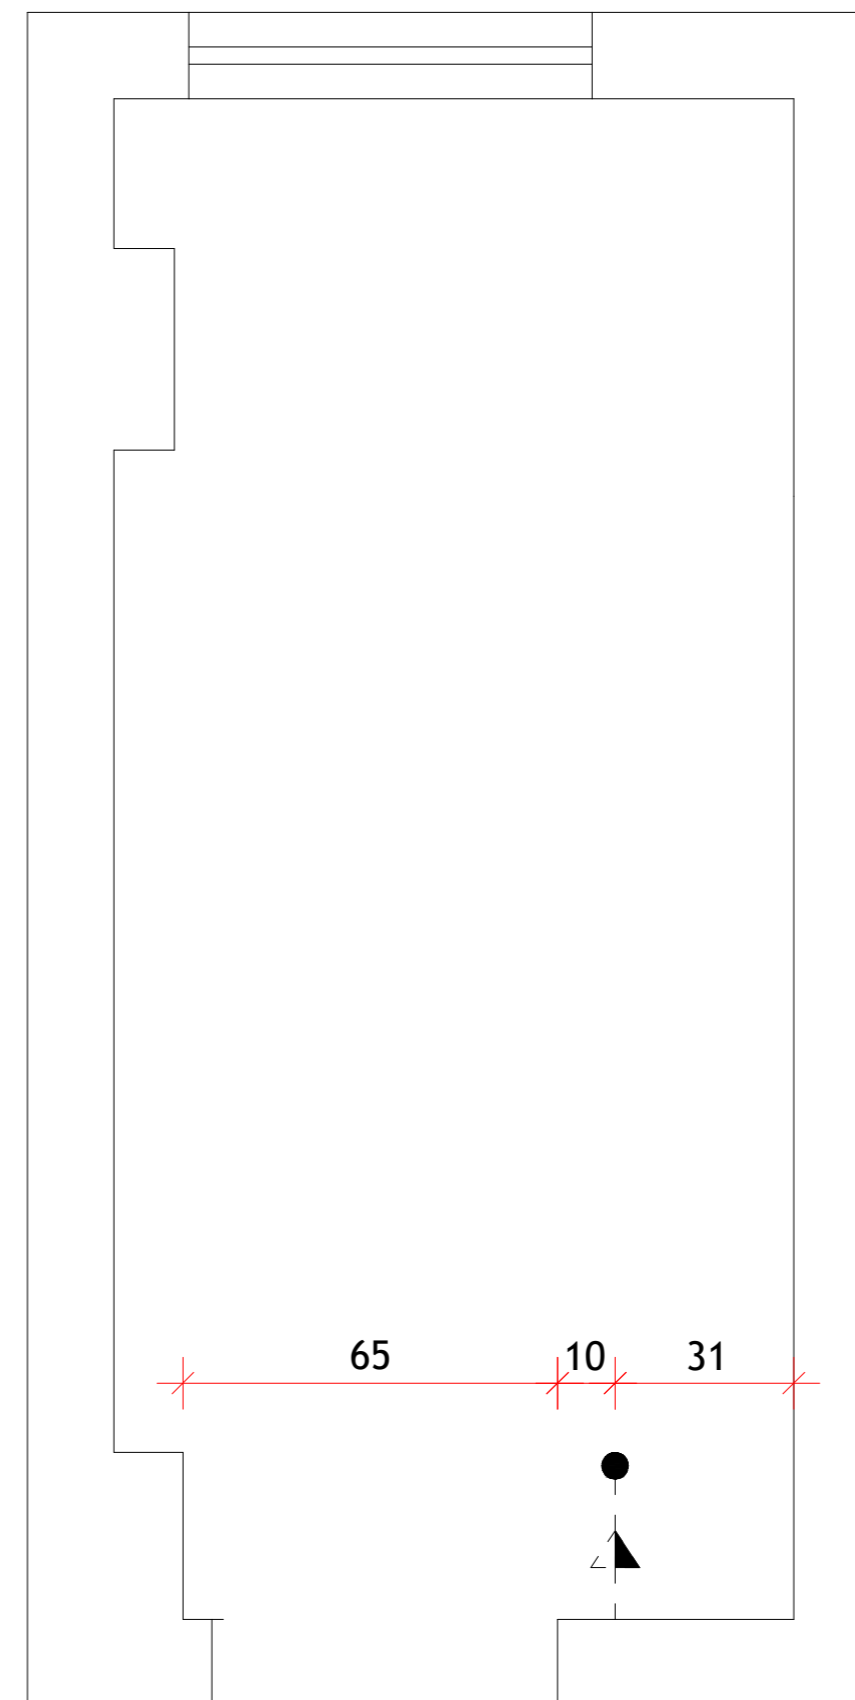


PONTO ELÉTRICO

ESCALA 1/25


- ▲ TOMADA MÉDIA - 110cm DO PISO ACABADO
- PONTO INTERRUPTOR

Cliente: CLÁUDIO	Endereço: RUA ITABIRA 510, LAGOINHA BELO HORIZONTE APTO 1204	Data: 20/08/2024	Responsável: SÁVIO SOARES	
	Projeto: REFORMA BANHEIRO	Escala: 1:25	Prancha: 02/07	

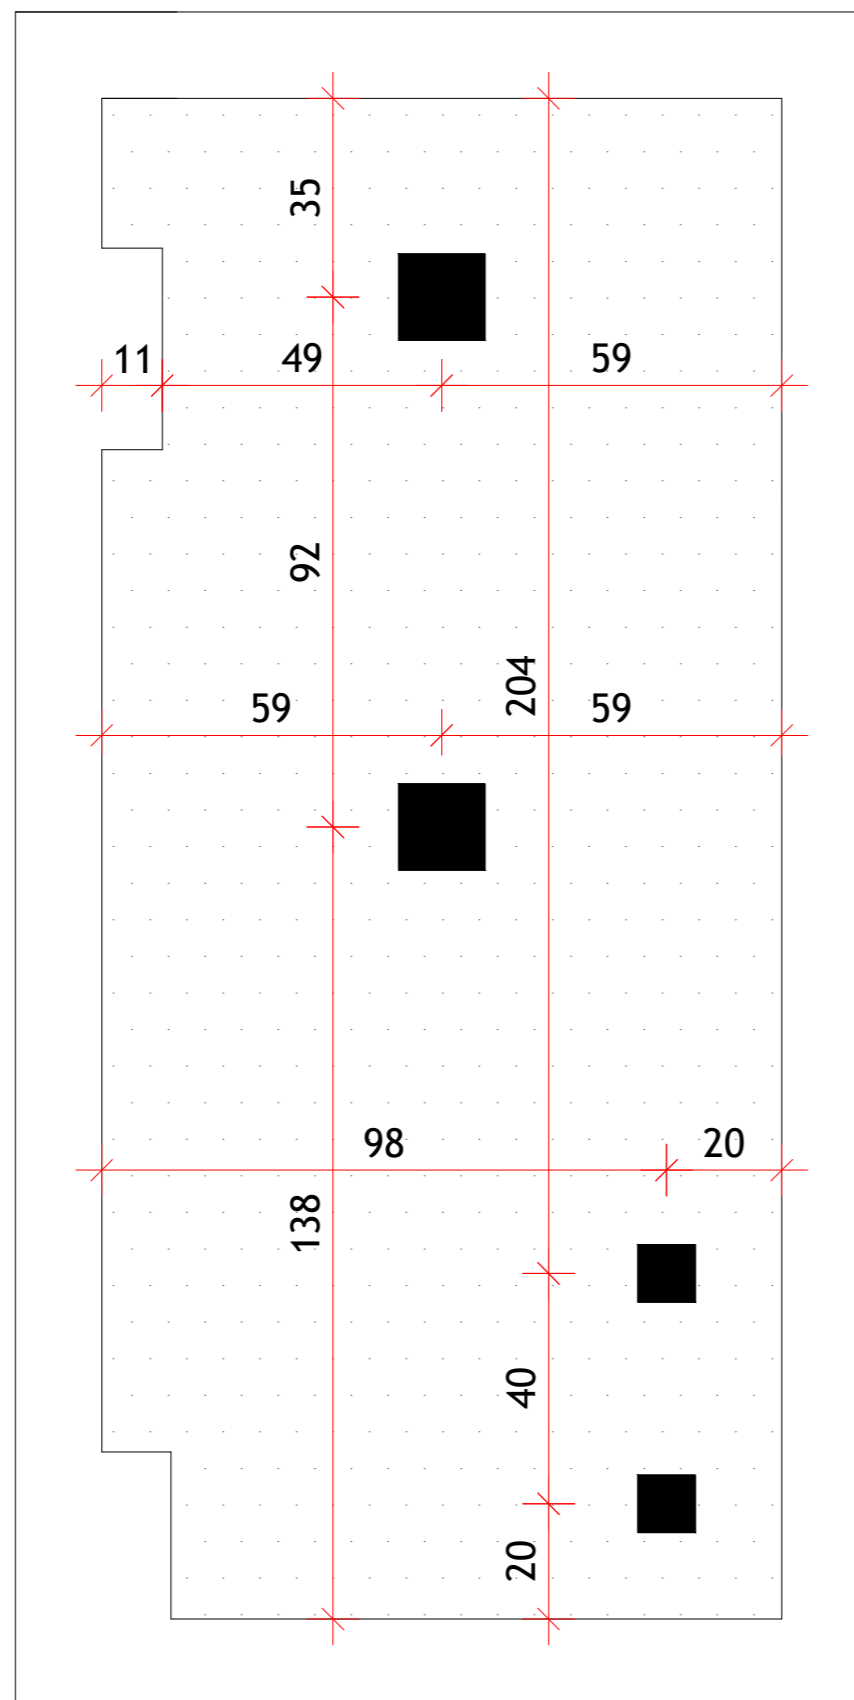

FORRO E LUMINOTECNICO

ESCALA 1/25

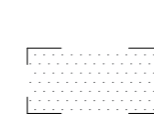 REBAIXO DE GESSO
ÁREA 3,04m²

 PAINEL LED DE EMBUTIR
360 LUMENS 3000K


LEGENDA:

- PLANTA DE LAYOUT
- PLANTA DE COTAS
- PLANTA DE PAGINAÇÃO DE PISO
- PLANTA DE PONTO ELÉTRICO
- PLANTA DE FORRO E LUMINOTÉCNICO

- VISTA 1
- VISTA 2
- VISTA 3
- VISTA 4

PORCELANATO AMADEIRADO ACETINADO BORDA RETA EXTERNO 26X106CM CARVALHO NATURAL BIANCOGRES
ÁREA TOTAL = 2,97m²

PORCELANATO EMBRAMACO ÔNIX PREMIUM PLUS ACETINADO 83X83CM MÁRMORE RETIFICADO
ÁREA TOTAL = 16,27m²


Cliente: CLÁUDIO	Endereço: RUA ITABIRA 510, LAGOINHA BELO HORIZONTE APTO 1204	Data: 20/08/2024	Responsável: SÁVIO SOARES	
	Projeto: REFORMA BANHEIRO	Escala: 1:25	Prancha: 03/07	

INÍCIO DA
PAGINAÇÃO

REBAIXO DE
GESSO h=20cm

PRATELEIRAS EM MDF
IGUAL AO ARMÁRIO
EXISTENTE

PORCELANATO MARMORIZADO
ACETINADO BORDA RETA INTERNO
84X84CM NUAGE ARTENS
ÁREA = 6,65m²

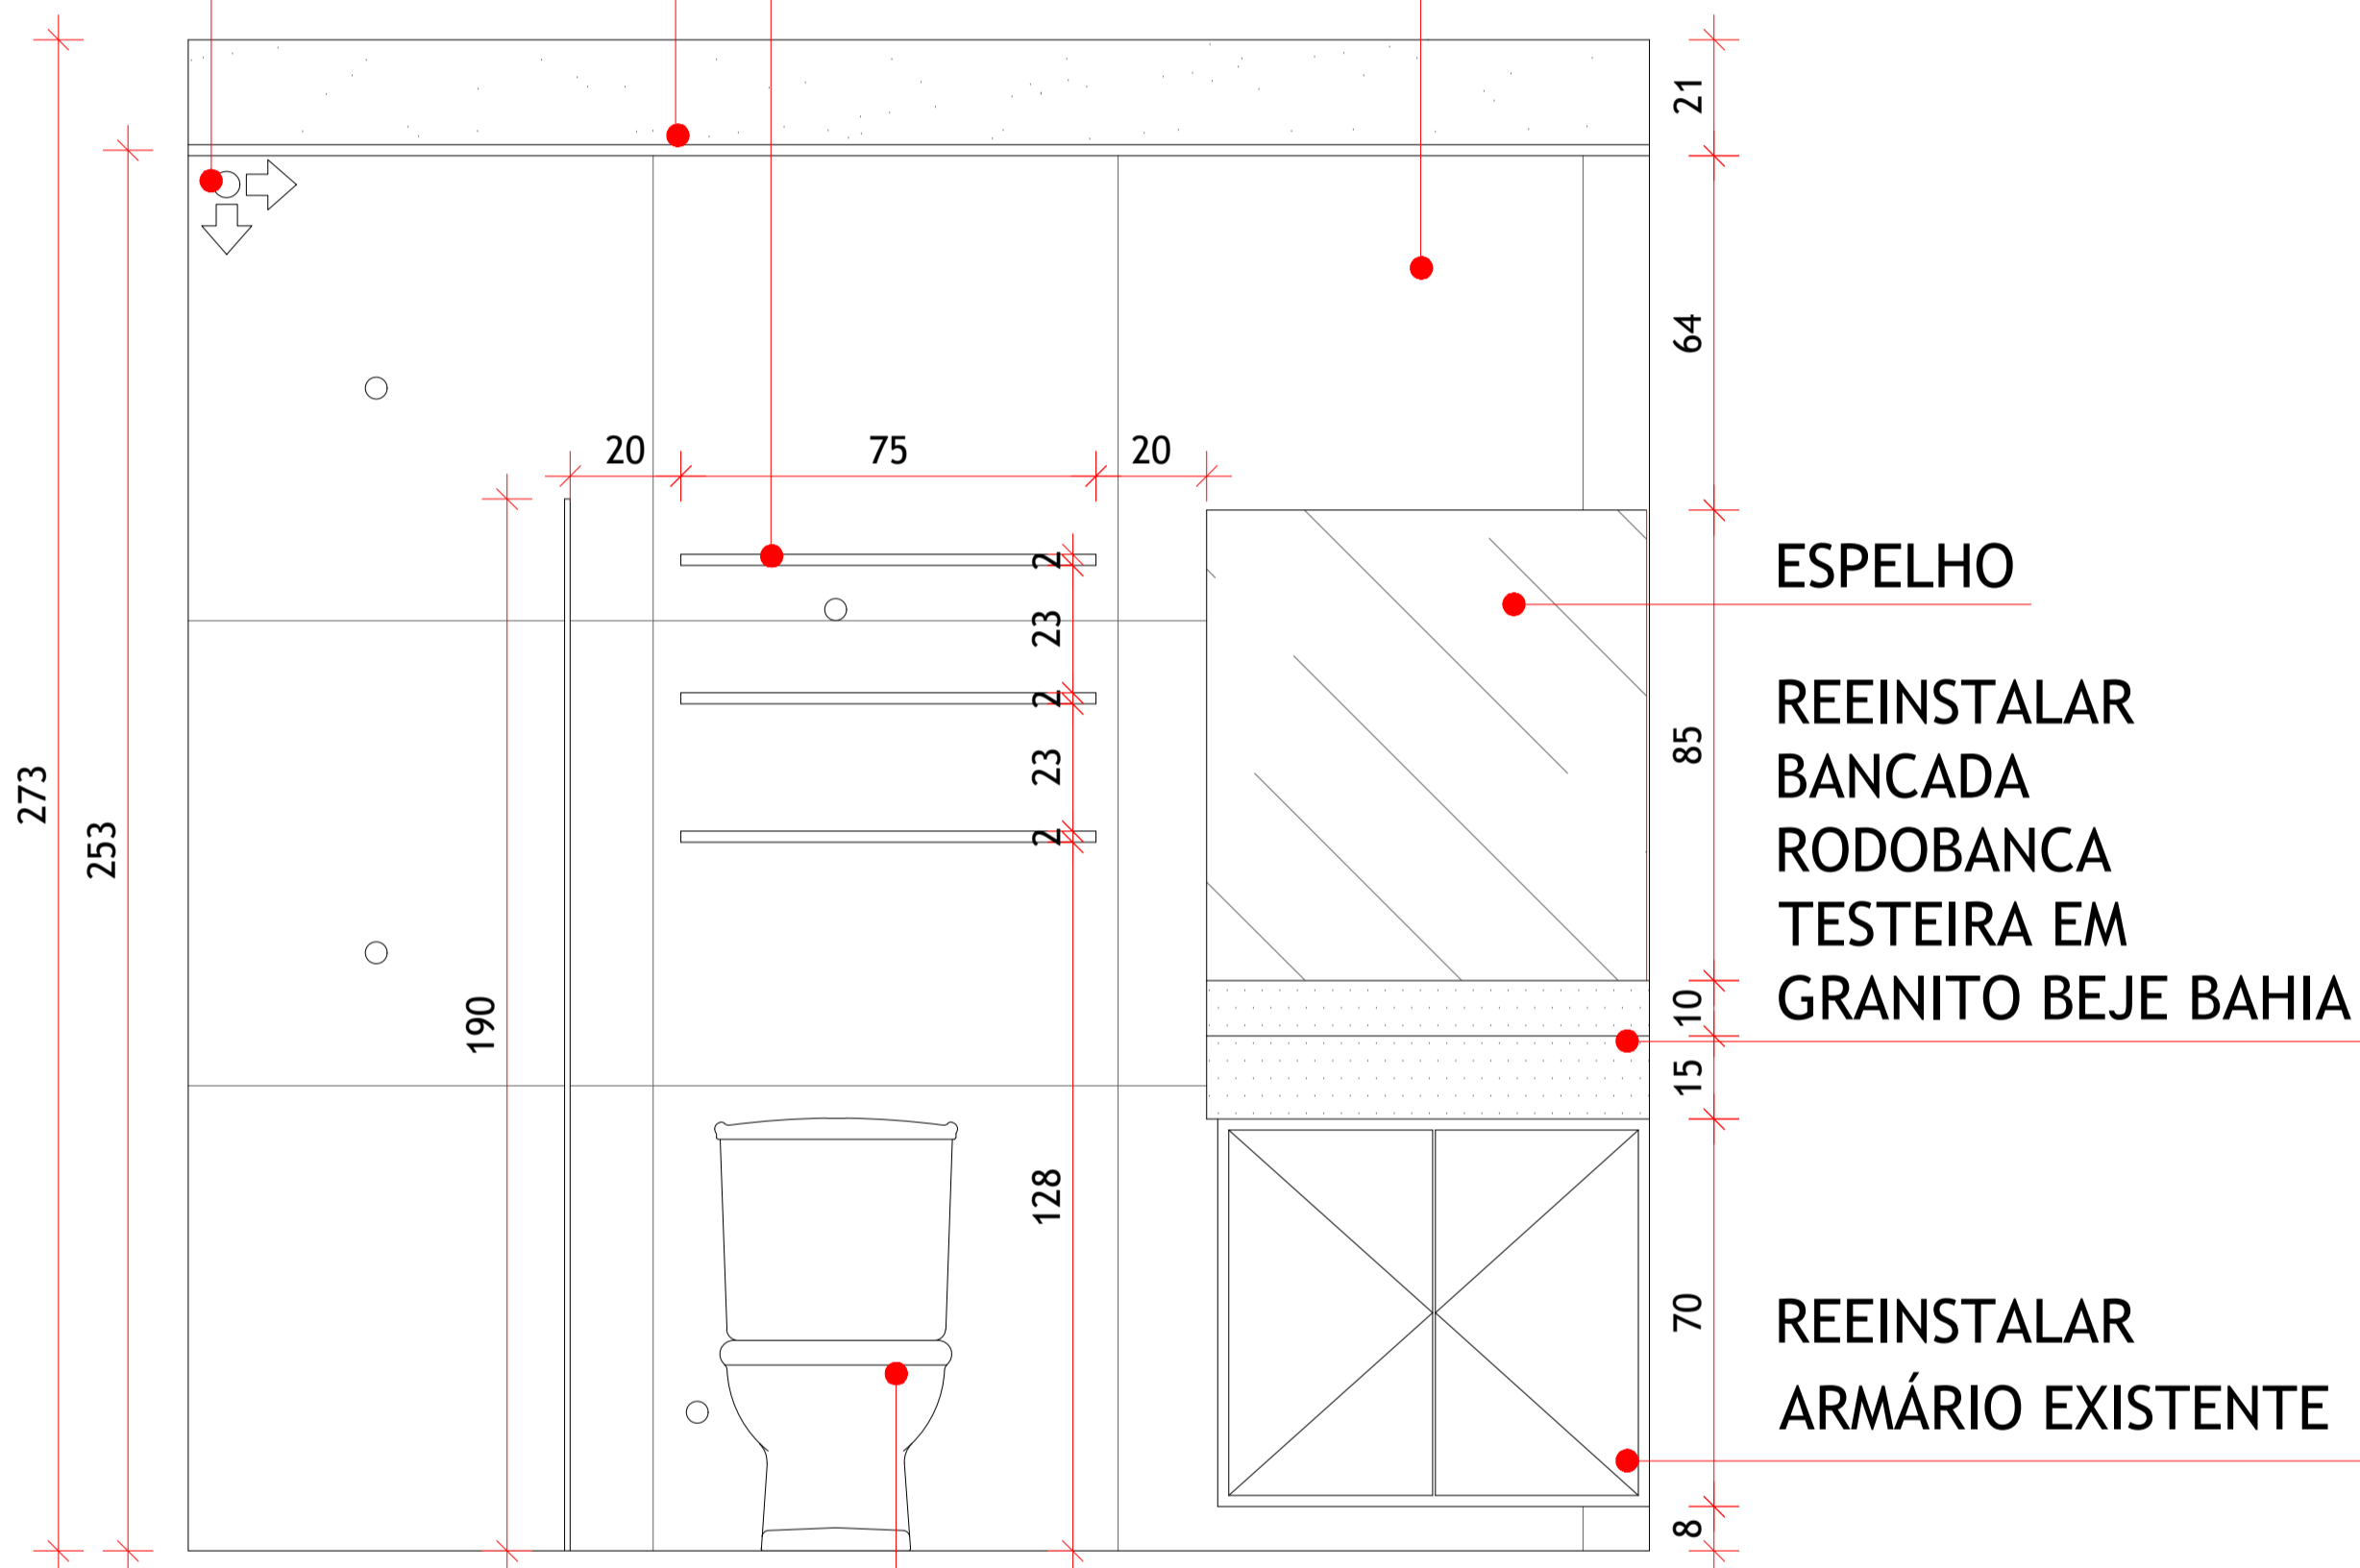

ESPELHO

REINSTALAR
BANCADA
RODOBANCA
TESTEIRA EM
GRANITO BEJE BAHIA

REINSTALAR
ARMÁRIO EXISTENTE

VISTA 1
ESCALA 1/25

VASO SANITÁRIO
CAIXA ACOPLADA

Cliente:
CLÁUDIO

Endereço: RUA ITABIRA 510, LAGOINHA
BELO HORIZONTE
APTO 1204

Projeto: REFORMA BANHEIRO

Data:
20/08/2024

Escala:


1:25

Responsável
SÁVIO SOARES


Prancha:

04/07



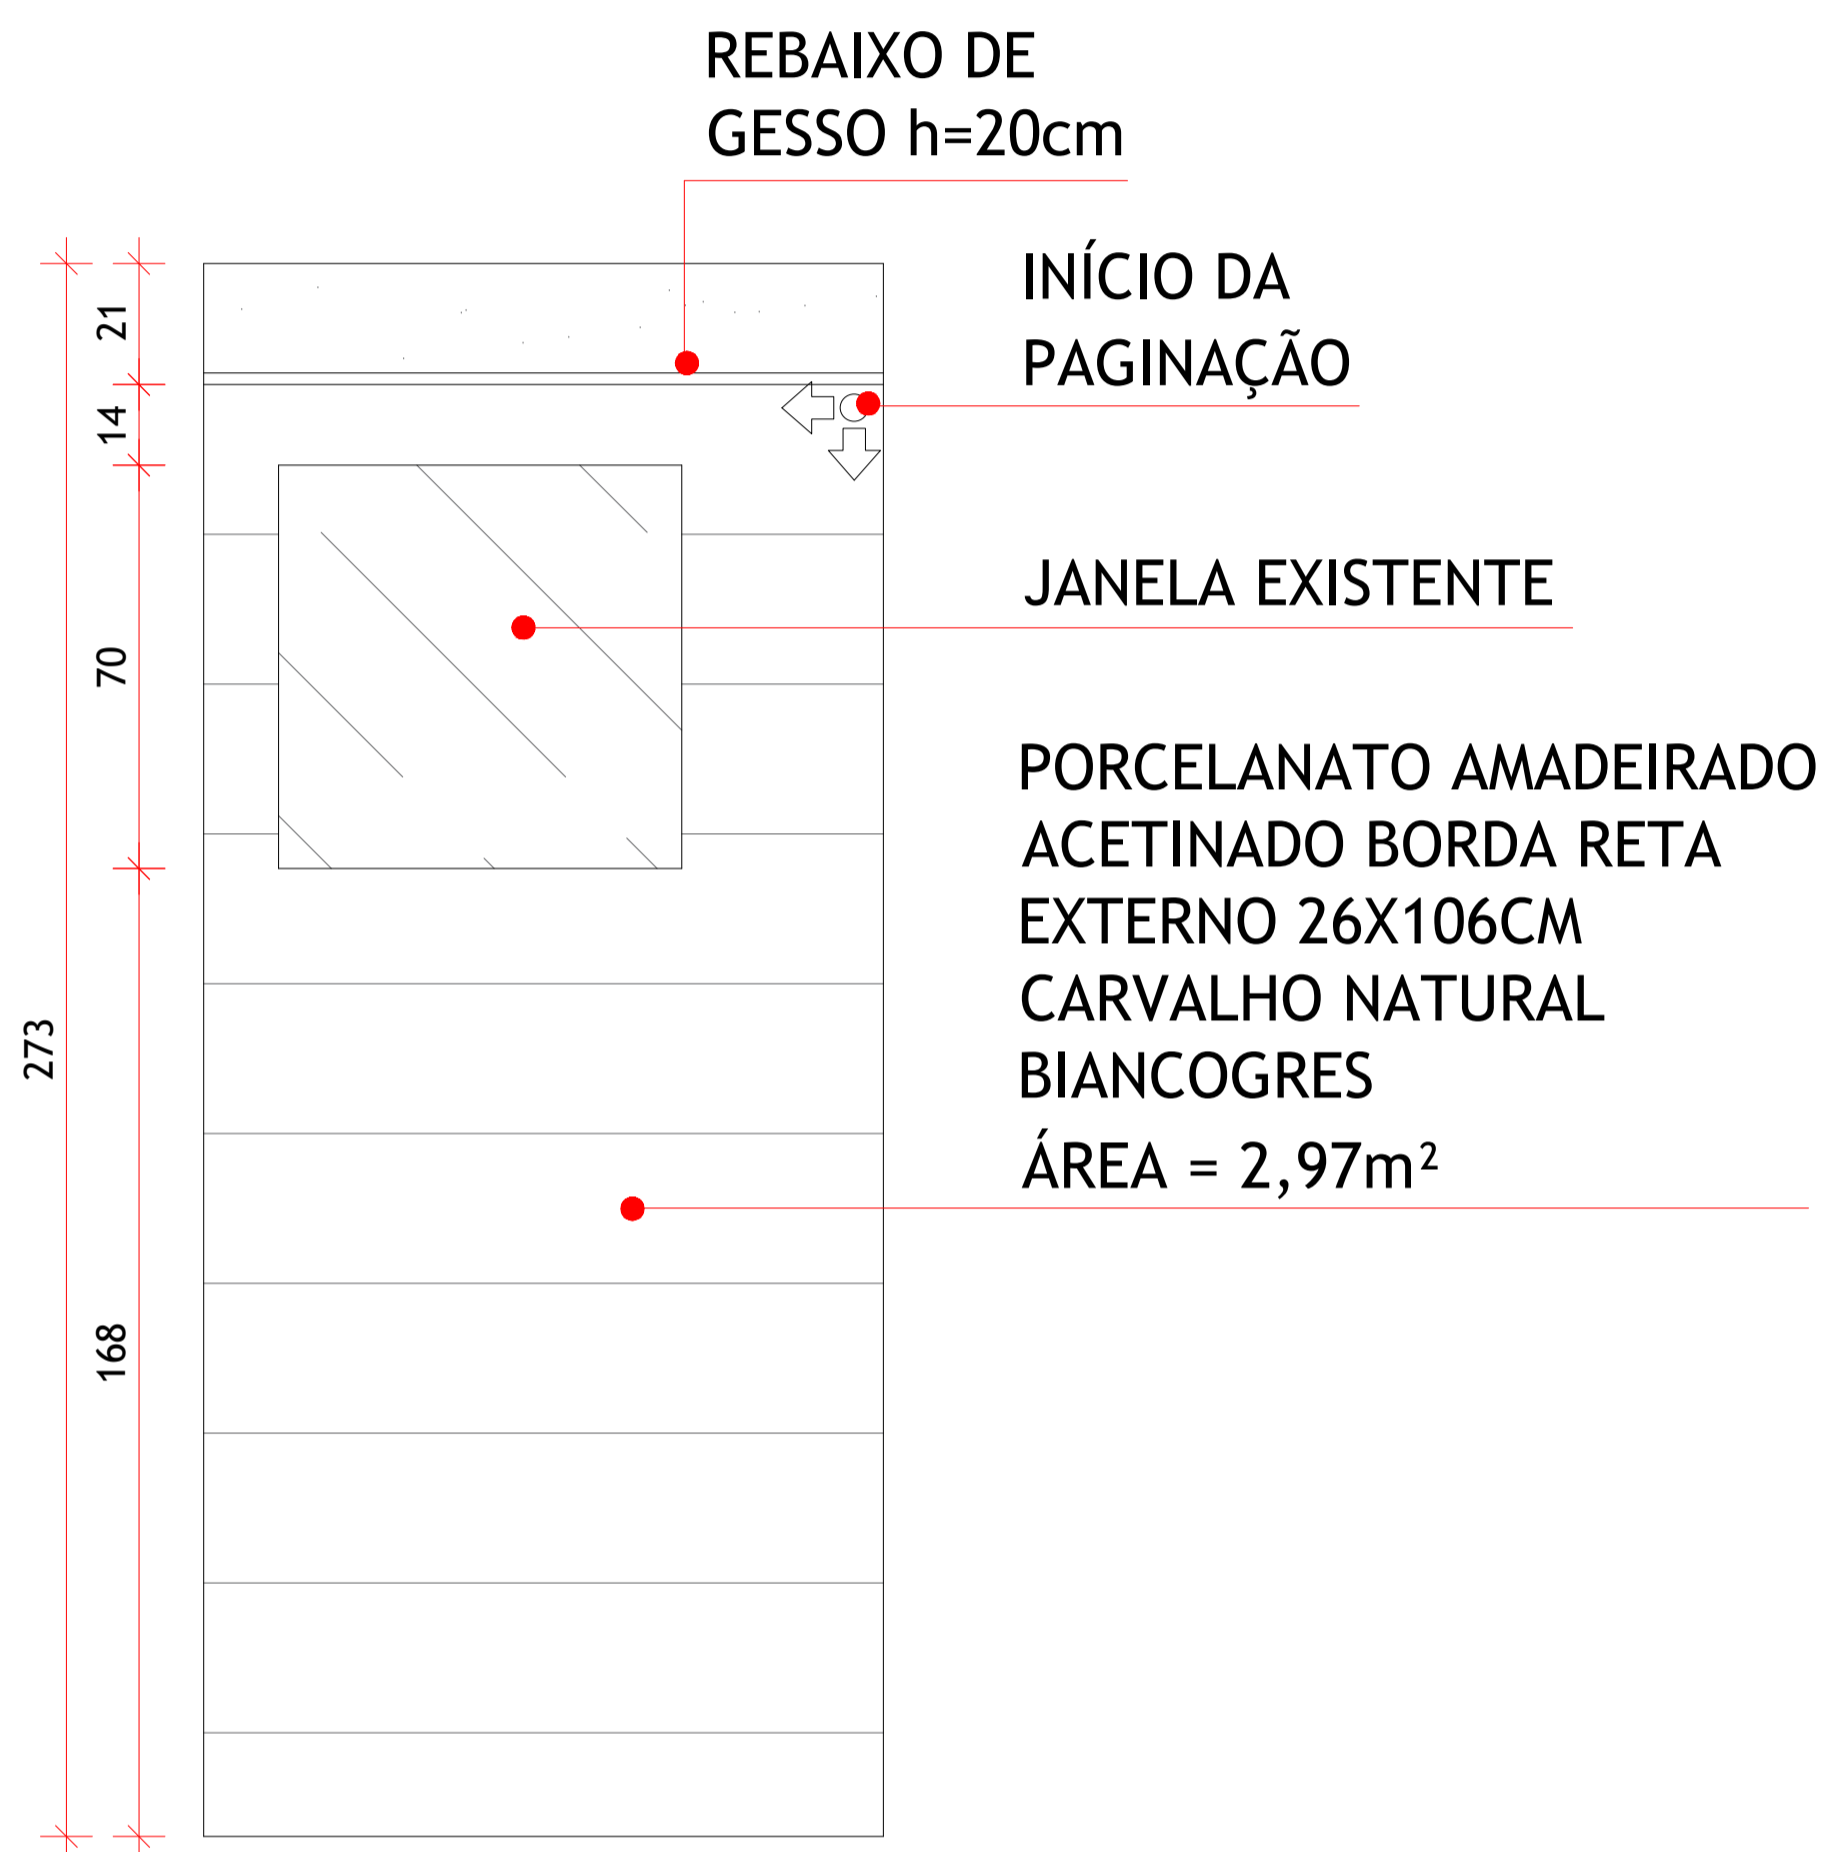


VISTA 2
ESCALA 1/25

Cliente: CLÁUDIO	Endereço: RUA ITABIRA 510, LAGOINHA BELO HORIZONTE APTO 1204	Data: 20/08/2024	Responsável SÁVIO SOARES	
	Projeto: REFORMA BANHERIO	Escala: 1:25	Prancha: 05/07	

REBAIXO DE GESSO h=20cm

TOALHEIRO DUPLO PARA BANHEIRO 61CM AÇO INOX

INÍCIO DA PAGINAÇÃO

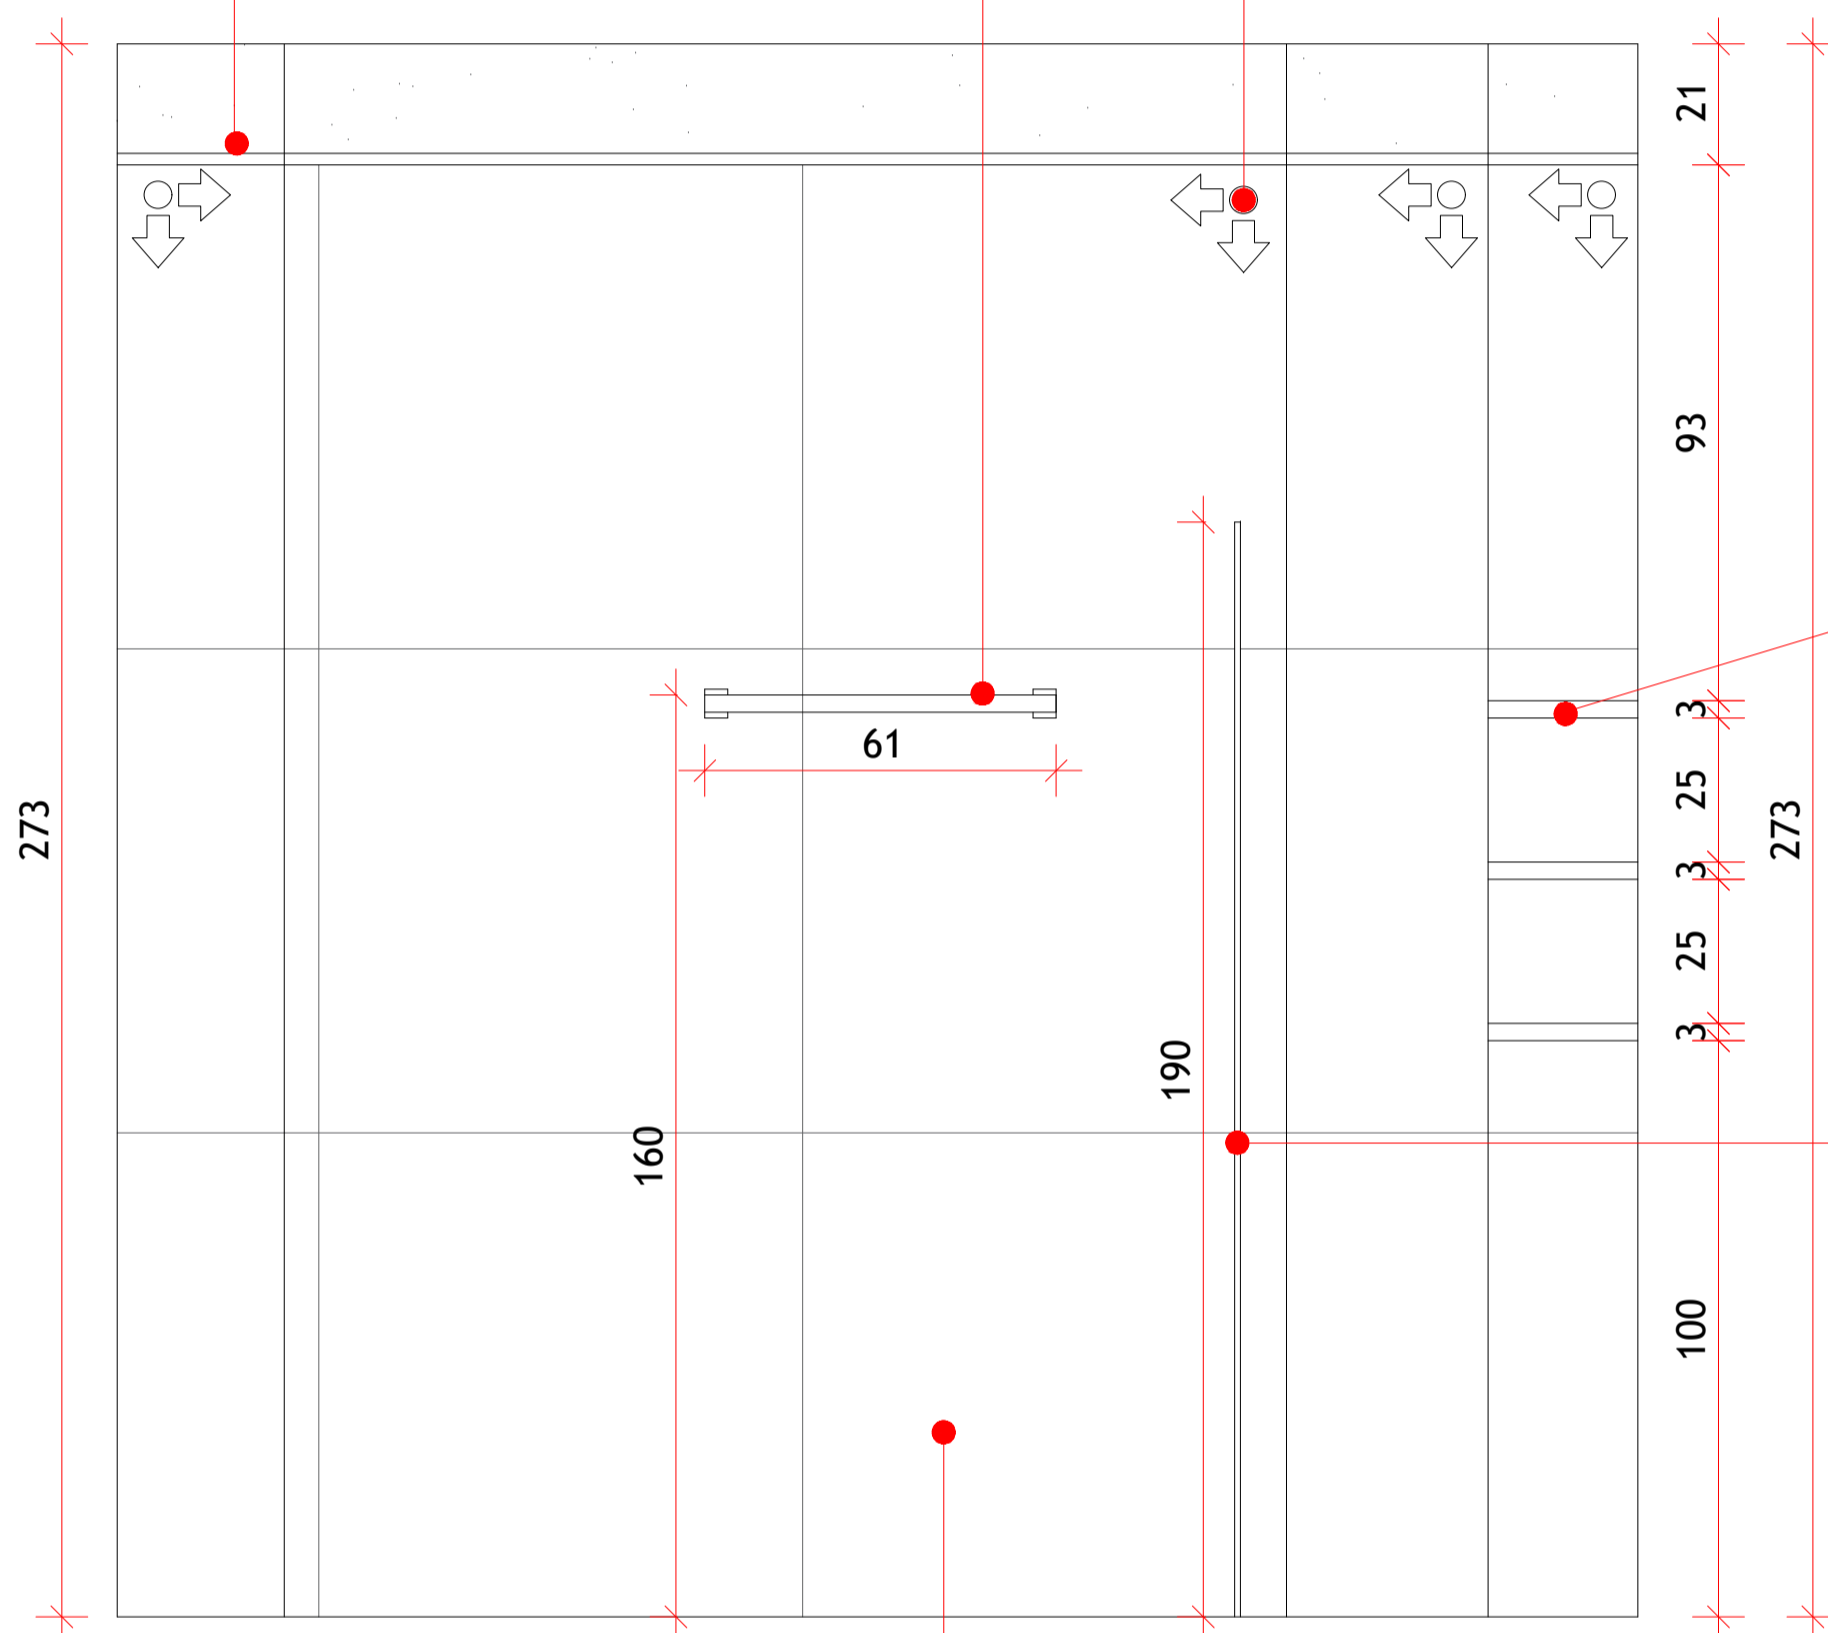

NICHO EM PORCELANATO MARMORIZADO ACETINADO BORDA RETA INTERNO 84X84CM NUAGE ARTENS

REEINSTALAR BOX EXISTENTE

VISTA 3 ESCALA 1/25

PORCELANATO MARMORIZADO ACETINADO BORDA RETA INTERNO 84X84CM NUAGE ARTENS
ÁREA= 6,65m²

Cliente:
CLÁUDIO

Endereço: RUA ITABIRA 510, LAGOINHA
BELO HORIZONTE
APTO 1204

Data:
20/08/2024

Responsável:
SÁVIO SOARES


Projeto: REFORMA BANHEIRO

Escala:
1:25

Prancha:

06/07



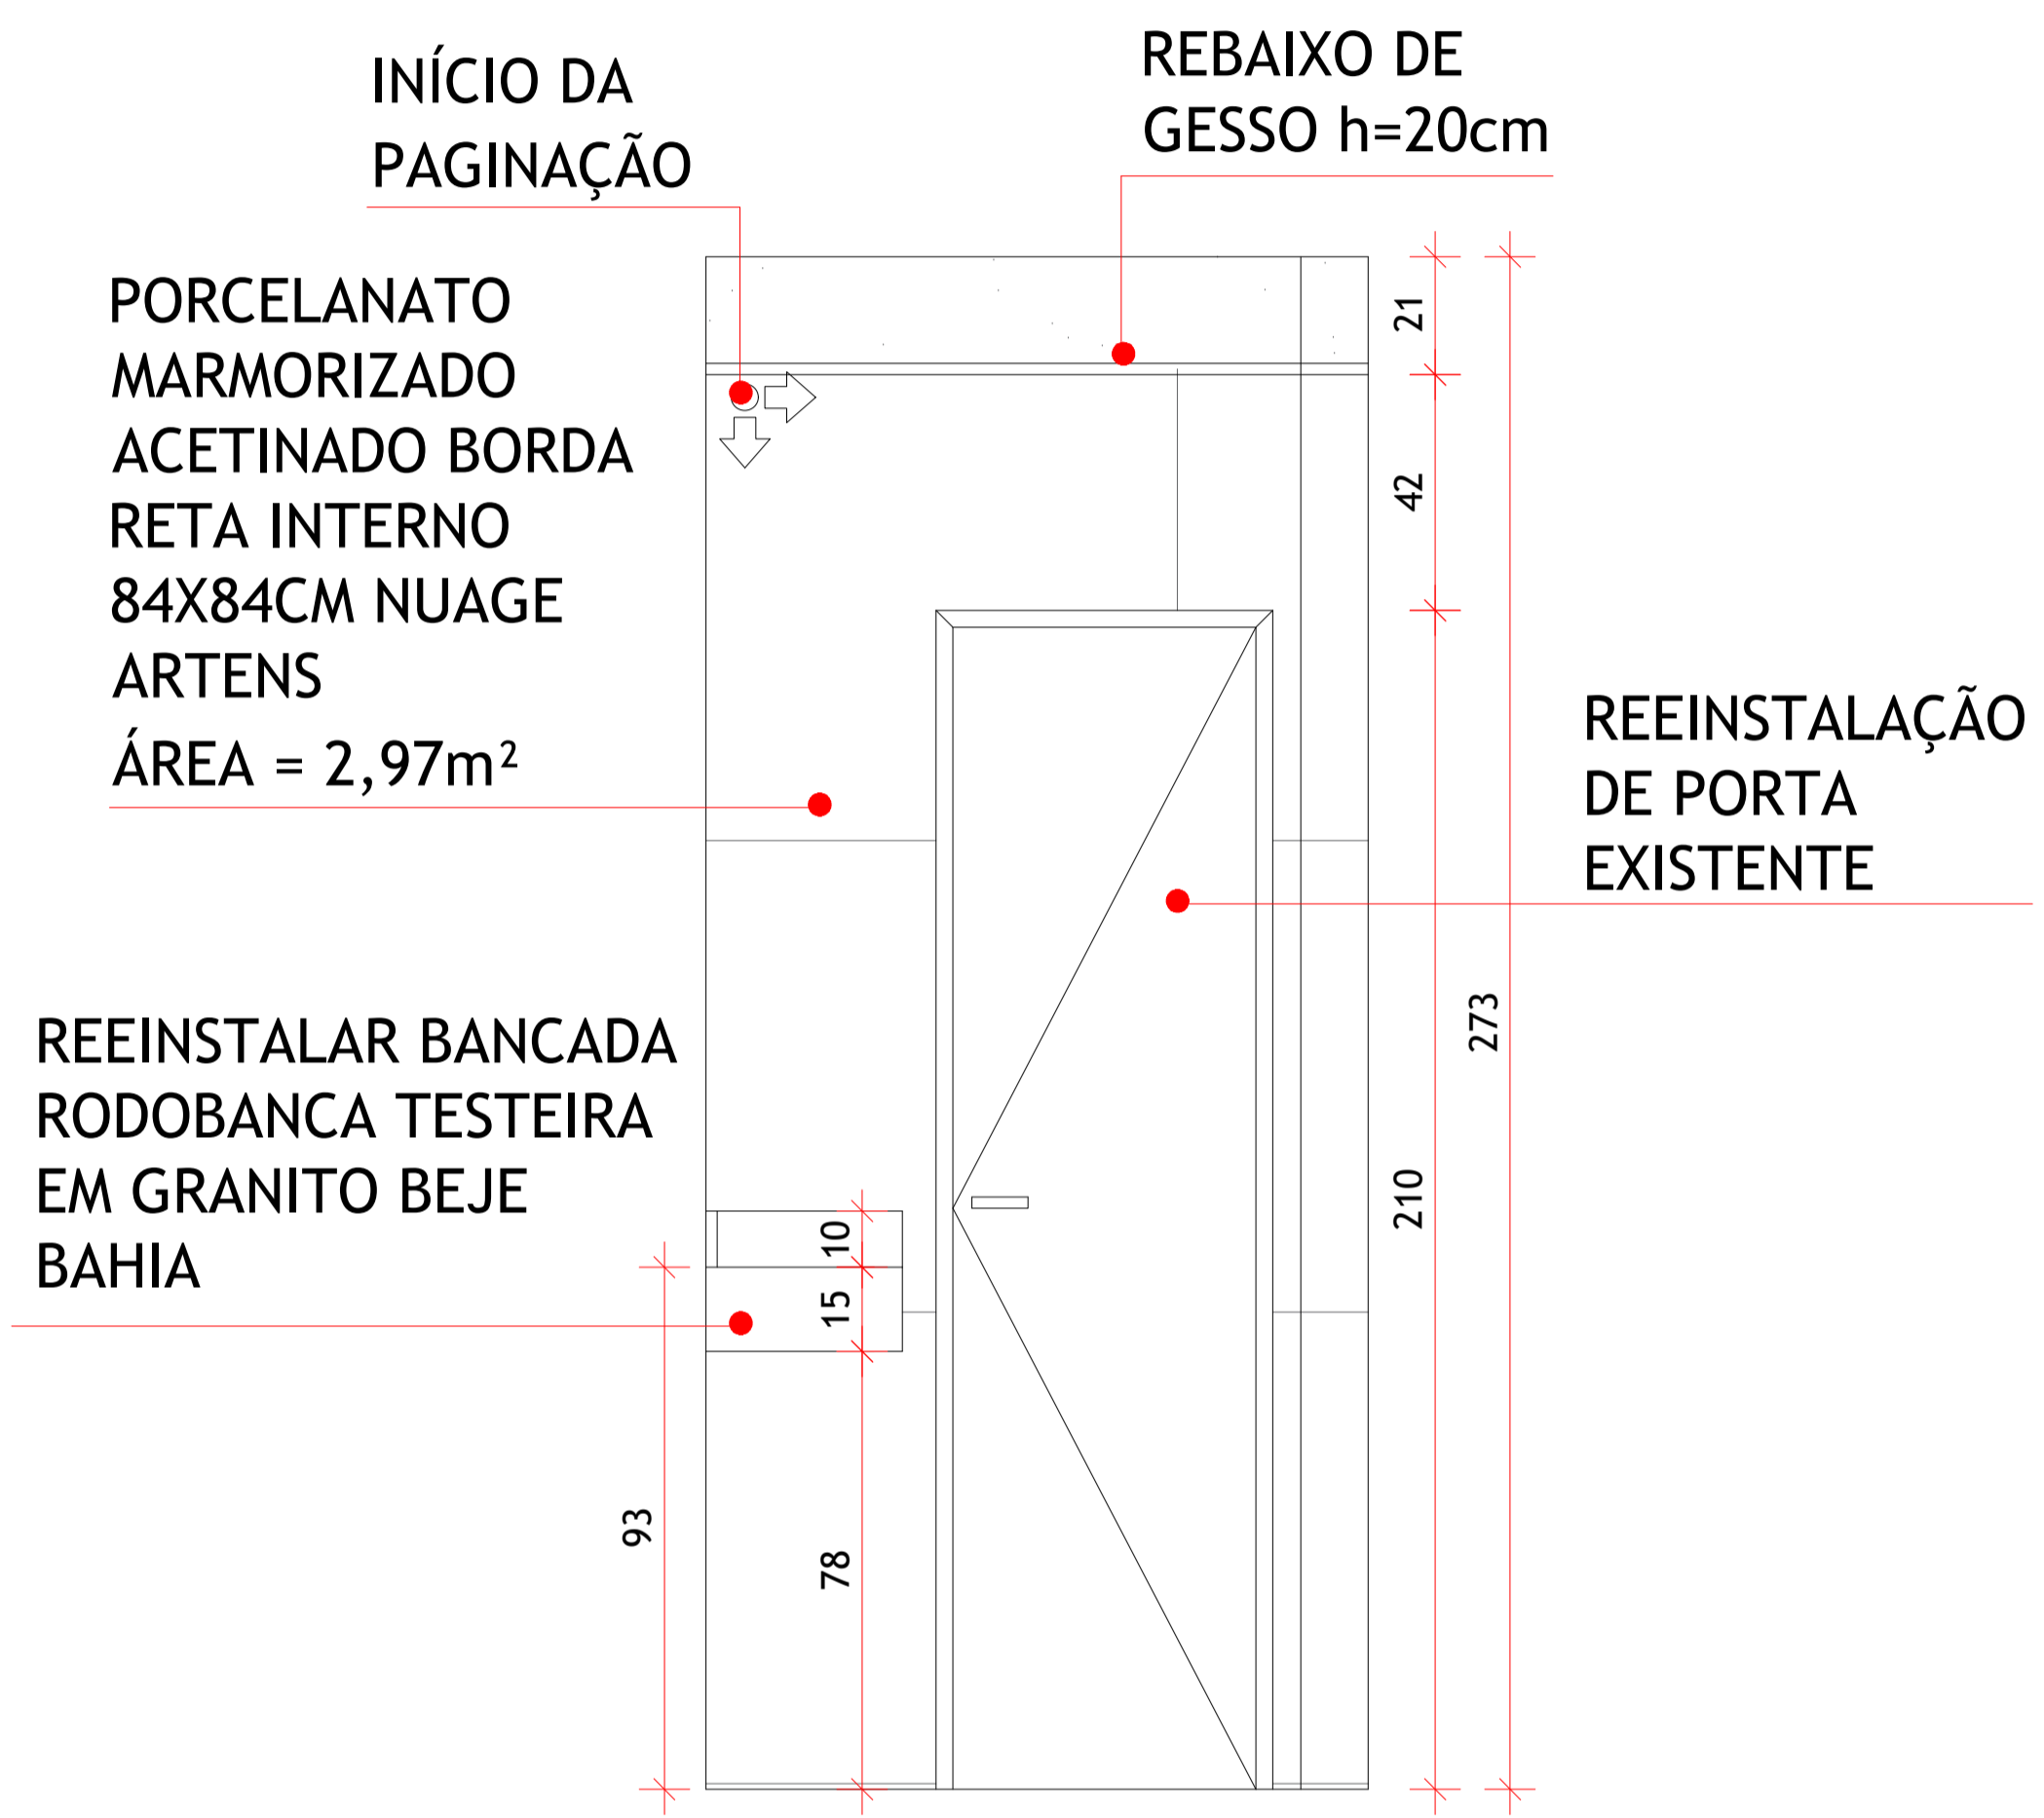

VISTA 4
ESCALA 1/25

Cliente: CLÁUDIO	Endereço: RUA ITABIRA 510, LAGOINHA BELO HORIZONTE APTO 1204	Data: 20/08/2024	Responsável: SÁVIO SOARES	
	Projeto: REFORMA BANHEIRO	Escala: 1:25	Prancha: 07/07	