


**MBN**  
MEU BANHEIRO NOVO




**PROJETO  
REFORMA DE BANHEIRO**

**[WWW.MEUBANHEIRONOVO.COM.BR](http://WWW.MEUBANHEIRONOVO.COM.BR)**

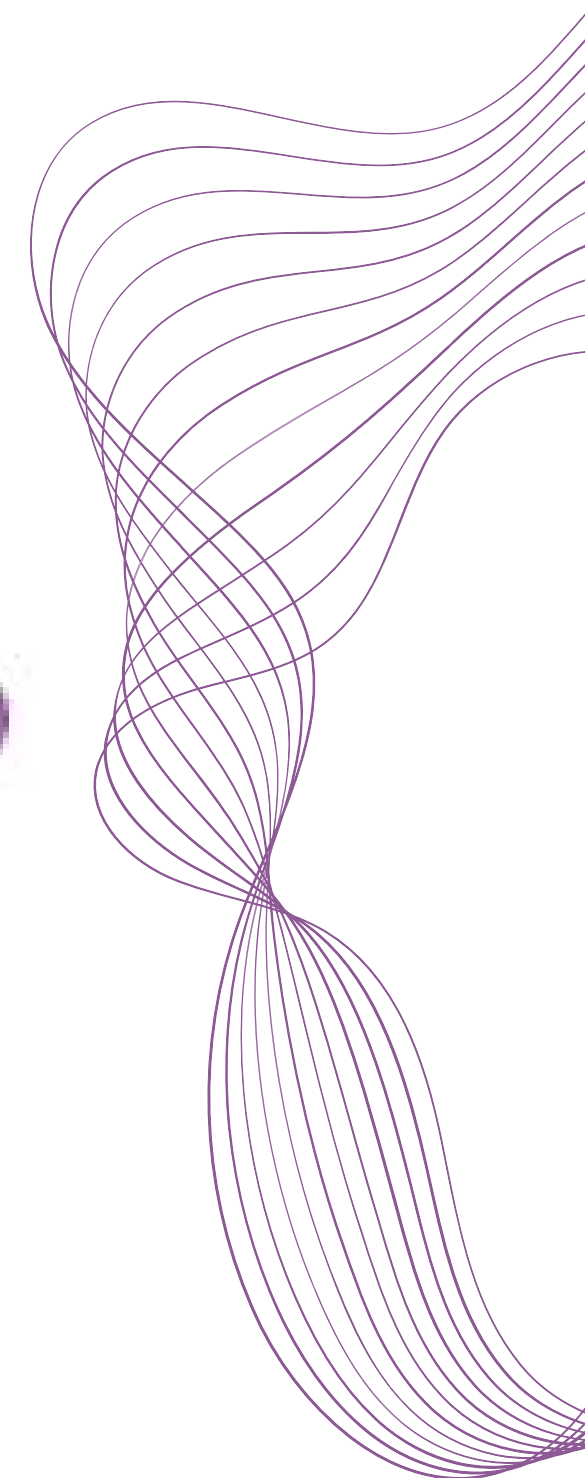

# BANHEIRO SOCIAL

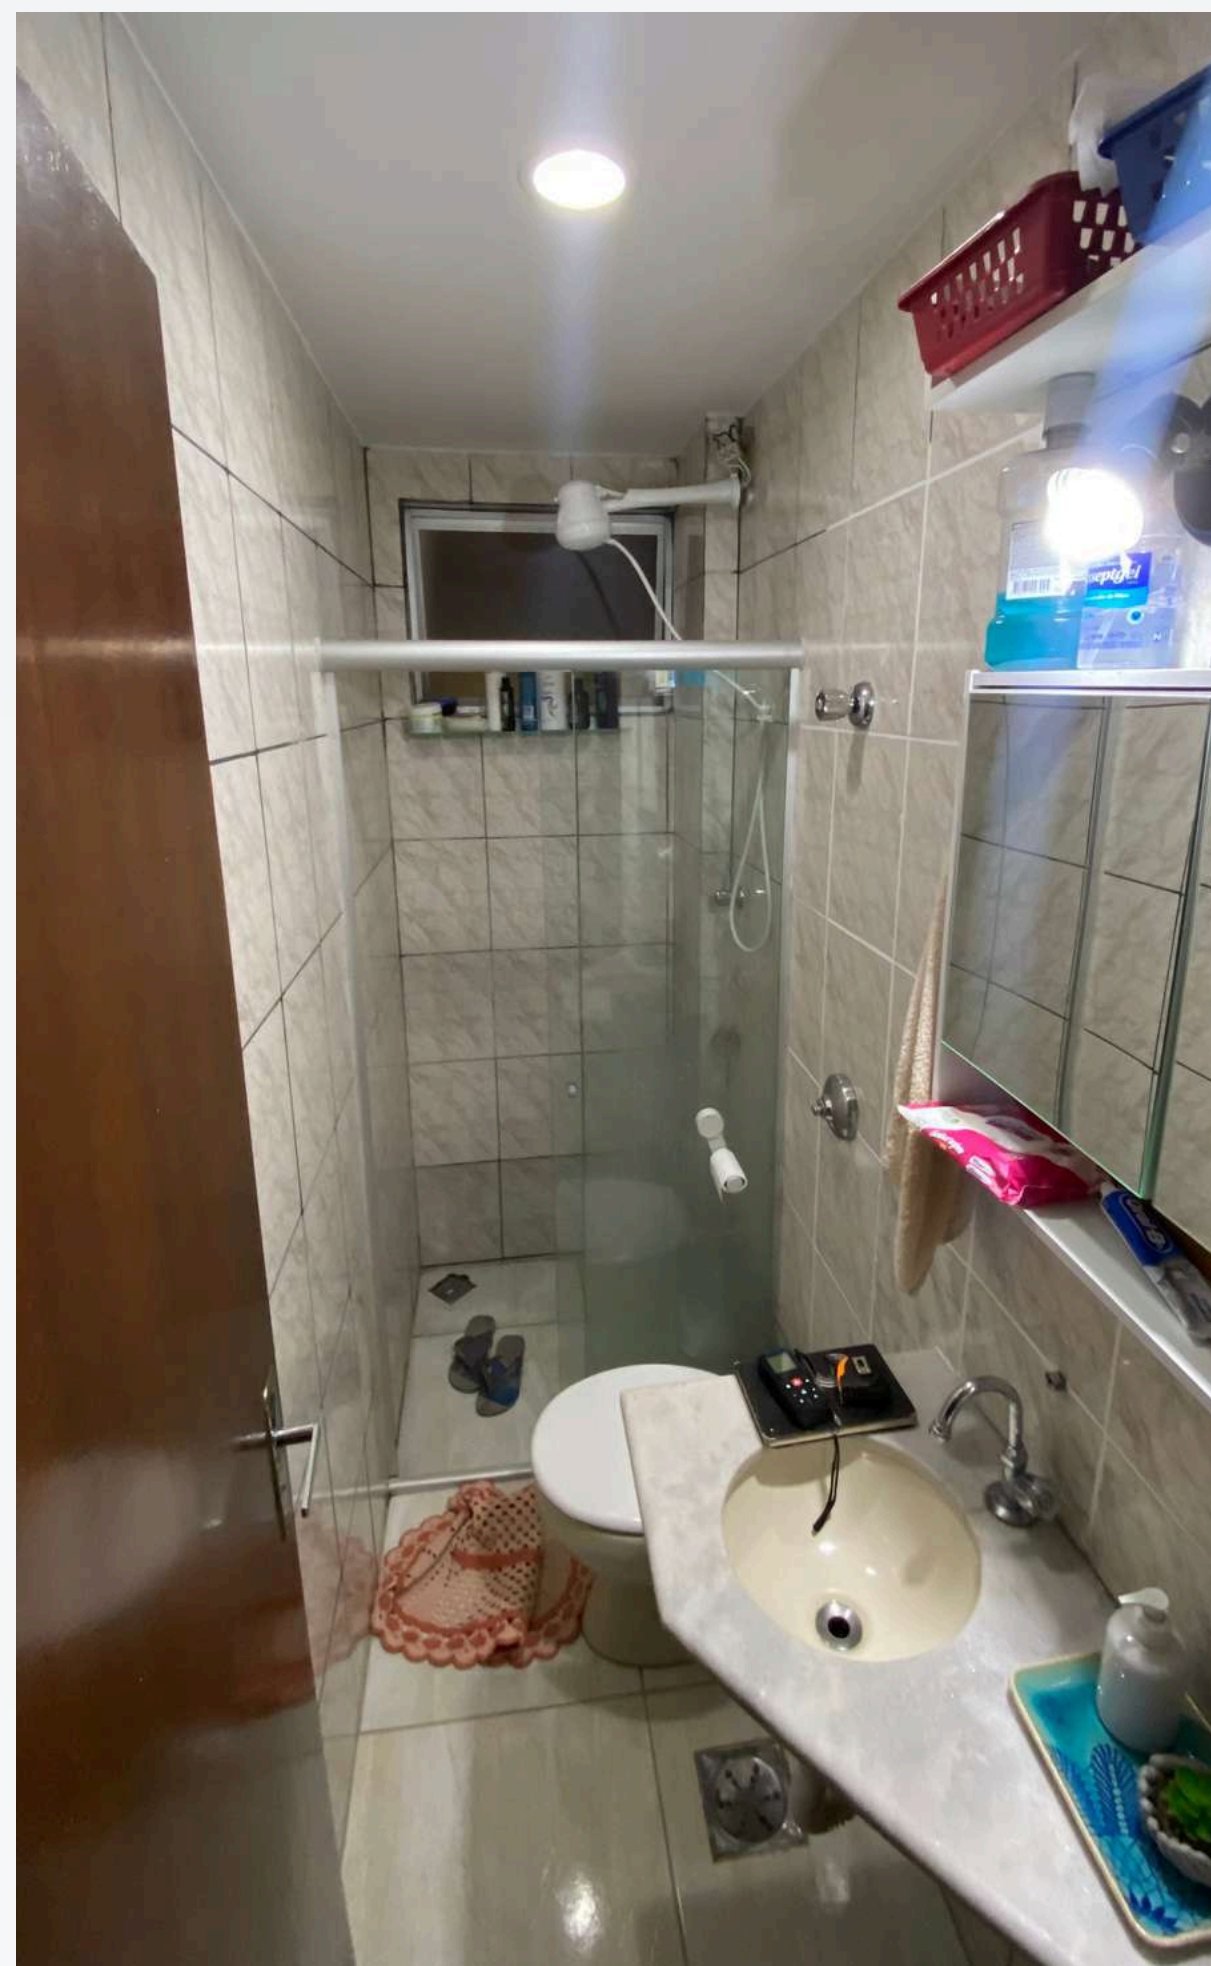

**ANTES**



**DEPOIS (IMAGEM ILUSTRATIVA EM PERSPECTIVA)**



# BANHEIRO SOCIAL



**ANTES**



**DEPOIS (IMAGEM ILUSTRATIVA EM PERSPECTIVA)**






# BANHEIRO SOCIAL



**ANTES**

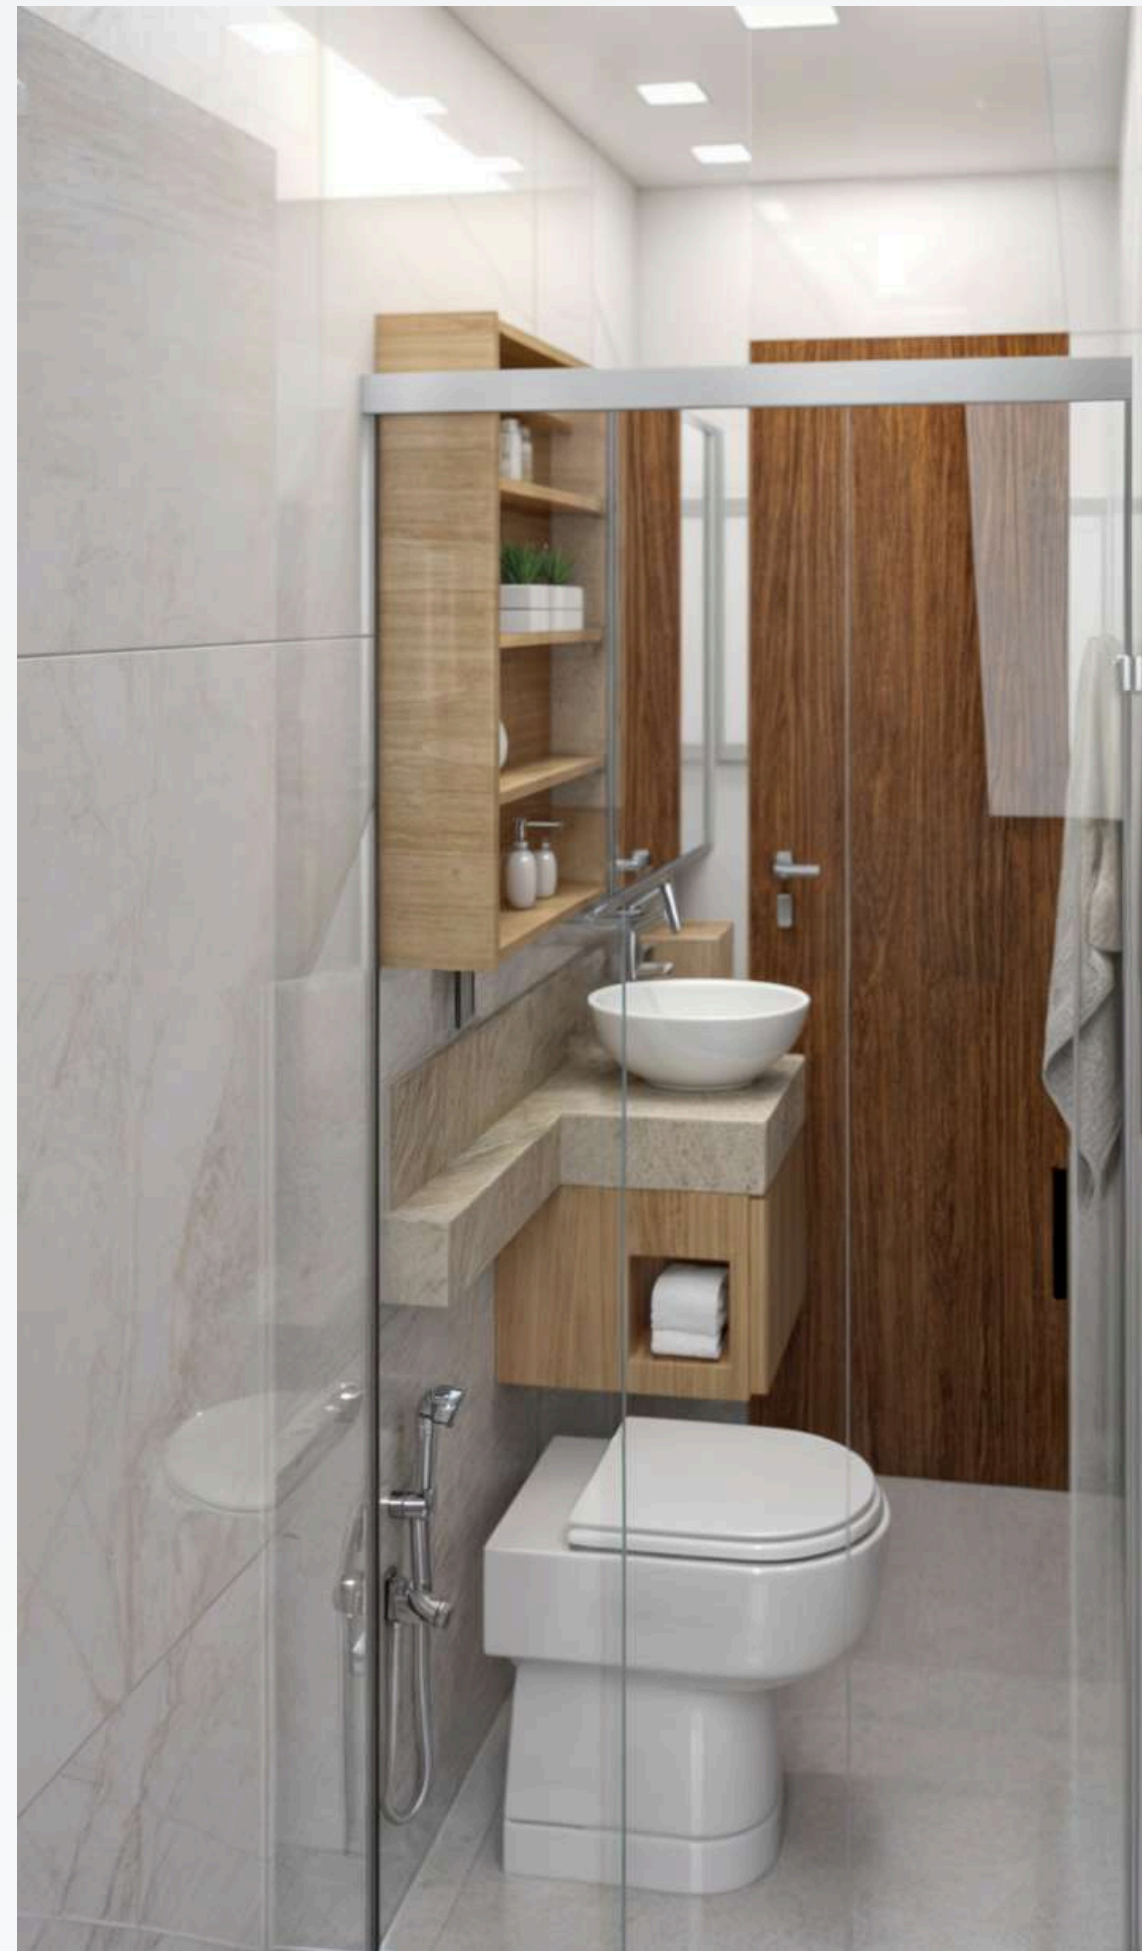

**DEPOIS (IMAGEM ILUSTRATIVA EM PERSPECTIVA)**


# PROJETO EXECUTIVO

**BANHEIRO SOCIAL E BANHEIRO SUÍTE**


PLANTA DE LAYOUT  
PLANTA DE COTAS  
PAGINAÇÃO DE PISO  
PONTO ELÉTRICO  
FORRO E LUMINOTÉCNICO  
VISTAS  
DETALHE BANCADA  
DETALHE ARMÁRIO




**MBN**  
MEU BANHEIRO NOVO

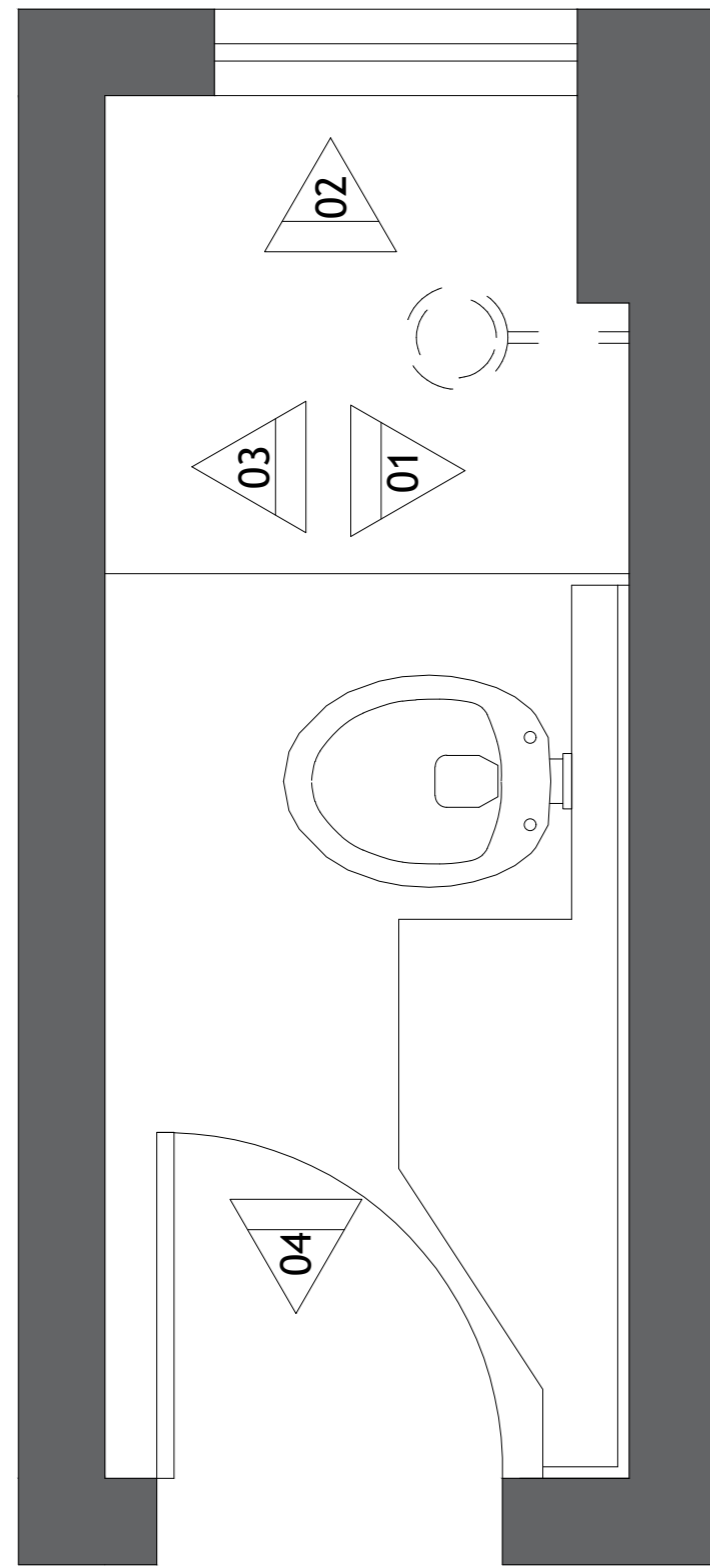


**PLANTA DE LAYOUT**  
ESCALA 1/25

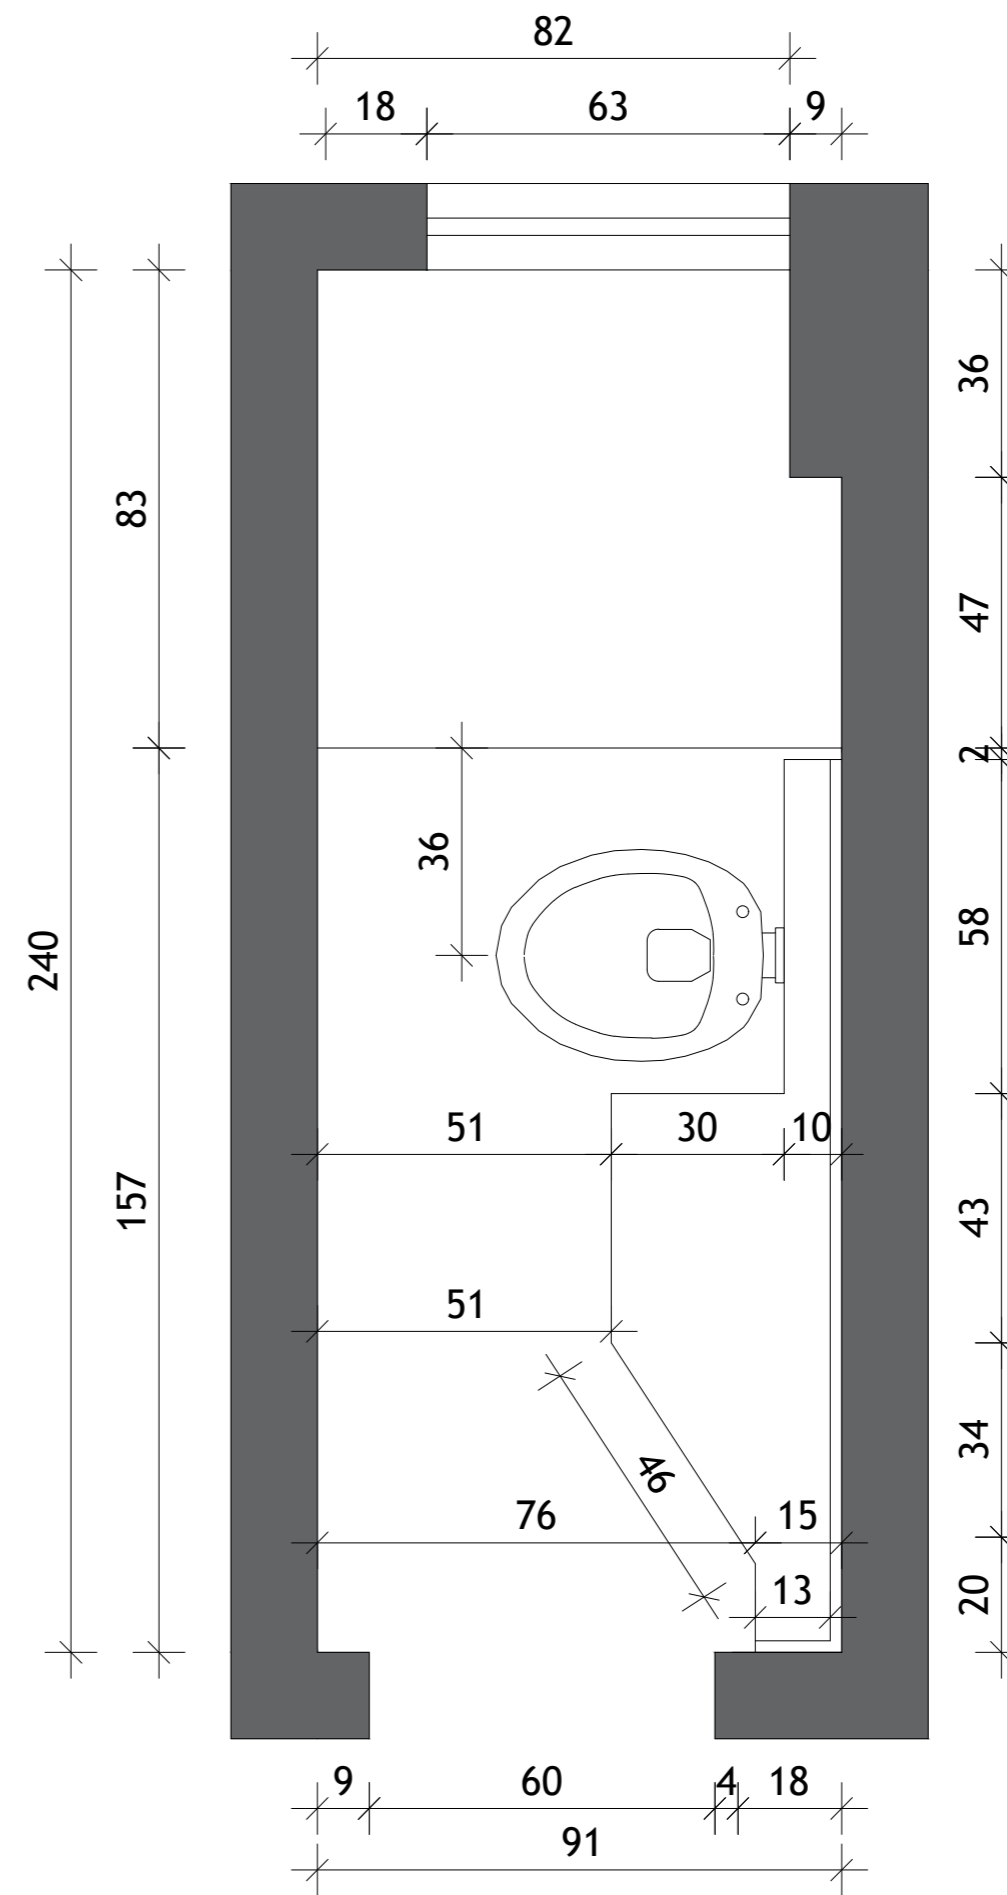

**PLANTA DE COTAS**  
ESCALA 1/25

Cliente: <b>GABRIELA</b>	Endereço: RUA MARIA PEREIRA DE ARAÚJO, 46 BAIRRO CASTELO	Data: 17/09/2024	Responsável: SÁVIO SOARES	
	Projeto: REFORMA BANHEIRO SOCIAL	Escala: 1:25	Prancha: 01/09	

MANTER POSIÇÃO DO RALO  
(CONFERIR CAIMENTO)

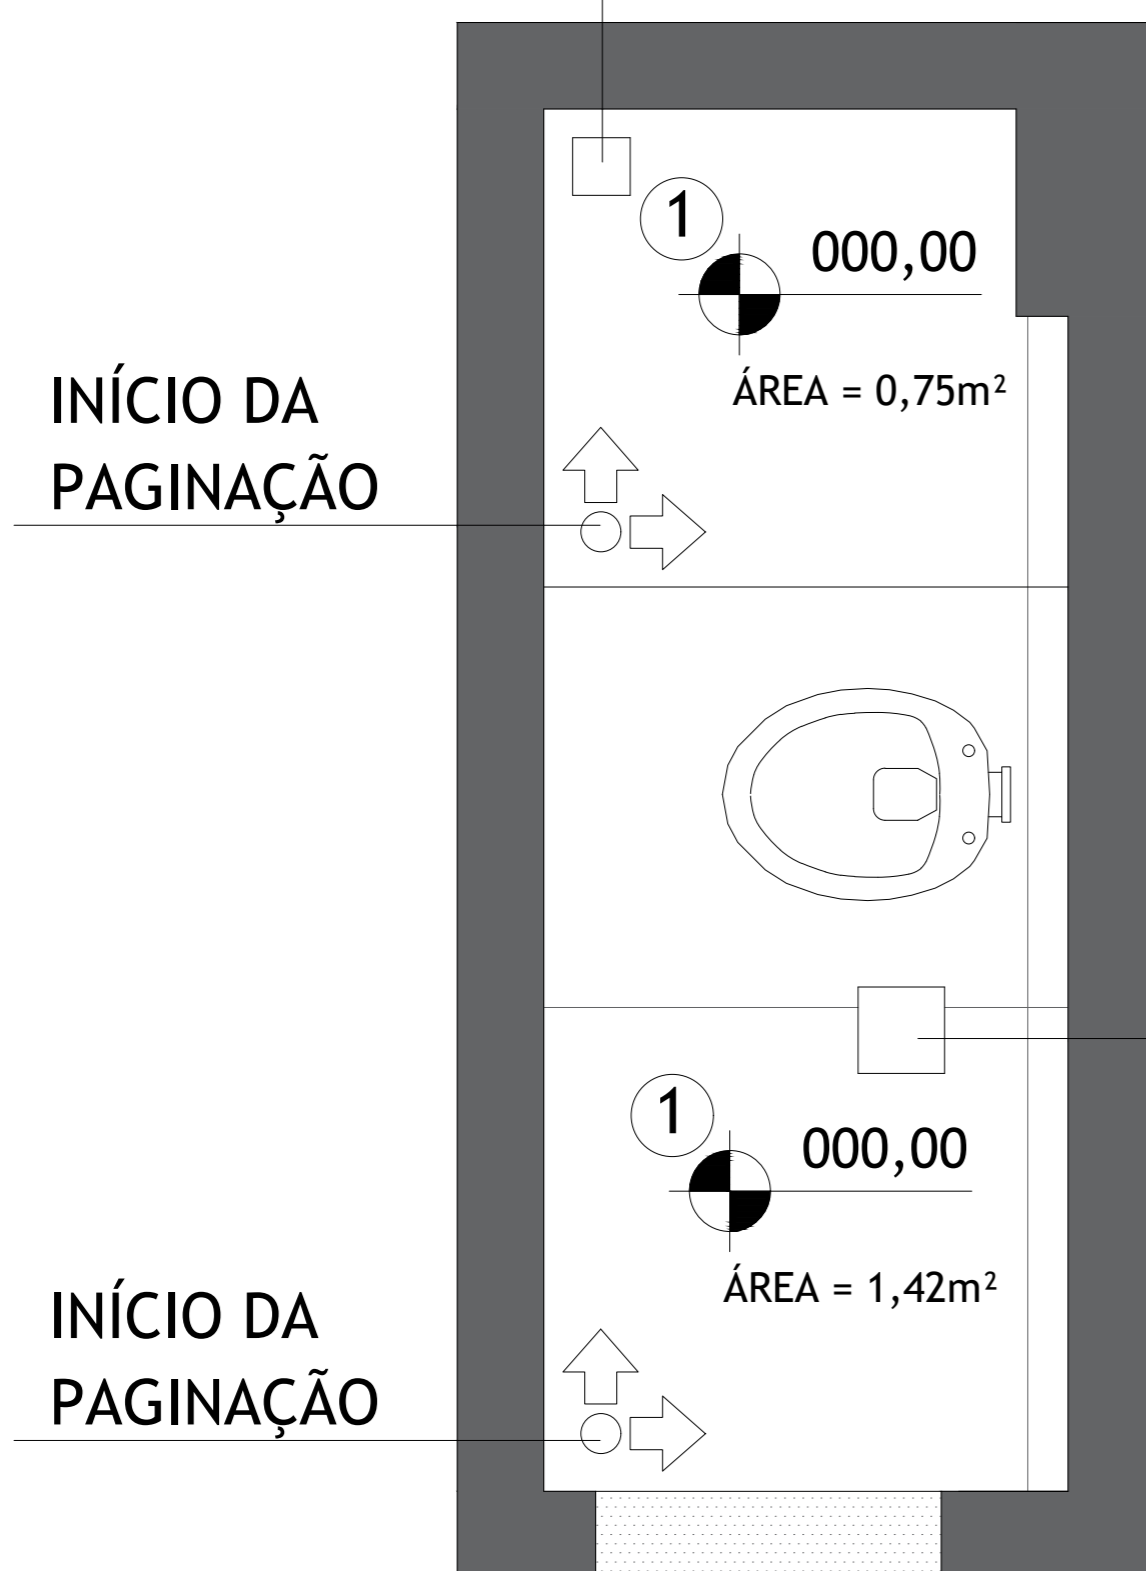

INÍCIO DA  
PAGINAÇÃO

INÍCIO DA  
PAGINAÇÃO

MANTER POSIÇÃO DO RALO  
(CONFERIR CAIMENTO)


### PAGINAÇÃO DE PISO

ESCALA 1/25

PORCELANATO MARMORIZADO  
ACETINADO BORDA RETA INTERNO  
84X84CM NUAGE ARTENS

1

ÁREA = 2,15m<sup>2</sup>

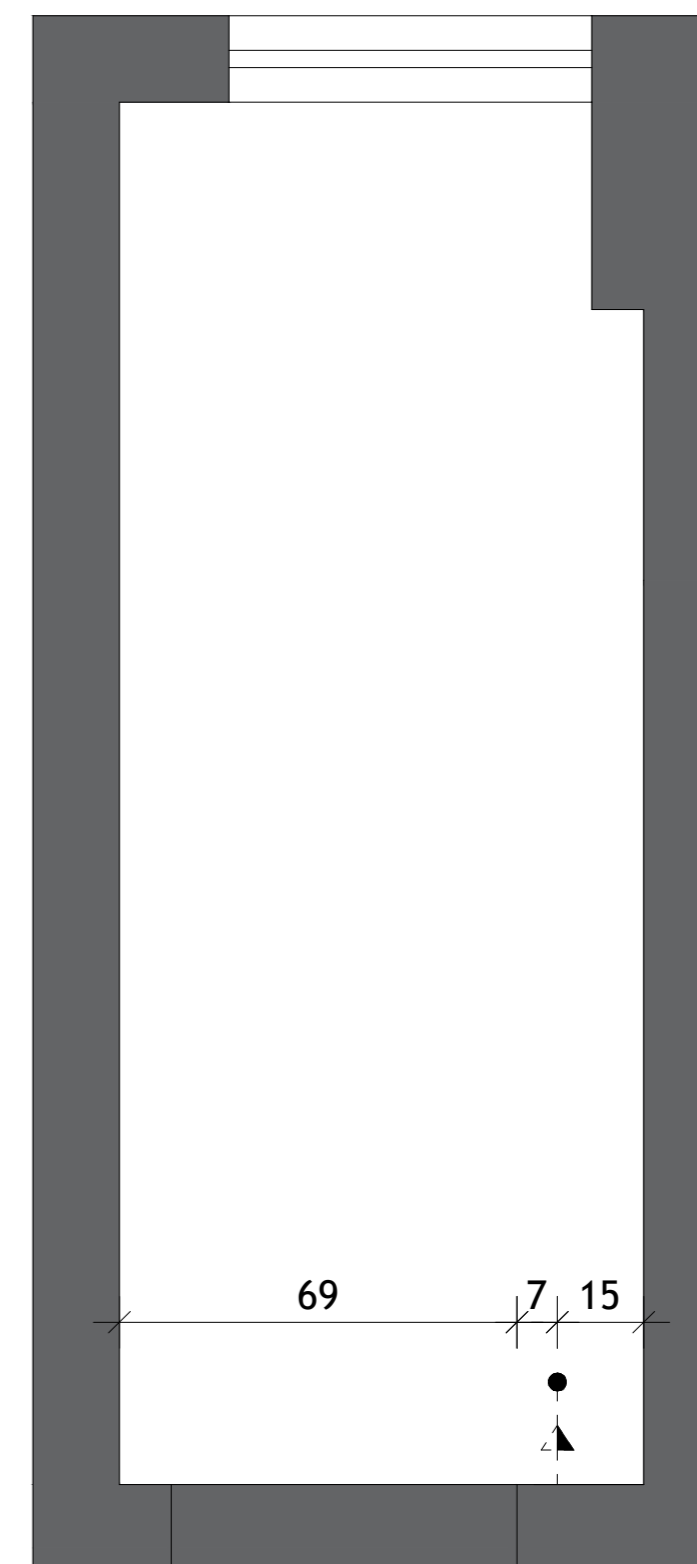


### PONTO ELÉTRICO

ESCALA 1/25



- ▲ TOMADA MÉDIA - 100cm DO PISO ACABADO
- PONTO INTERRUPTOR

Cliente: <b>GABRIELA</b>	Endereço: RUA MARIA PEREIRA DE ARAÚJO, 46 BAIRRO CASTELO	Data: 17/09/2024	Responsável: SÁVIO SOARES	
	Projeto: REFORMA BANHEIRO SOCIAL	Escala: 1:25	Prancha: 02/09	

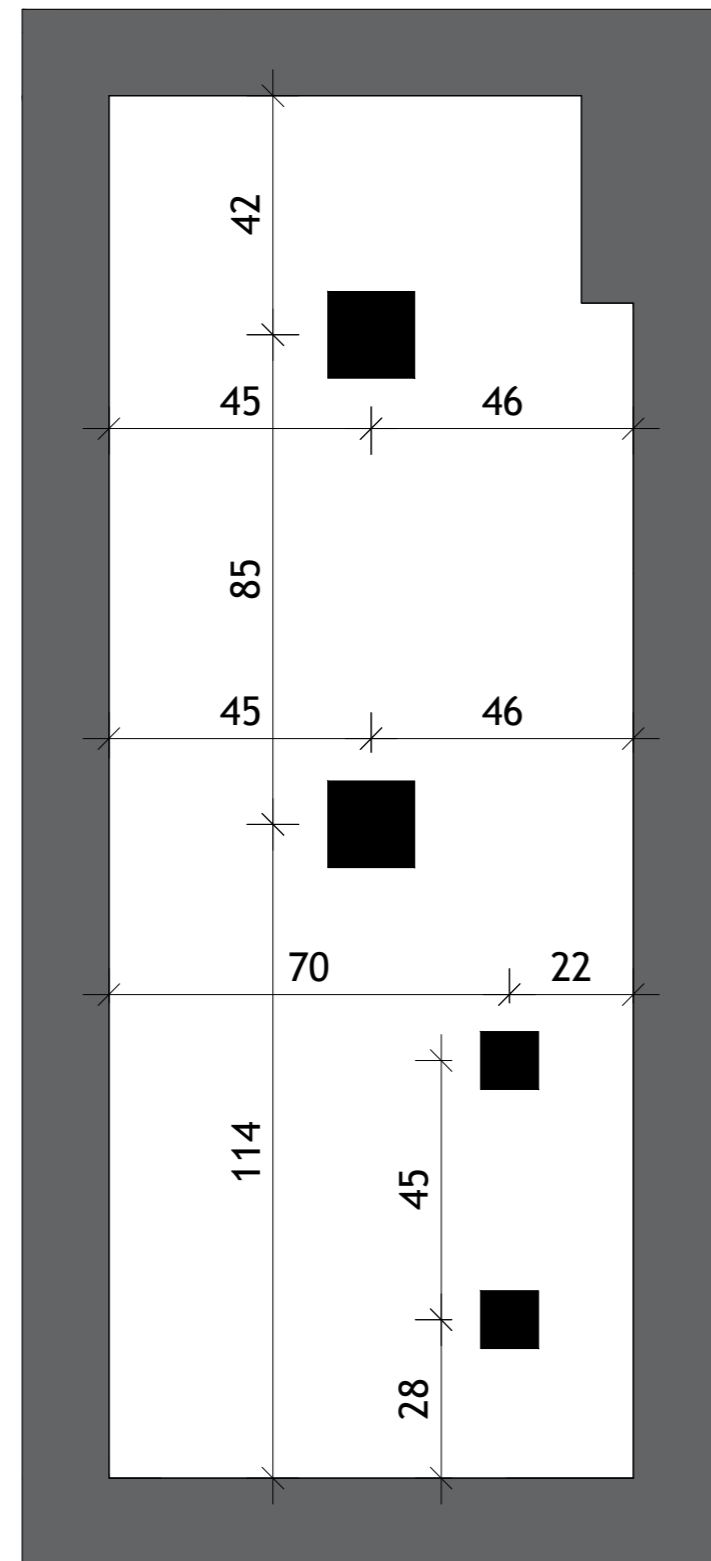

### FORRO E LUMINOTECNICO

ESCALA 1/25

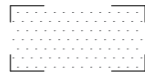-  REBAIXO DE GESSO  
ÁREA 2,15m<sup>2</sup>
-  PAINEL LED DE EMBUTIR  
360 LUMENS 3000K

### LEGENDA:

- PLANTA DE LAYOUT
- PLANTA DE COTAS
- PLANTA DE PAGINAÇÃO DE PISO
- PLANTA DE PONTO ELÉTRICO
- PLANTA DE FORRO E LUMINOTÉCNICO

- VISTA 1
- VISTA 2
- VISTA 3
- VISTA 4


PORCELANATO AMADEIRADO ACETINADO BORDA RETA INTERNO 26X106CM CARVALHO NATURAL BIANCOGRES  
ÁREA TOTAL = 2,30m<sup>2</sup>

PORCELANATO ESMALTADO POLIDO INTERNO 84X84CM NUAGE M<sup>2</sup> ARTENS  
ÁREA TOTAL = 18,54m<sup>2</sup>


Cliente: <b>GABRIELA</b>	Endereço: RUA MARIA PEREIRA DE ARAÚJO, 46 BAIRRO CASTELO	Data: 17/09/2024	Responsável: SÁVIO SOARES
	Projeto: REFORMA BANHEIRO SOCIAL	Escala: 1:25	Prancha: 03/09






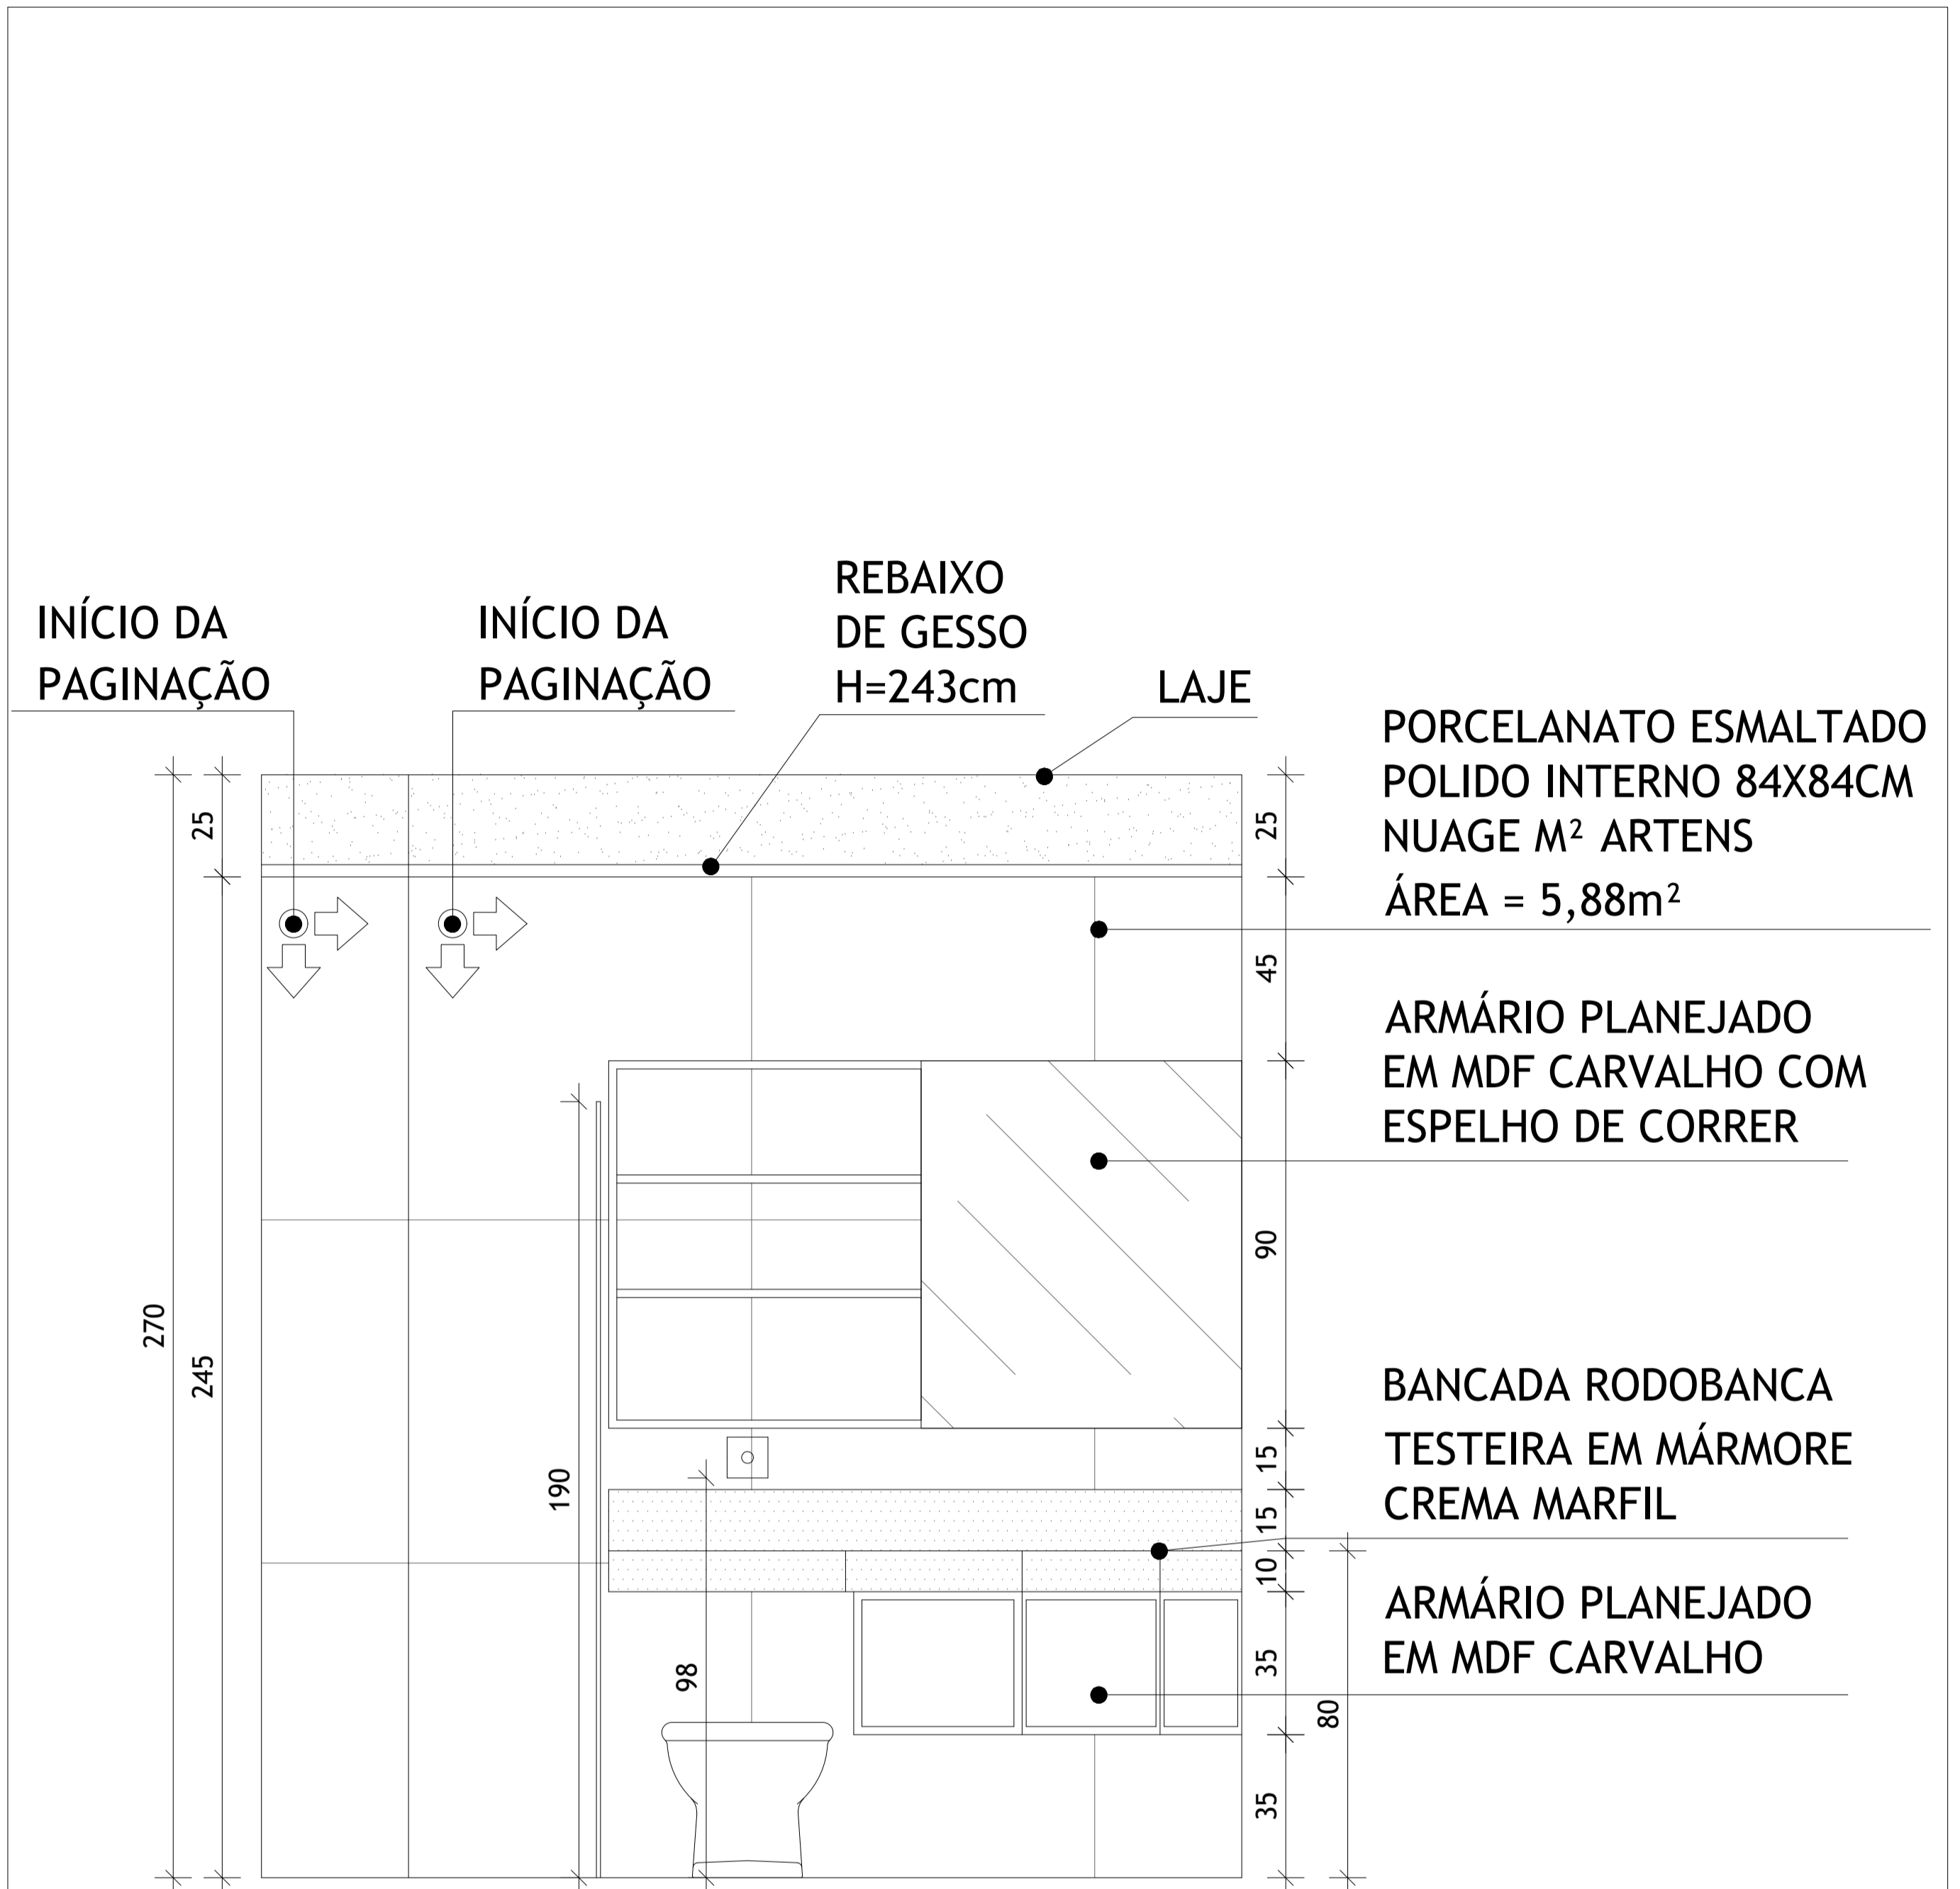

**VISTA 1**  
**ESCALA 1/25**


Cliente: <b>GABRIELA</b>	Endereço: RUA MARIA PEREIRA DE ARAÚJO, 46 BAIRRO CASTELO	Data: 17/09/2024	Responsável: SÁVIO SOARES	
	Projeto: REFORMA BANHEIRO SOCIAL	Escala: 1:25	Prancha: 04/09	

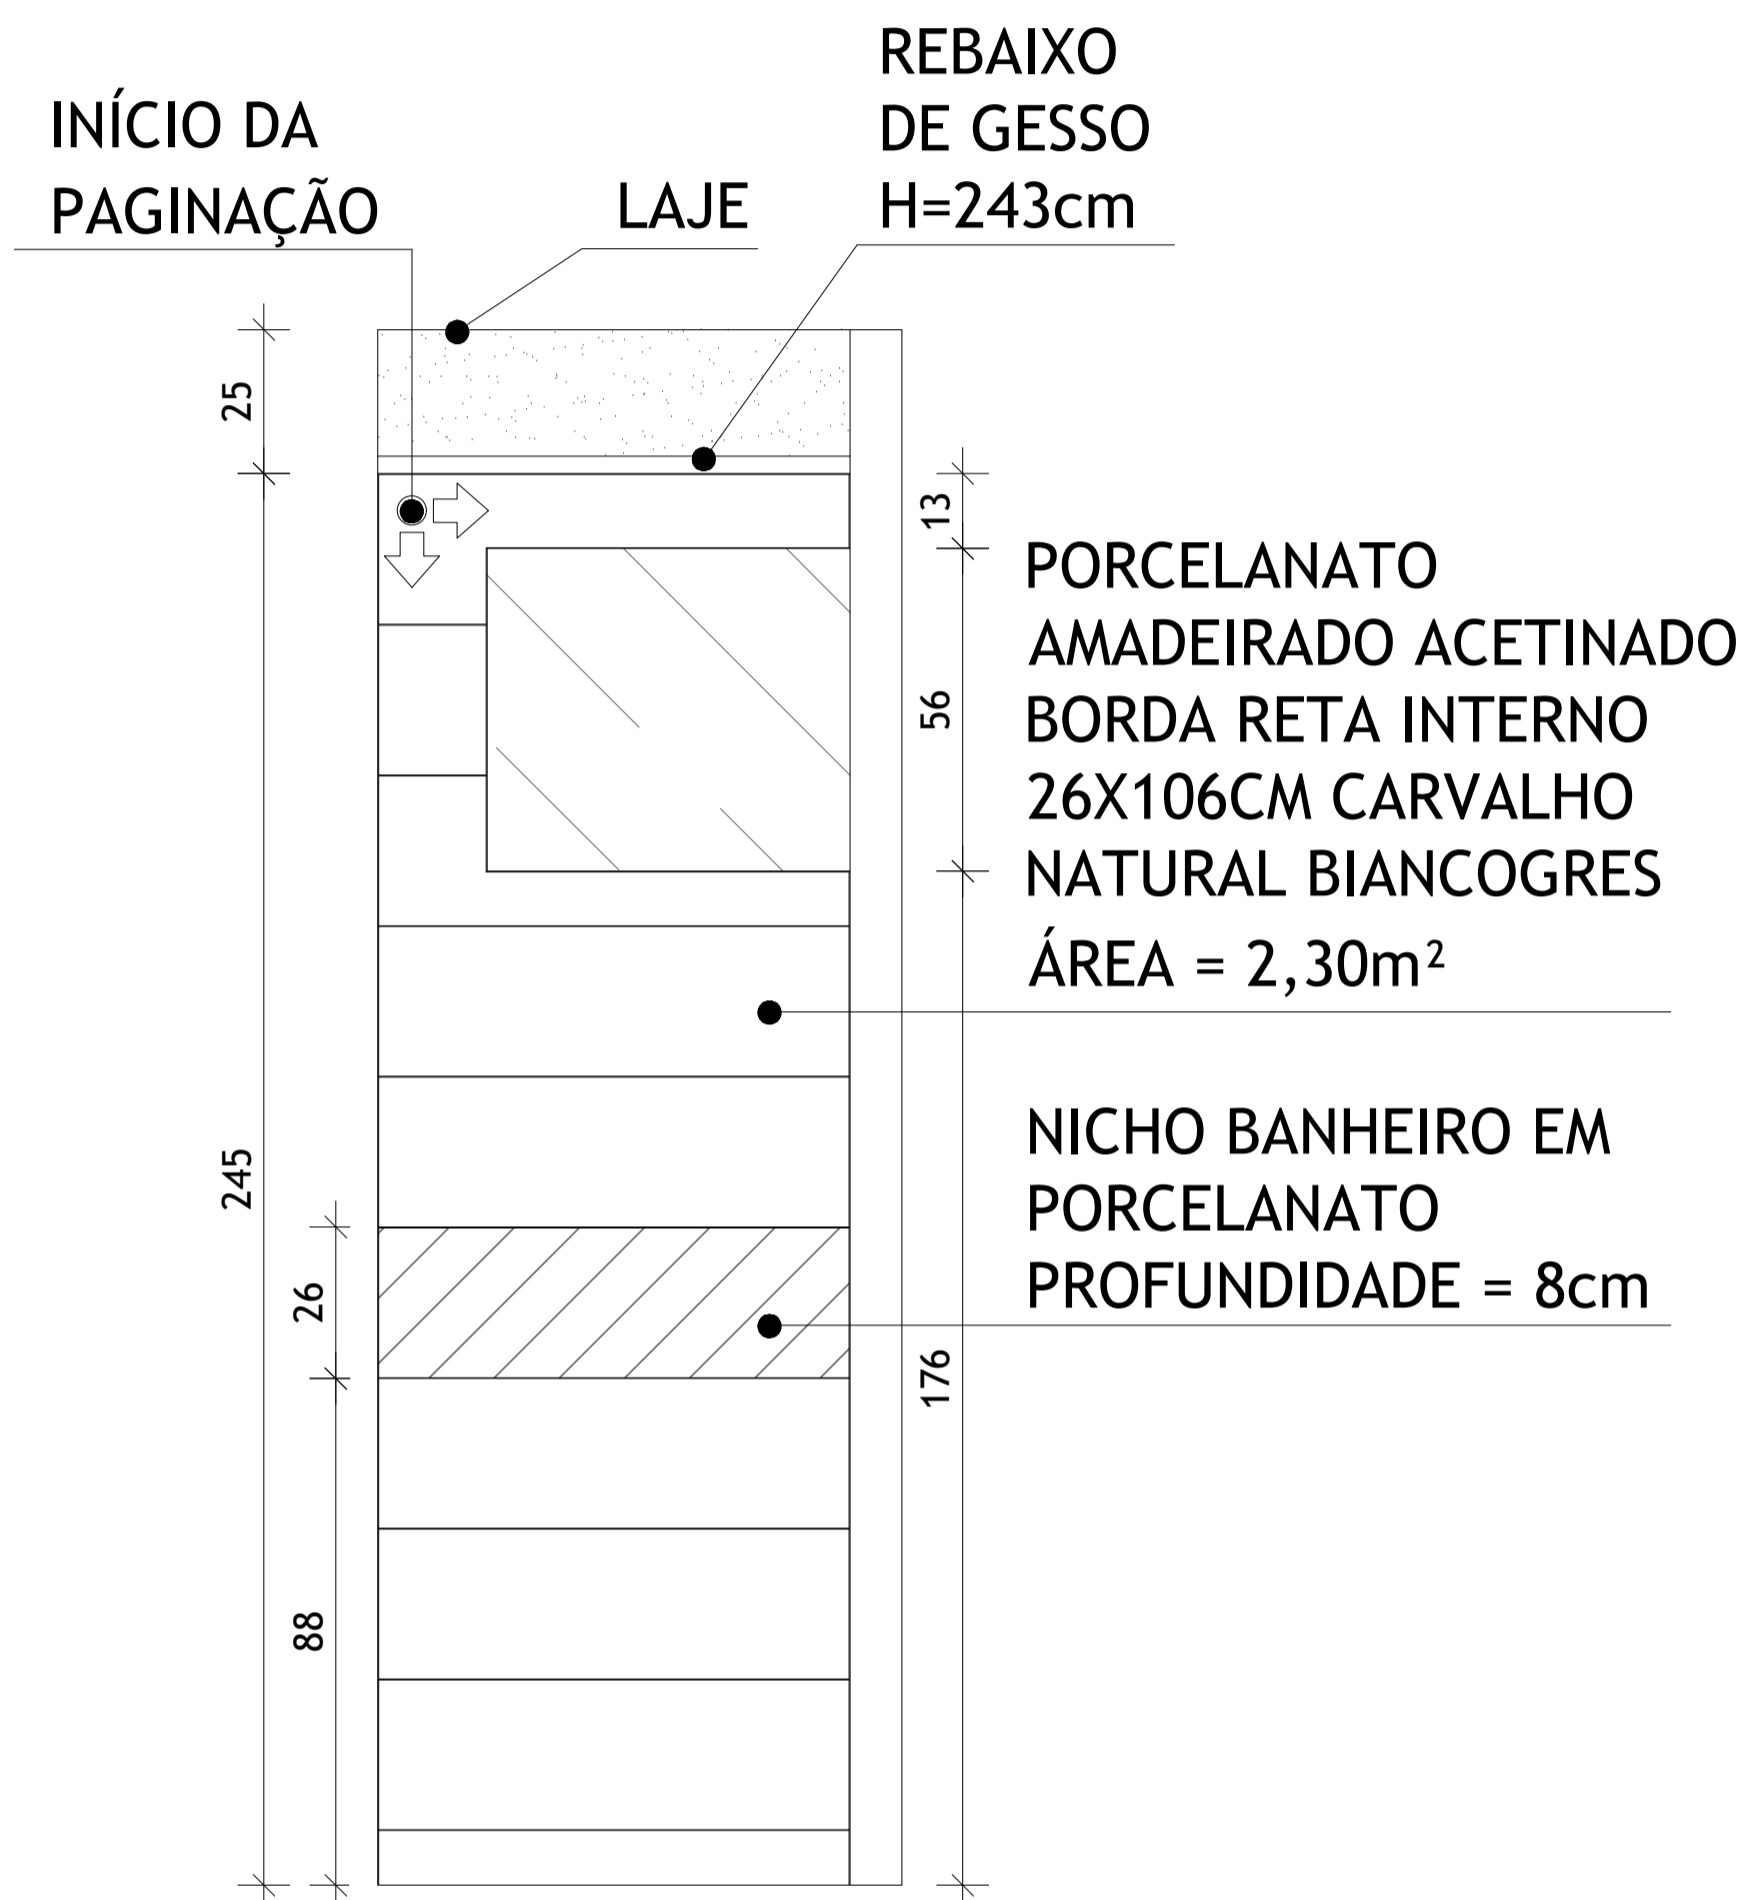

## VISTA 2

### ESCALA 1/25


Cliente: <b>GABRIELA</b>	Endereço: RUA MARIA PEREIRA DE ARAÚJO, 46 BAIRRO CASTELO	Data: 17/09/2024	Responsável: SÁVIO SOARES	
	Projeto: REFORMA BANHEIRO SOCIAL	Escala: 1:25	Prancha: 05/09	

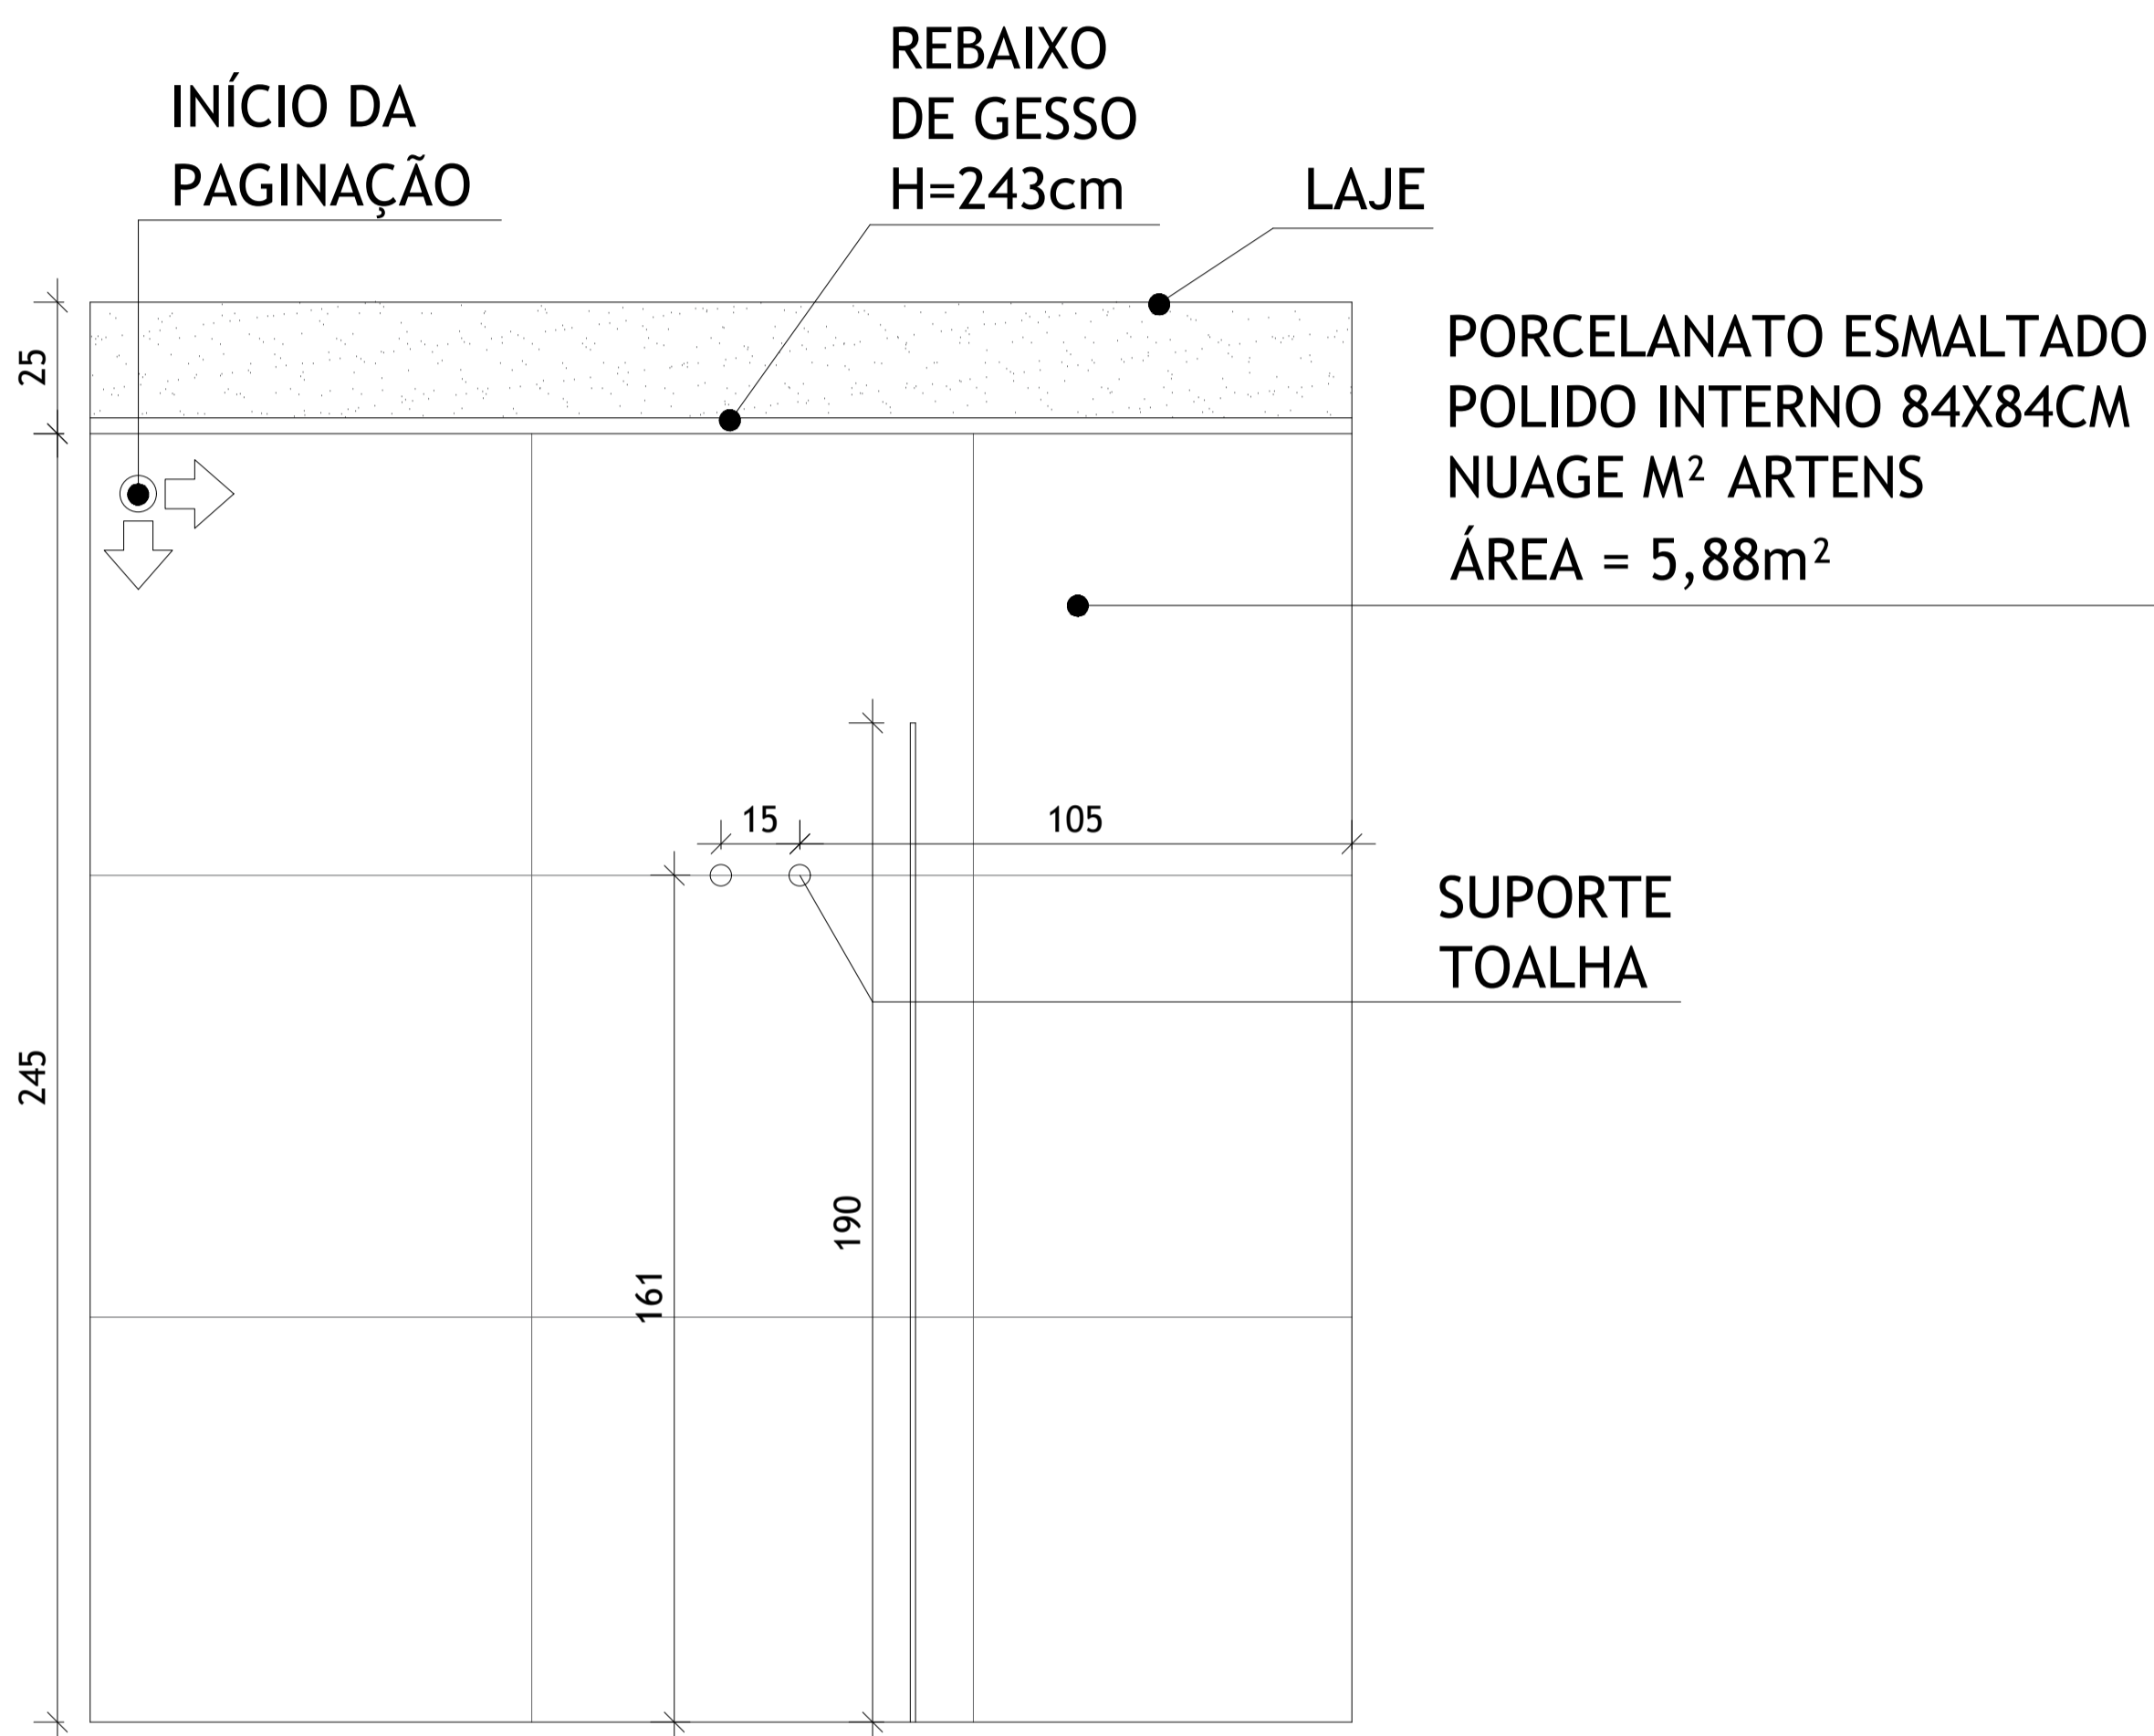


### VISTA 3





### ESCALA 1/25

Cliente: <b>GABRIELA</b>	Endereço: RUA MARIA PEREIRA DE ARAÚJO, 46 BAIRRO CASTELO	Data: 17/09/2024	Responsável: SÁVIO SOARES	
	Projeto: REFORMA BANHEIRO SOCIAL	Escala: 1:25	Prancha: 06/09	

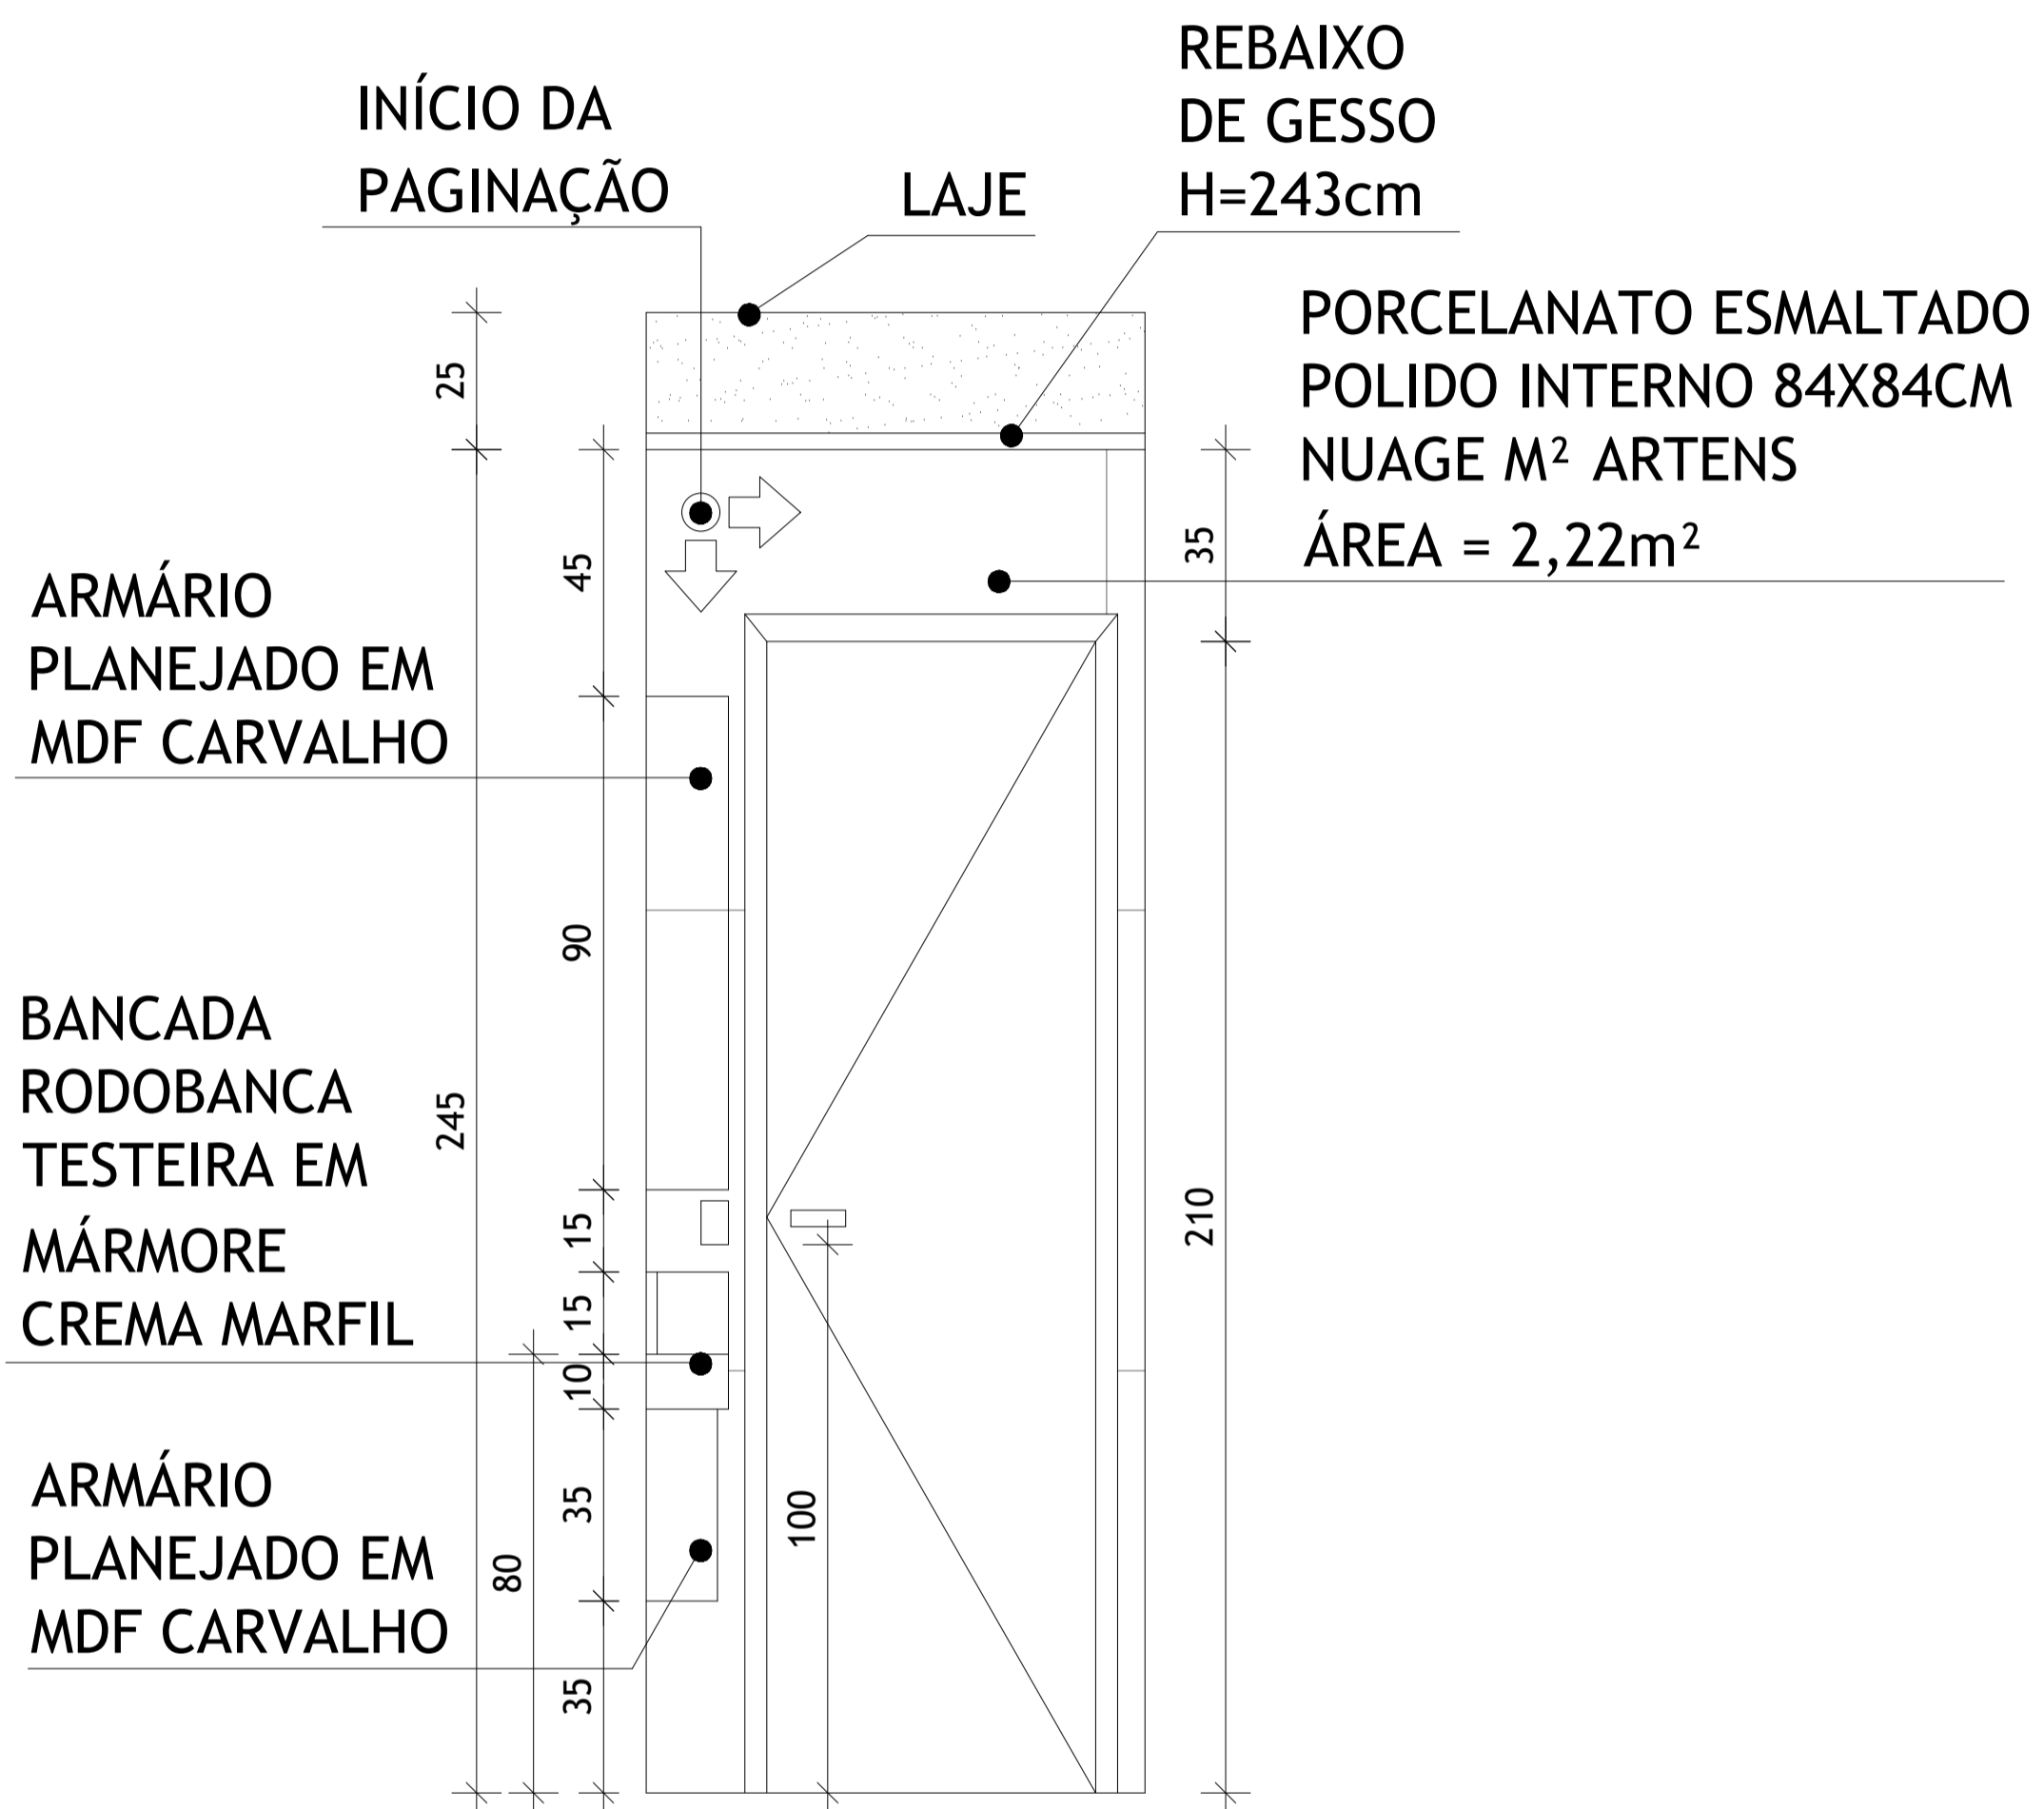






**VISTA 4**  
**ESCALA 1/25**

Cliente: <b>GABRIELA</b>	Endereço: RUA MARIA PEREIRA DE ARAÚJO, 46 BAIRRO CASTELO	Data: 17/09/2024	Responsável: SÁVIO SOARES	
	Projeto: REFORMA BANHEIRO SOCIAL	Escala: 1:25	Prancha: 07/09	

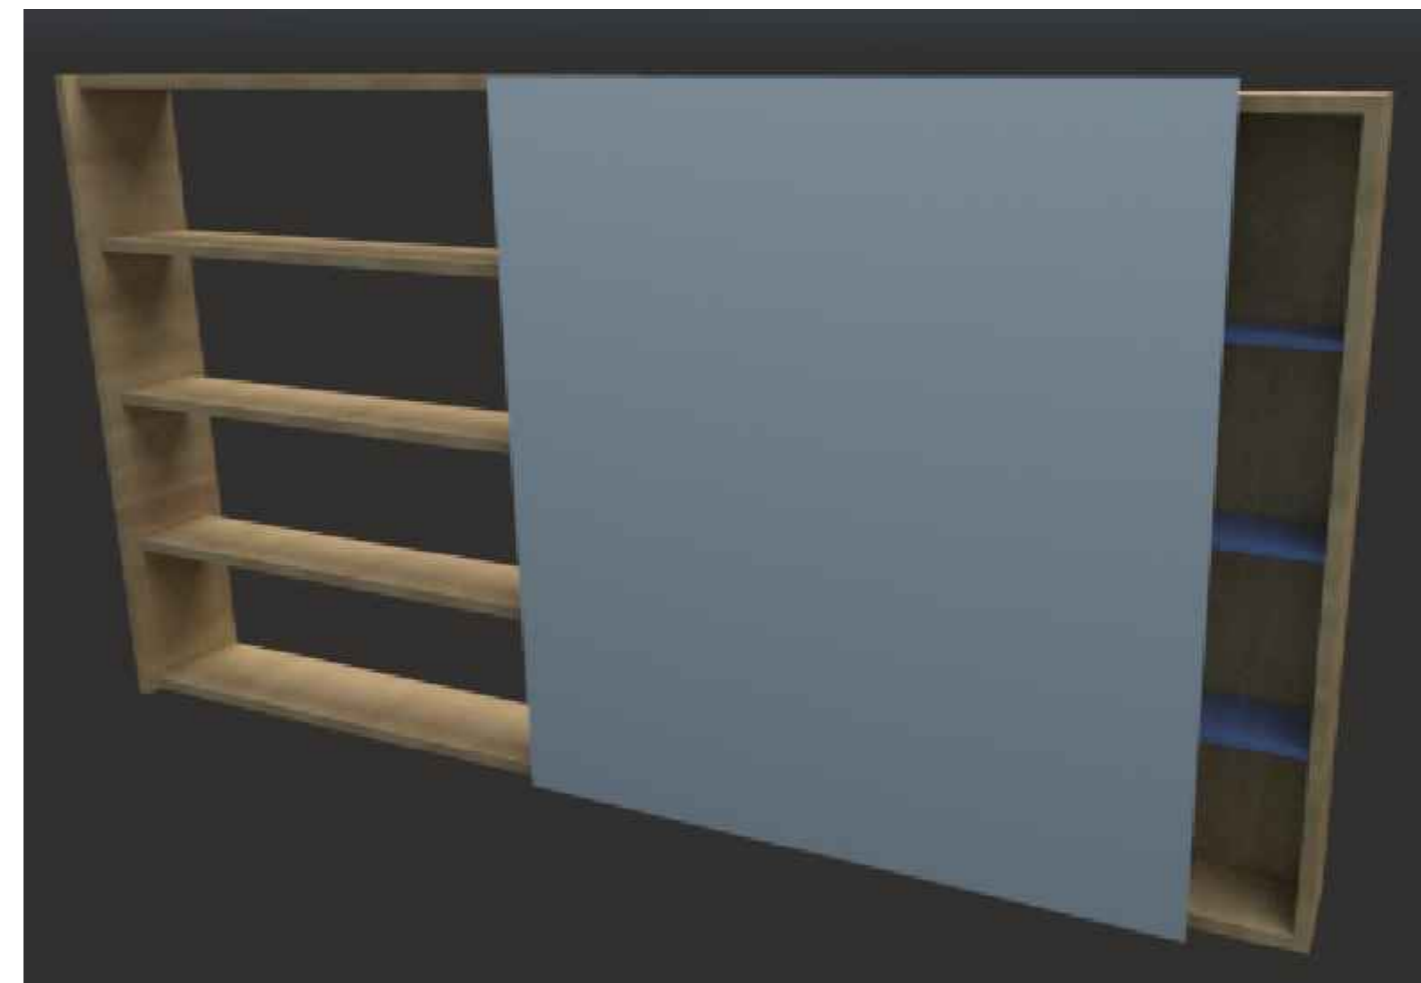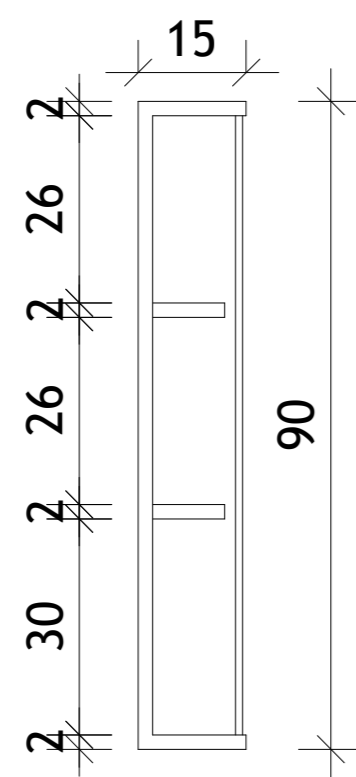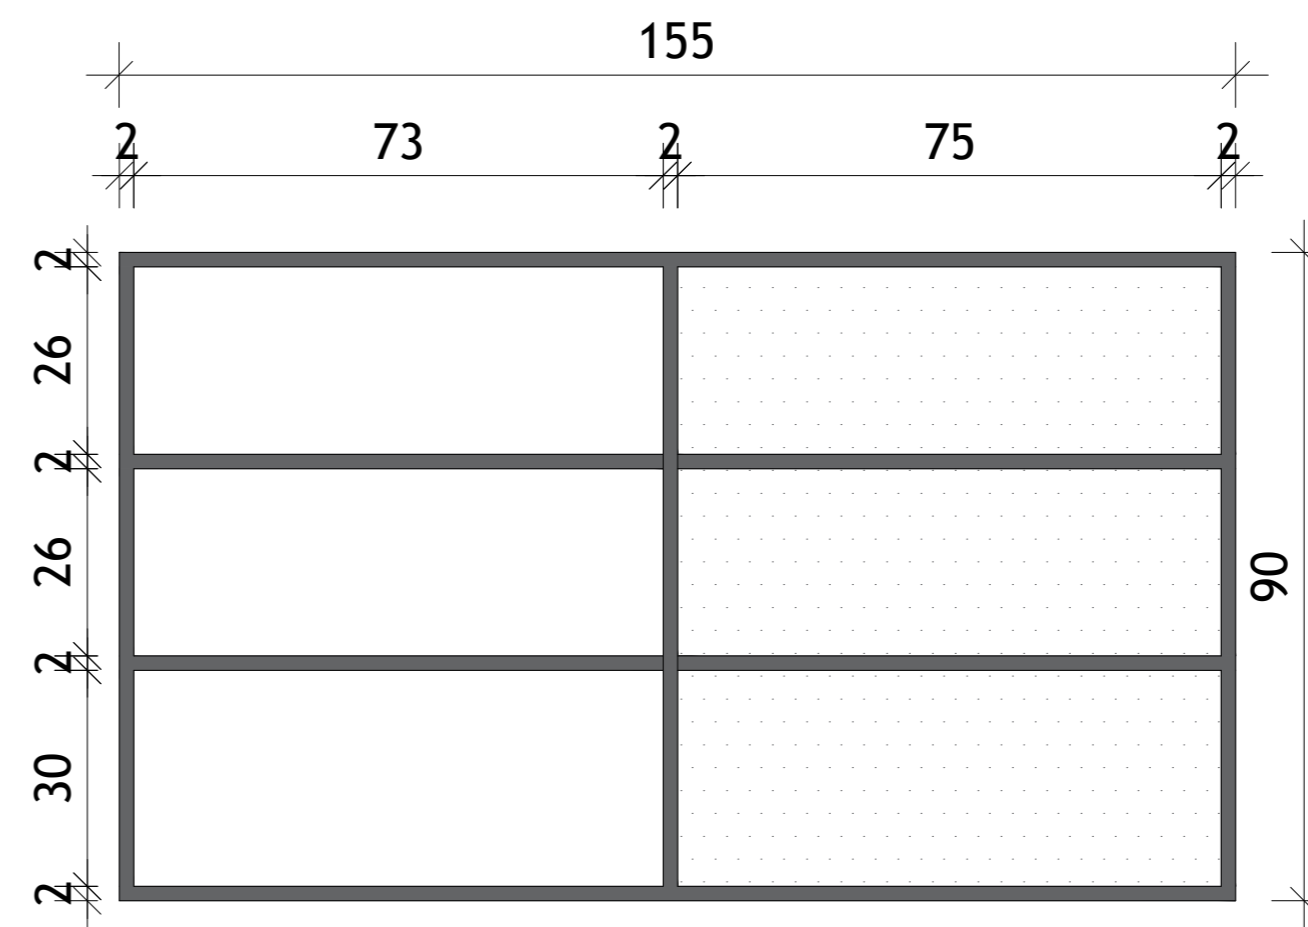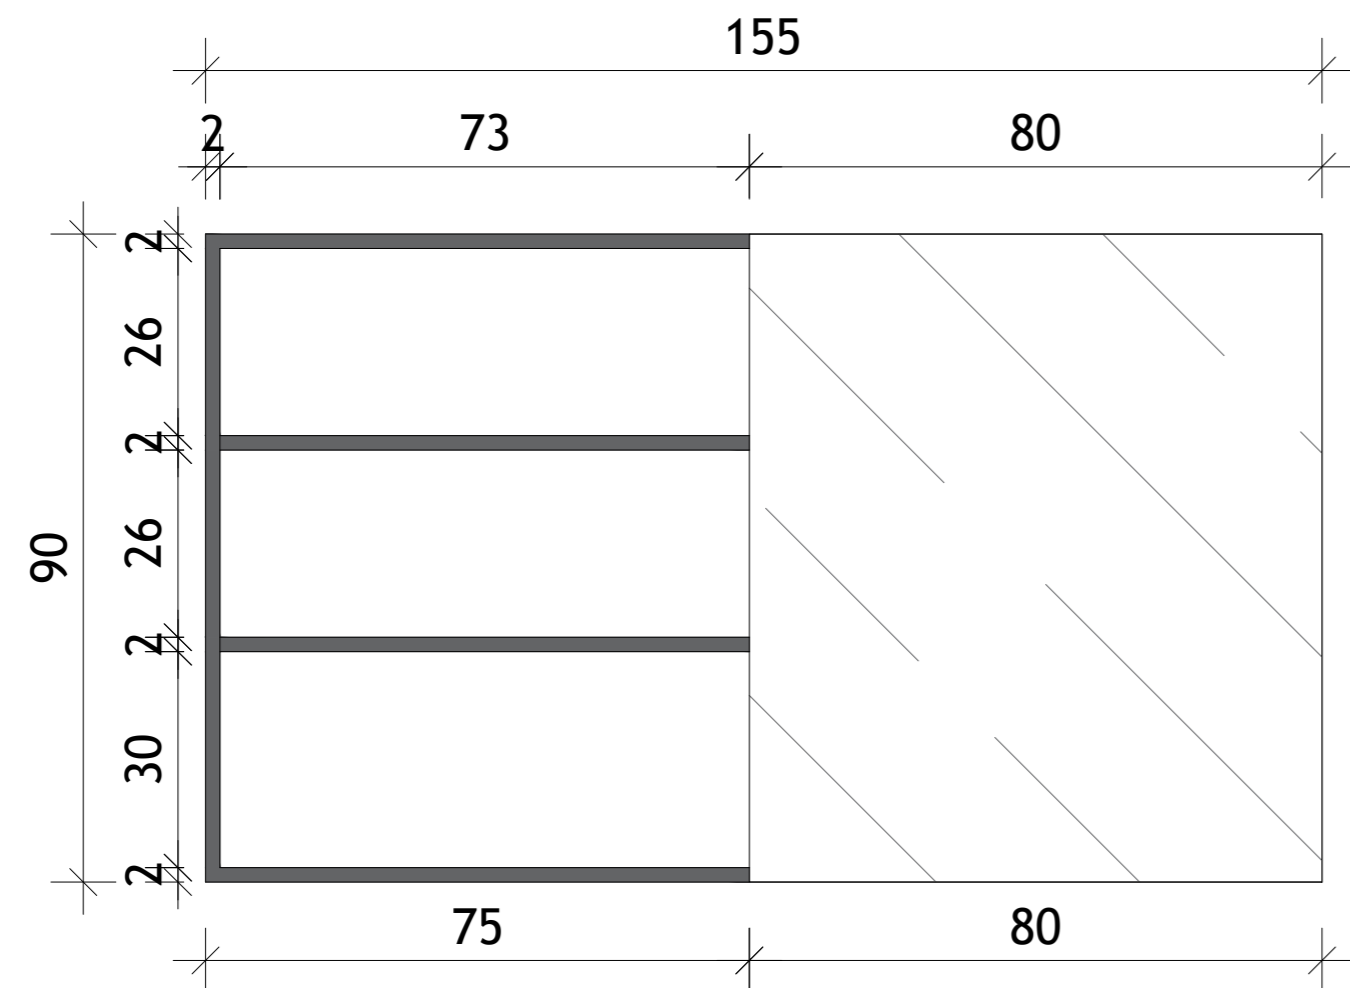

Cliente: <b>GABRIELA</b>	Endereço: RUA MARIA PEREIRA DE ARAÚJO, 46 BAIRRO CASTELO	Data: 17/09/2024	Responsável: SÁVIO SOARES
	Projeto: REFORMA BANHEIRO SOCIAL	Escala: 1:25	Prancha: 08/09



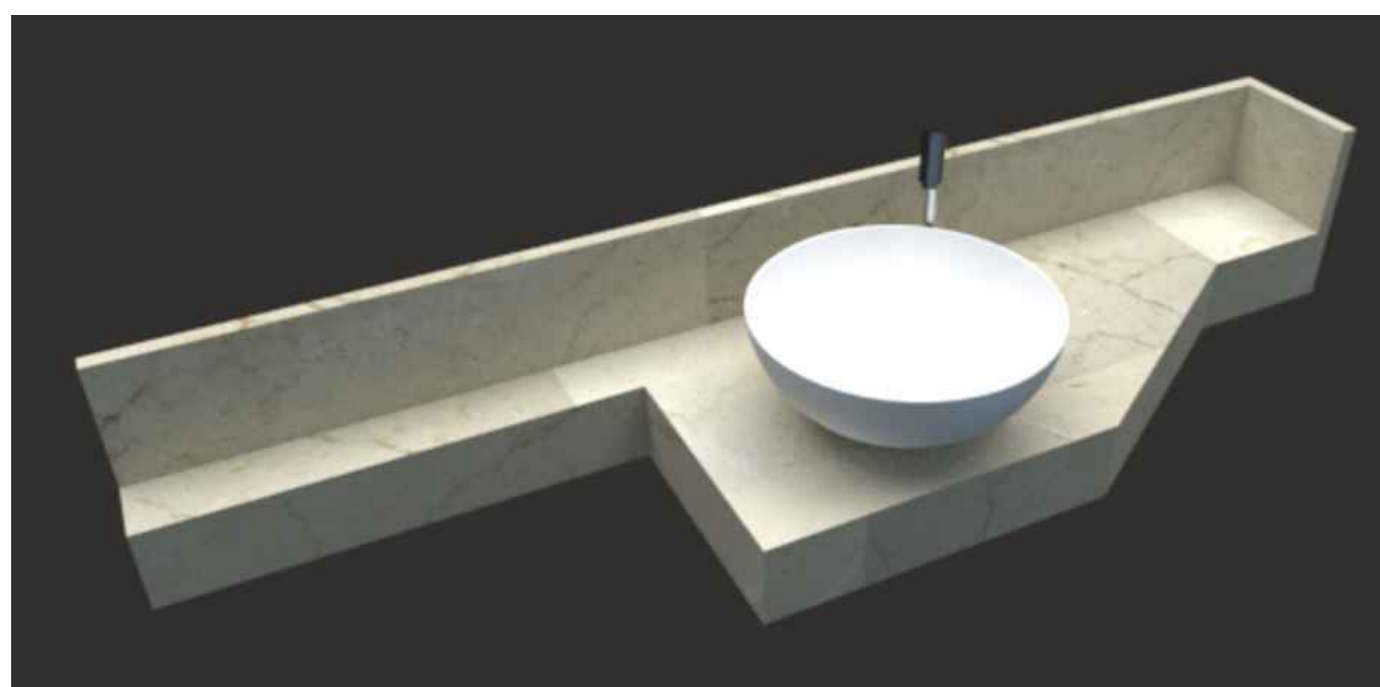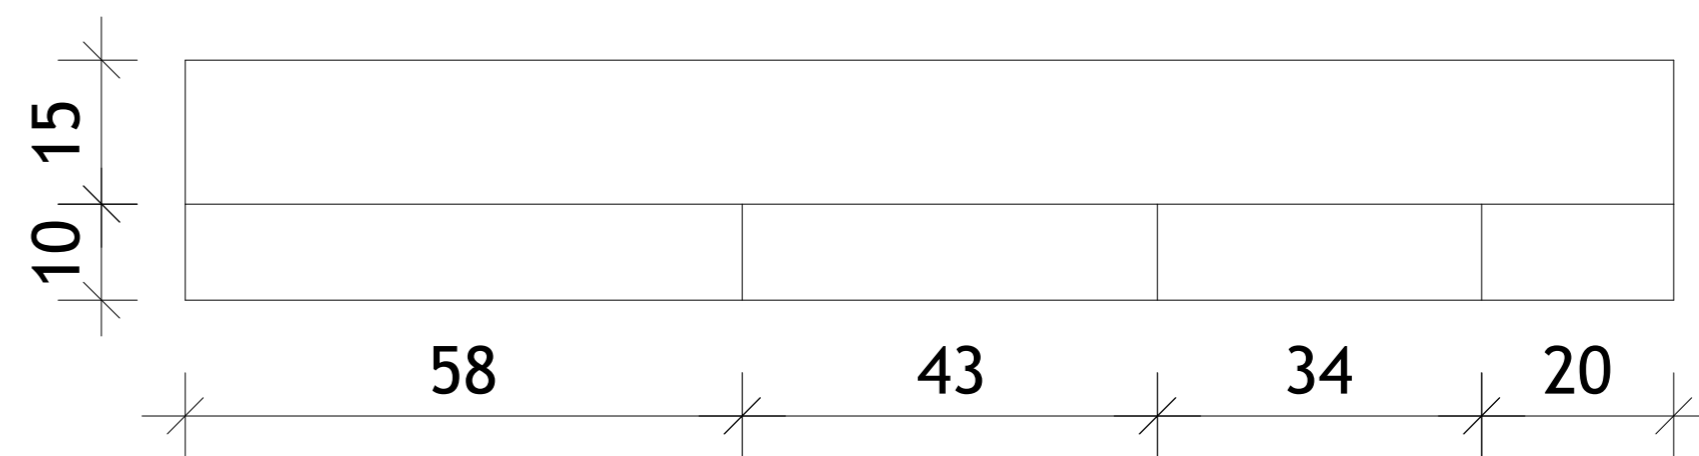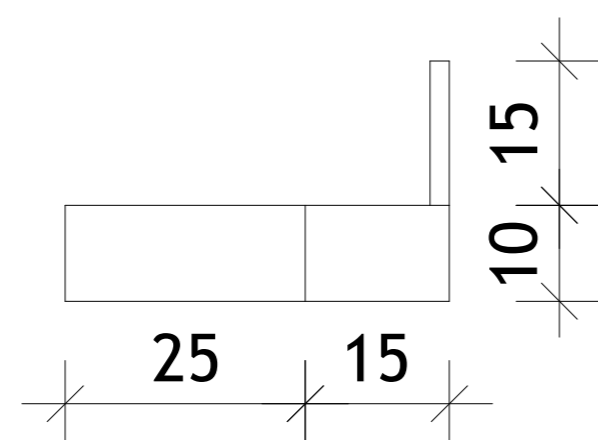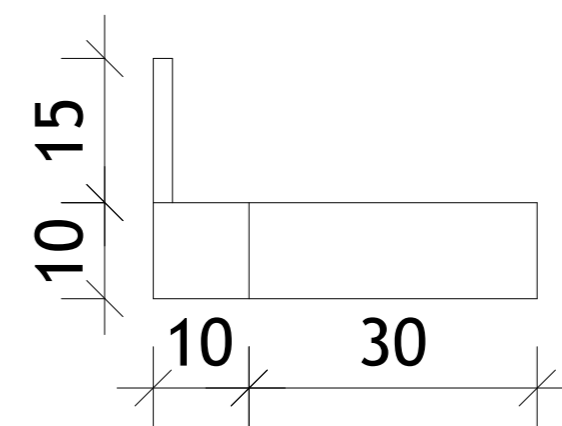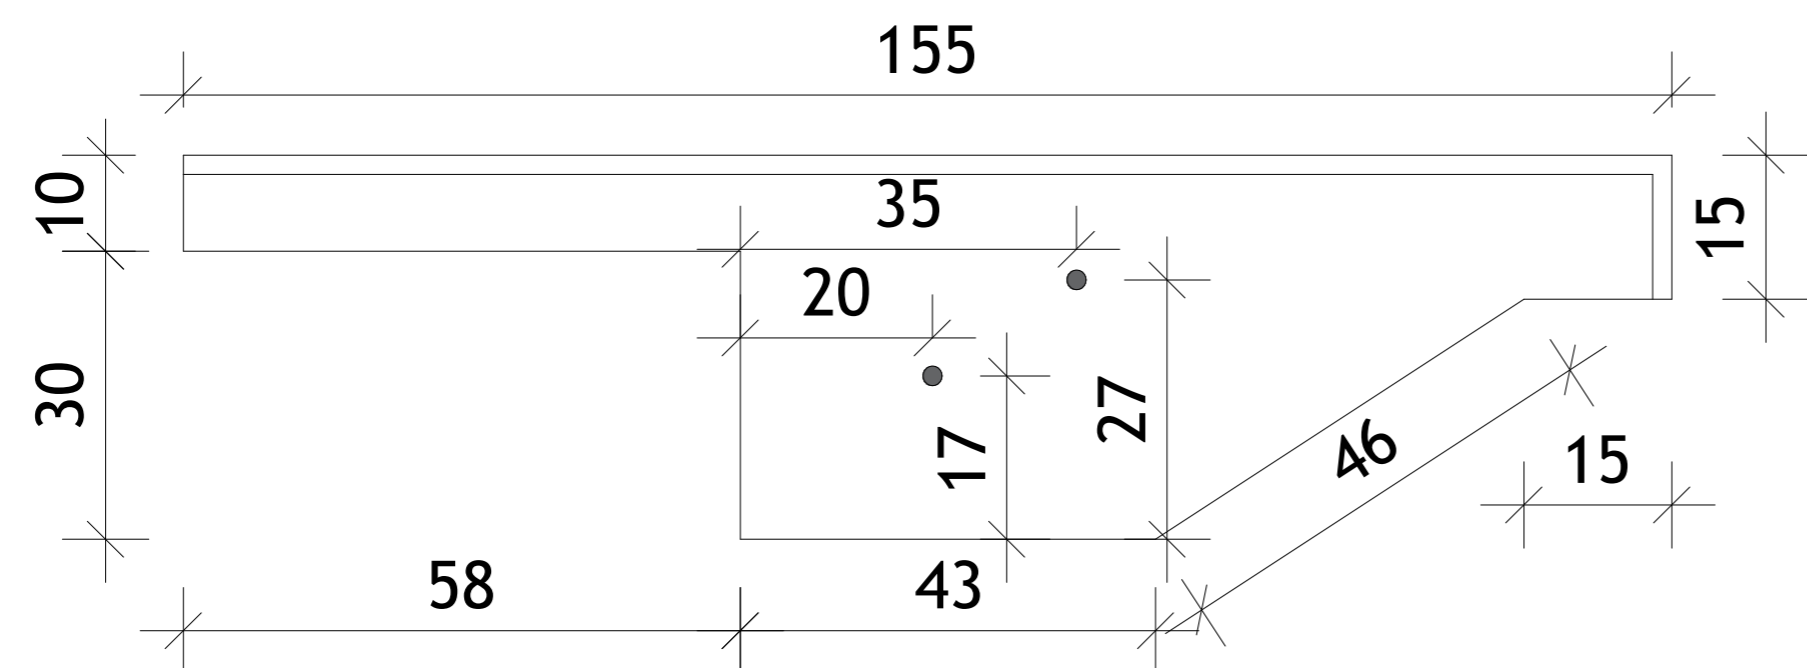

Cliente: <b>GABRIELA</b>	Endereço: RUA MARIA PEREIRA DE ARAÚJO, 46 BAIRRO CASTELO	Data: 17/09/2024	Responsável: SÁVIO SOARES
	Projeto: REFORMA BANHERIO SOCIAL	Escala: 1:25	Prancha: 09/09

