


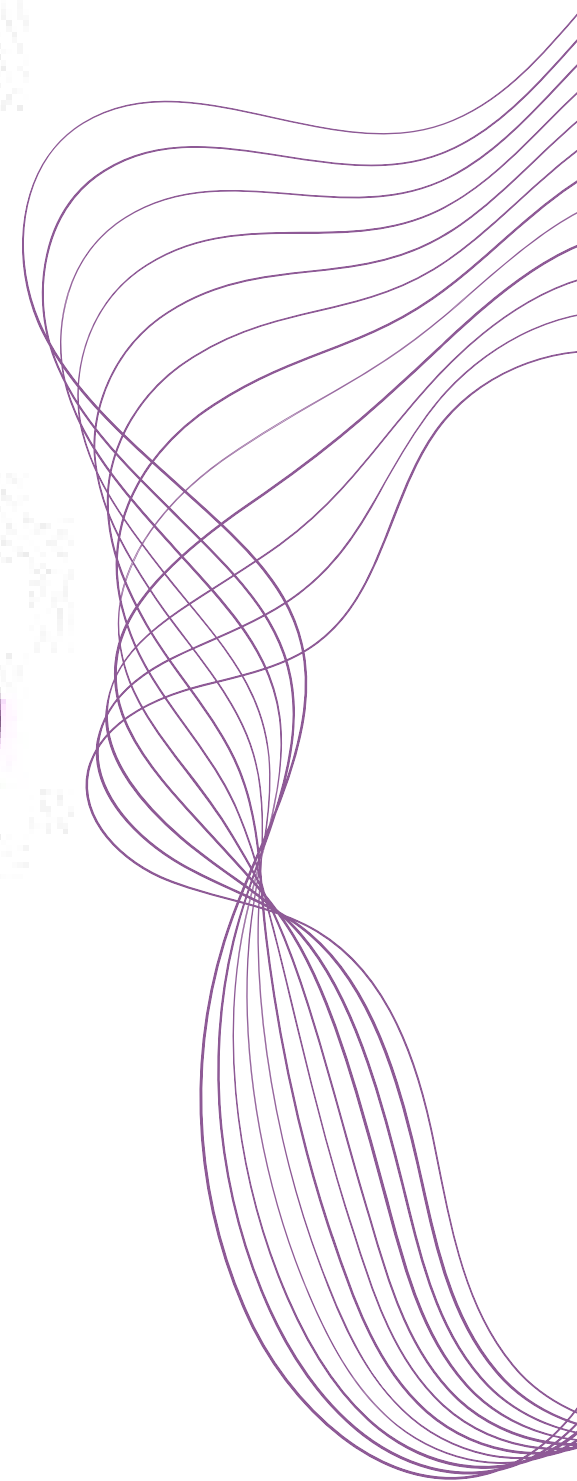

MBBN
MEU BANHEIRO NOVO



**PROJETO
REFORMA DE BANHEIRO**

WWW.MEUBANHEIRONOVO.COM.BR





BANHEIRO SOCIAL



BANHEIRO SOCIAL



ANTES



DEPOIS (IMAGEM ILUSTRATIVA EM PERSPECTIVA)



BANHEIRO SOCIAL



ANTES



DEPOIS (IMAGEM ILUSTRATIVA EM PERSPECTIVA)


PROJETO EXECUTIVO

BANHEIRO SOCIAL E BANHEIRO SUÍTE


PLANTA DE LAYOUT
PLANTA DE COTAS
PAGINAÇÃO DE PISO
PONTO ELÉTRICO
FORRO E LUMINOTÉCNICO
VISTAS
DETALHE BANCADA
DETALHE ARMÁRIO



MBN
MEU BANHEIRO NOVO

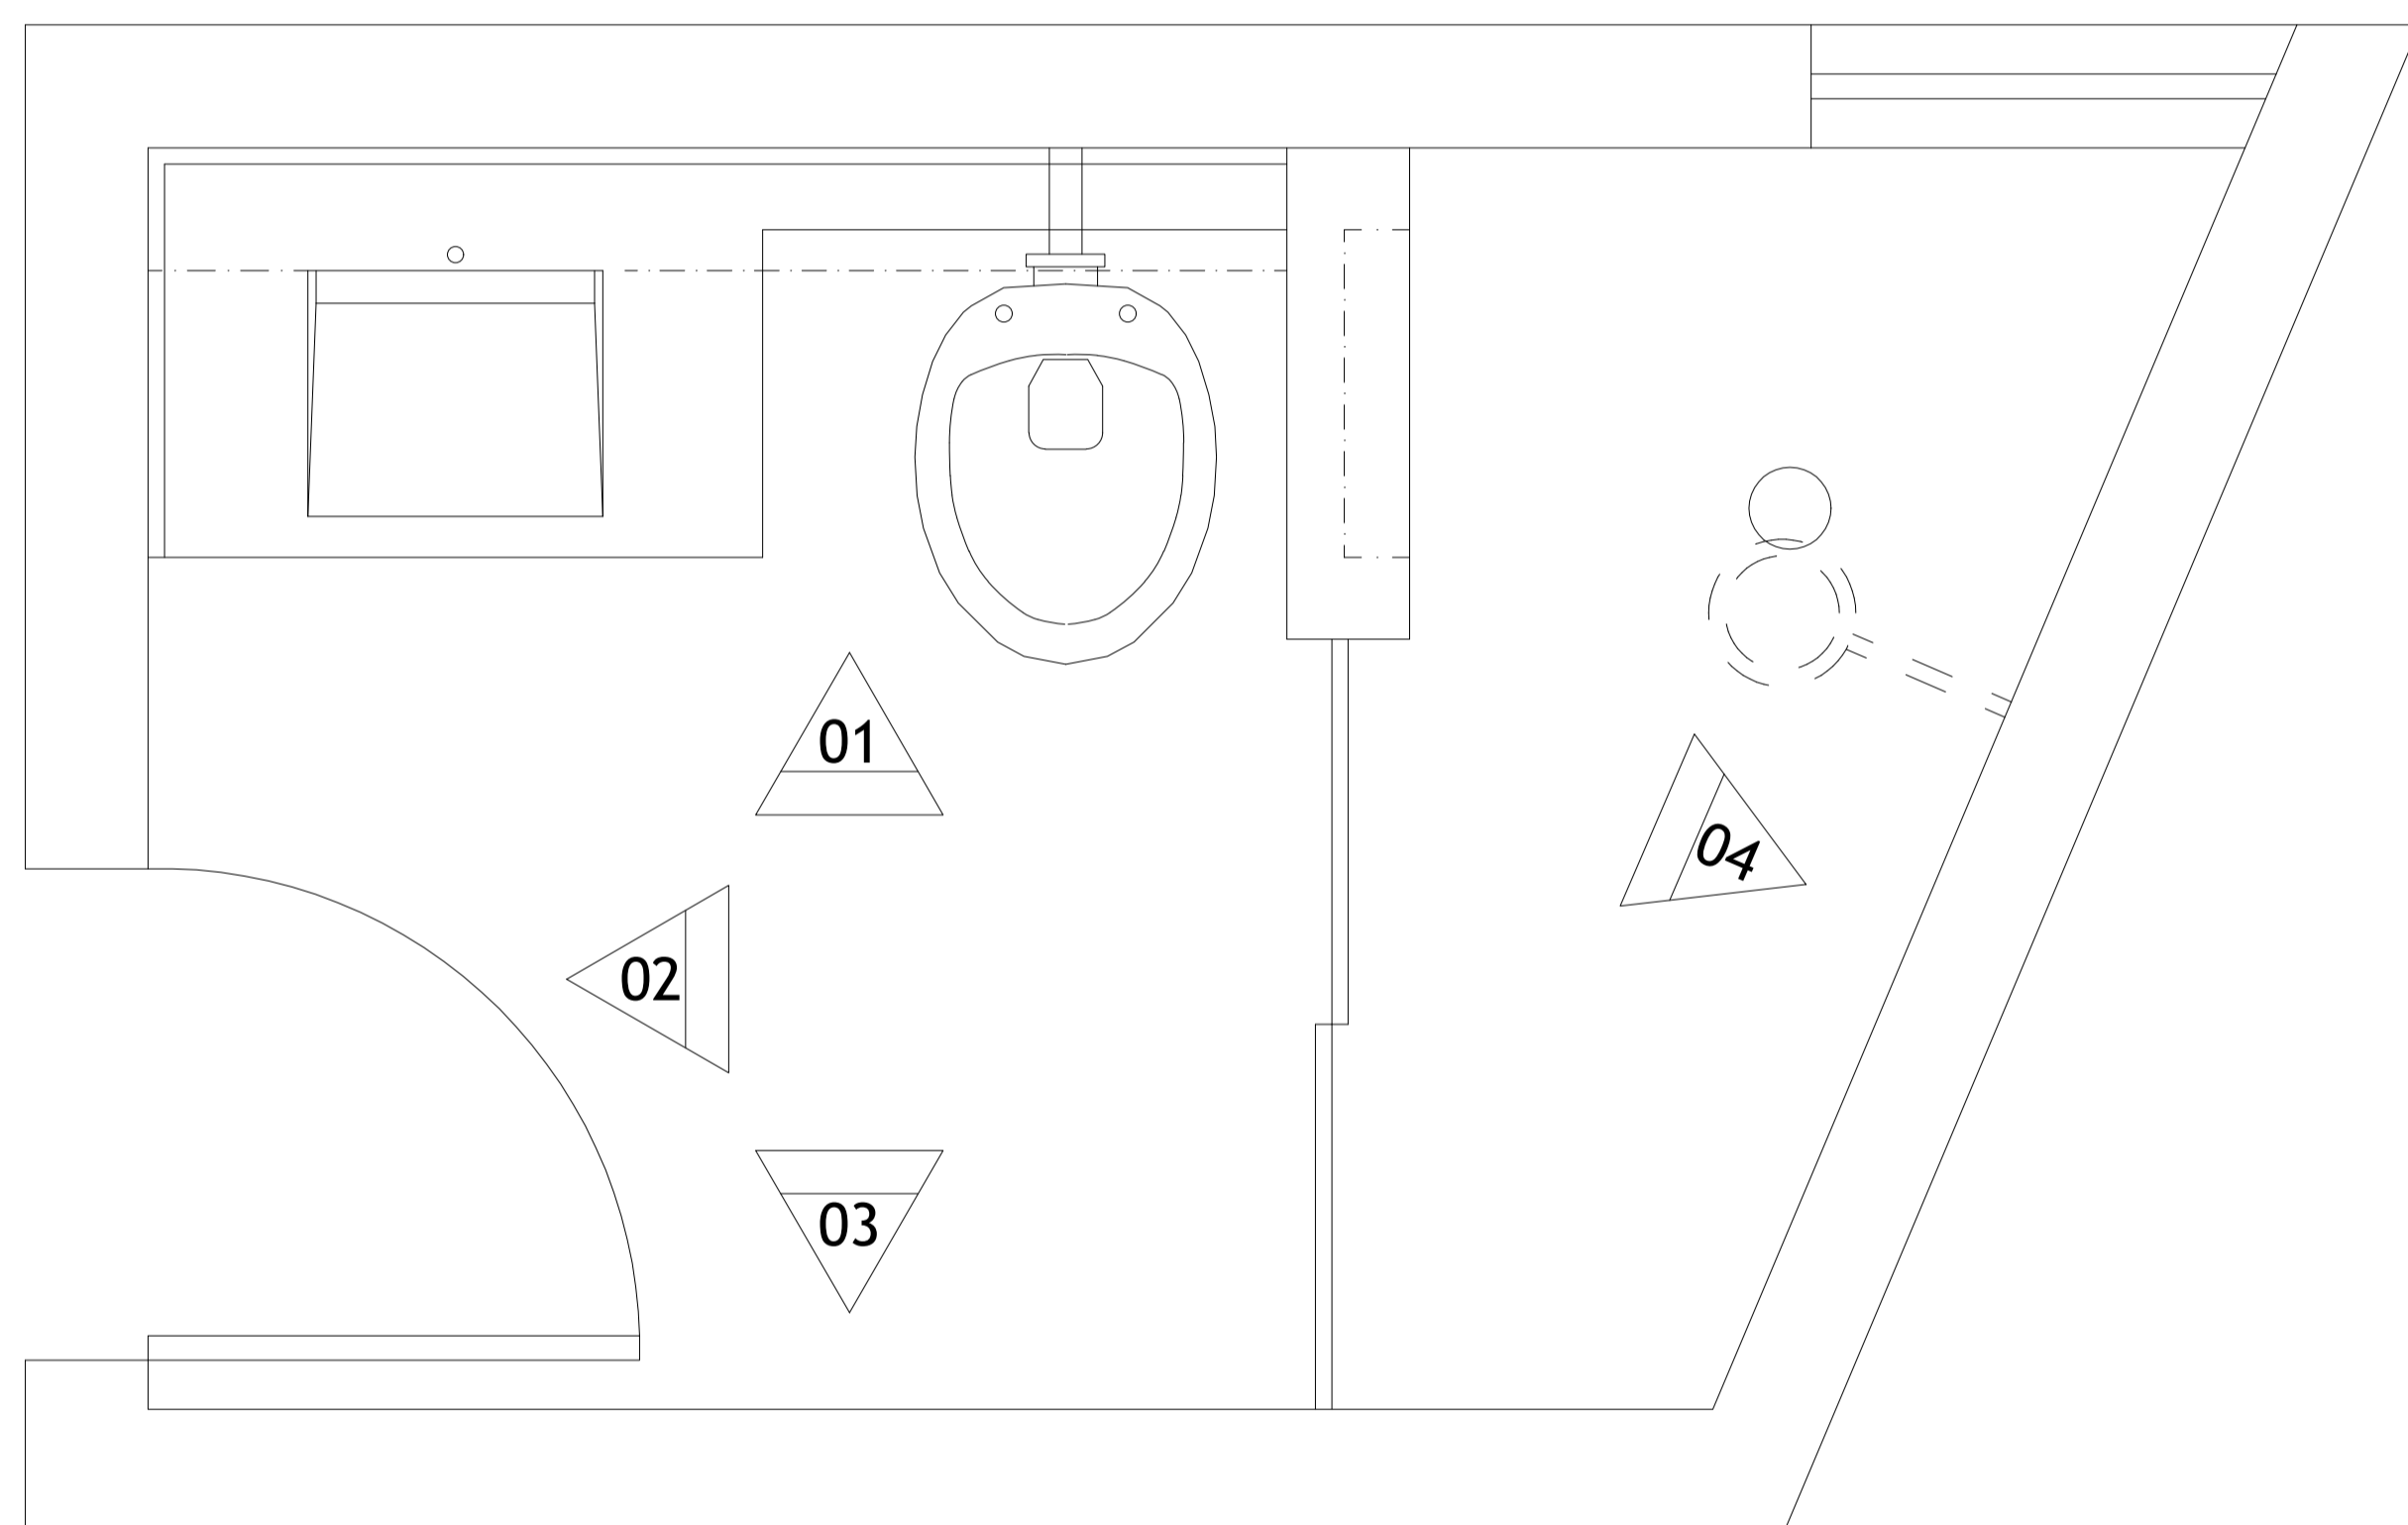


PLANTA DE LAYOUT
ESCALA 1/25

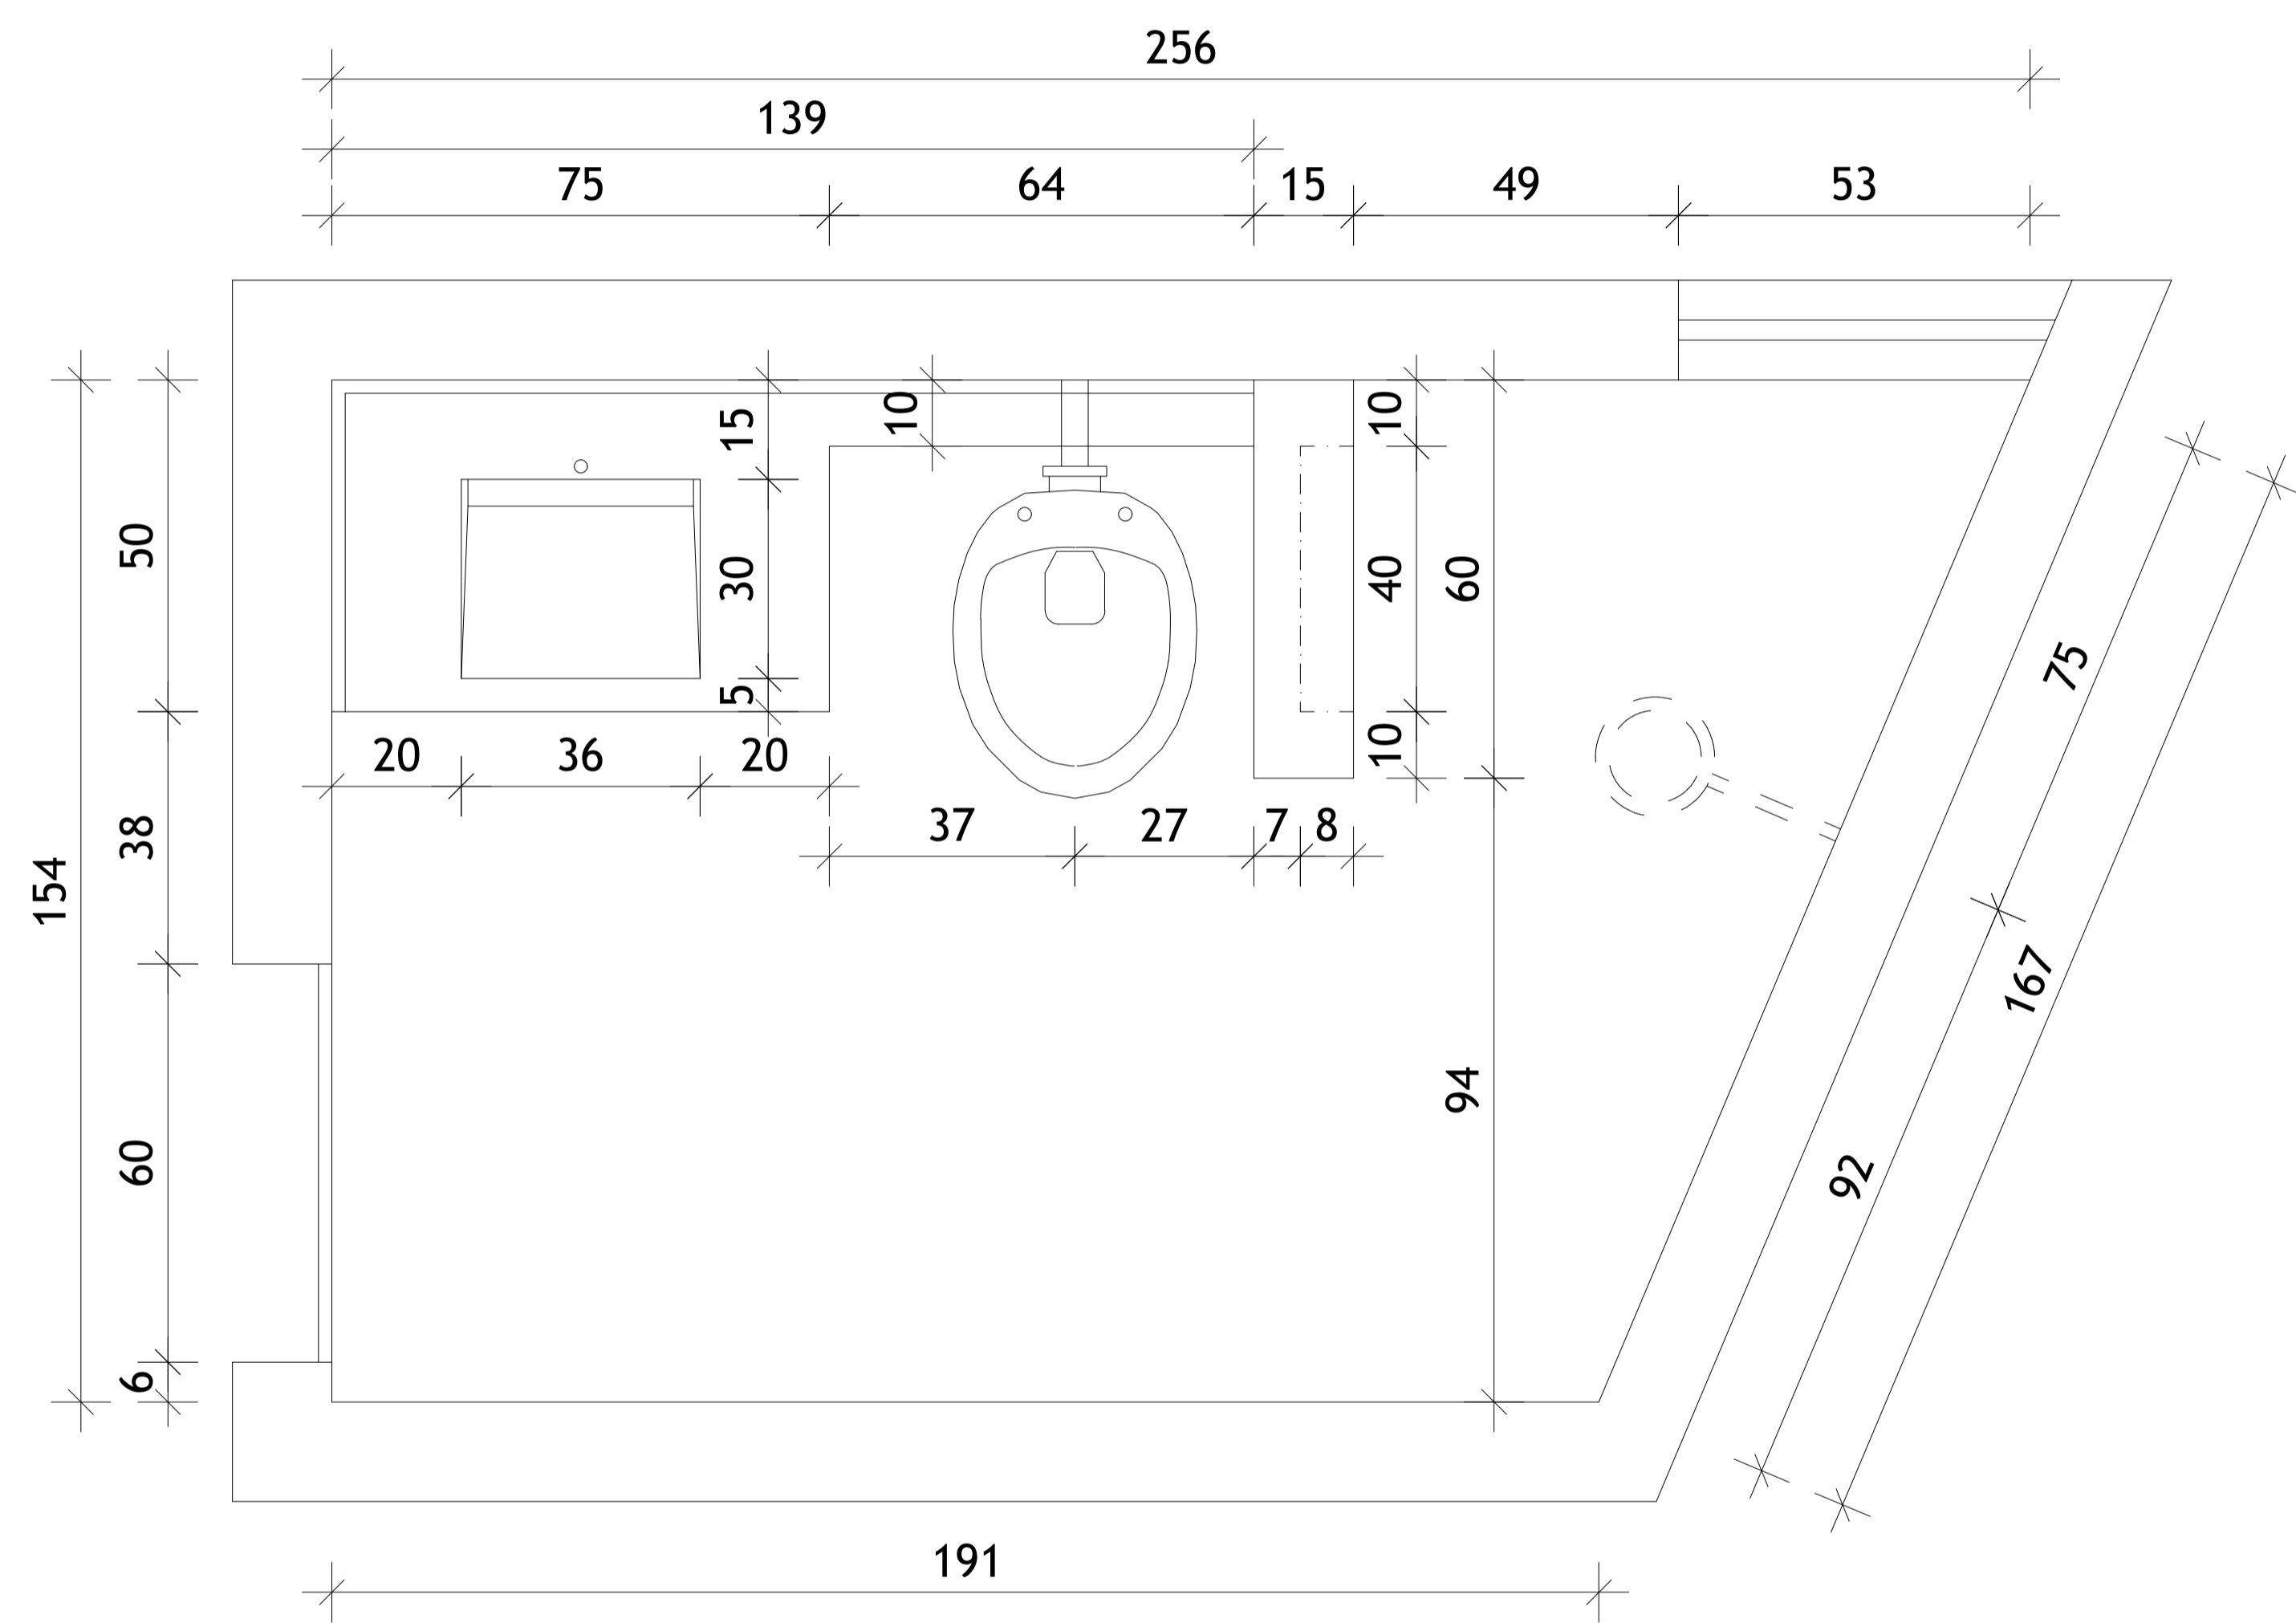

PLANTA DE COTAS
ESCALA 1/25


Cliente: wesley	Endereço: R. ASSUNÇÃO, 430 – SION, BELO HORIZONTE	Data: 13/09/2024	Responsável: SÁVIO SOARES	
	Projeto: REFORMA BANHEIRO SOCIAL	Escala: 1:25	Prancha: 01/10	

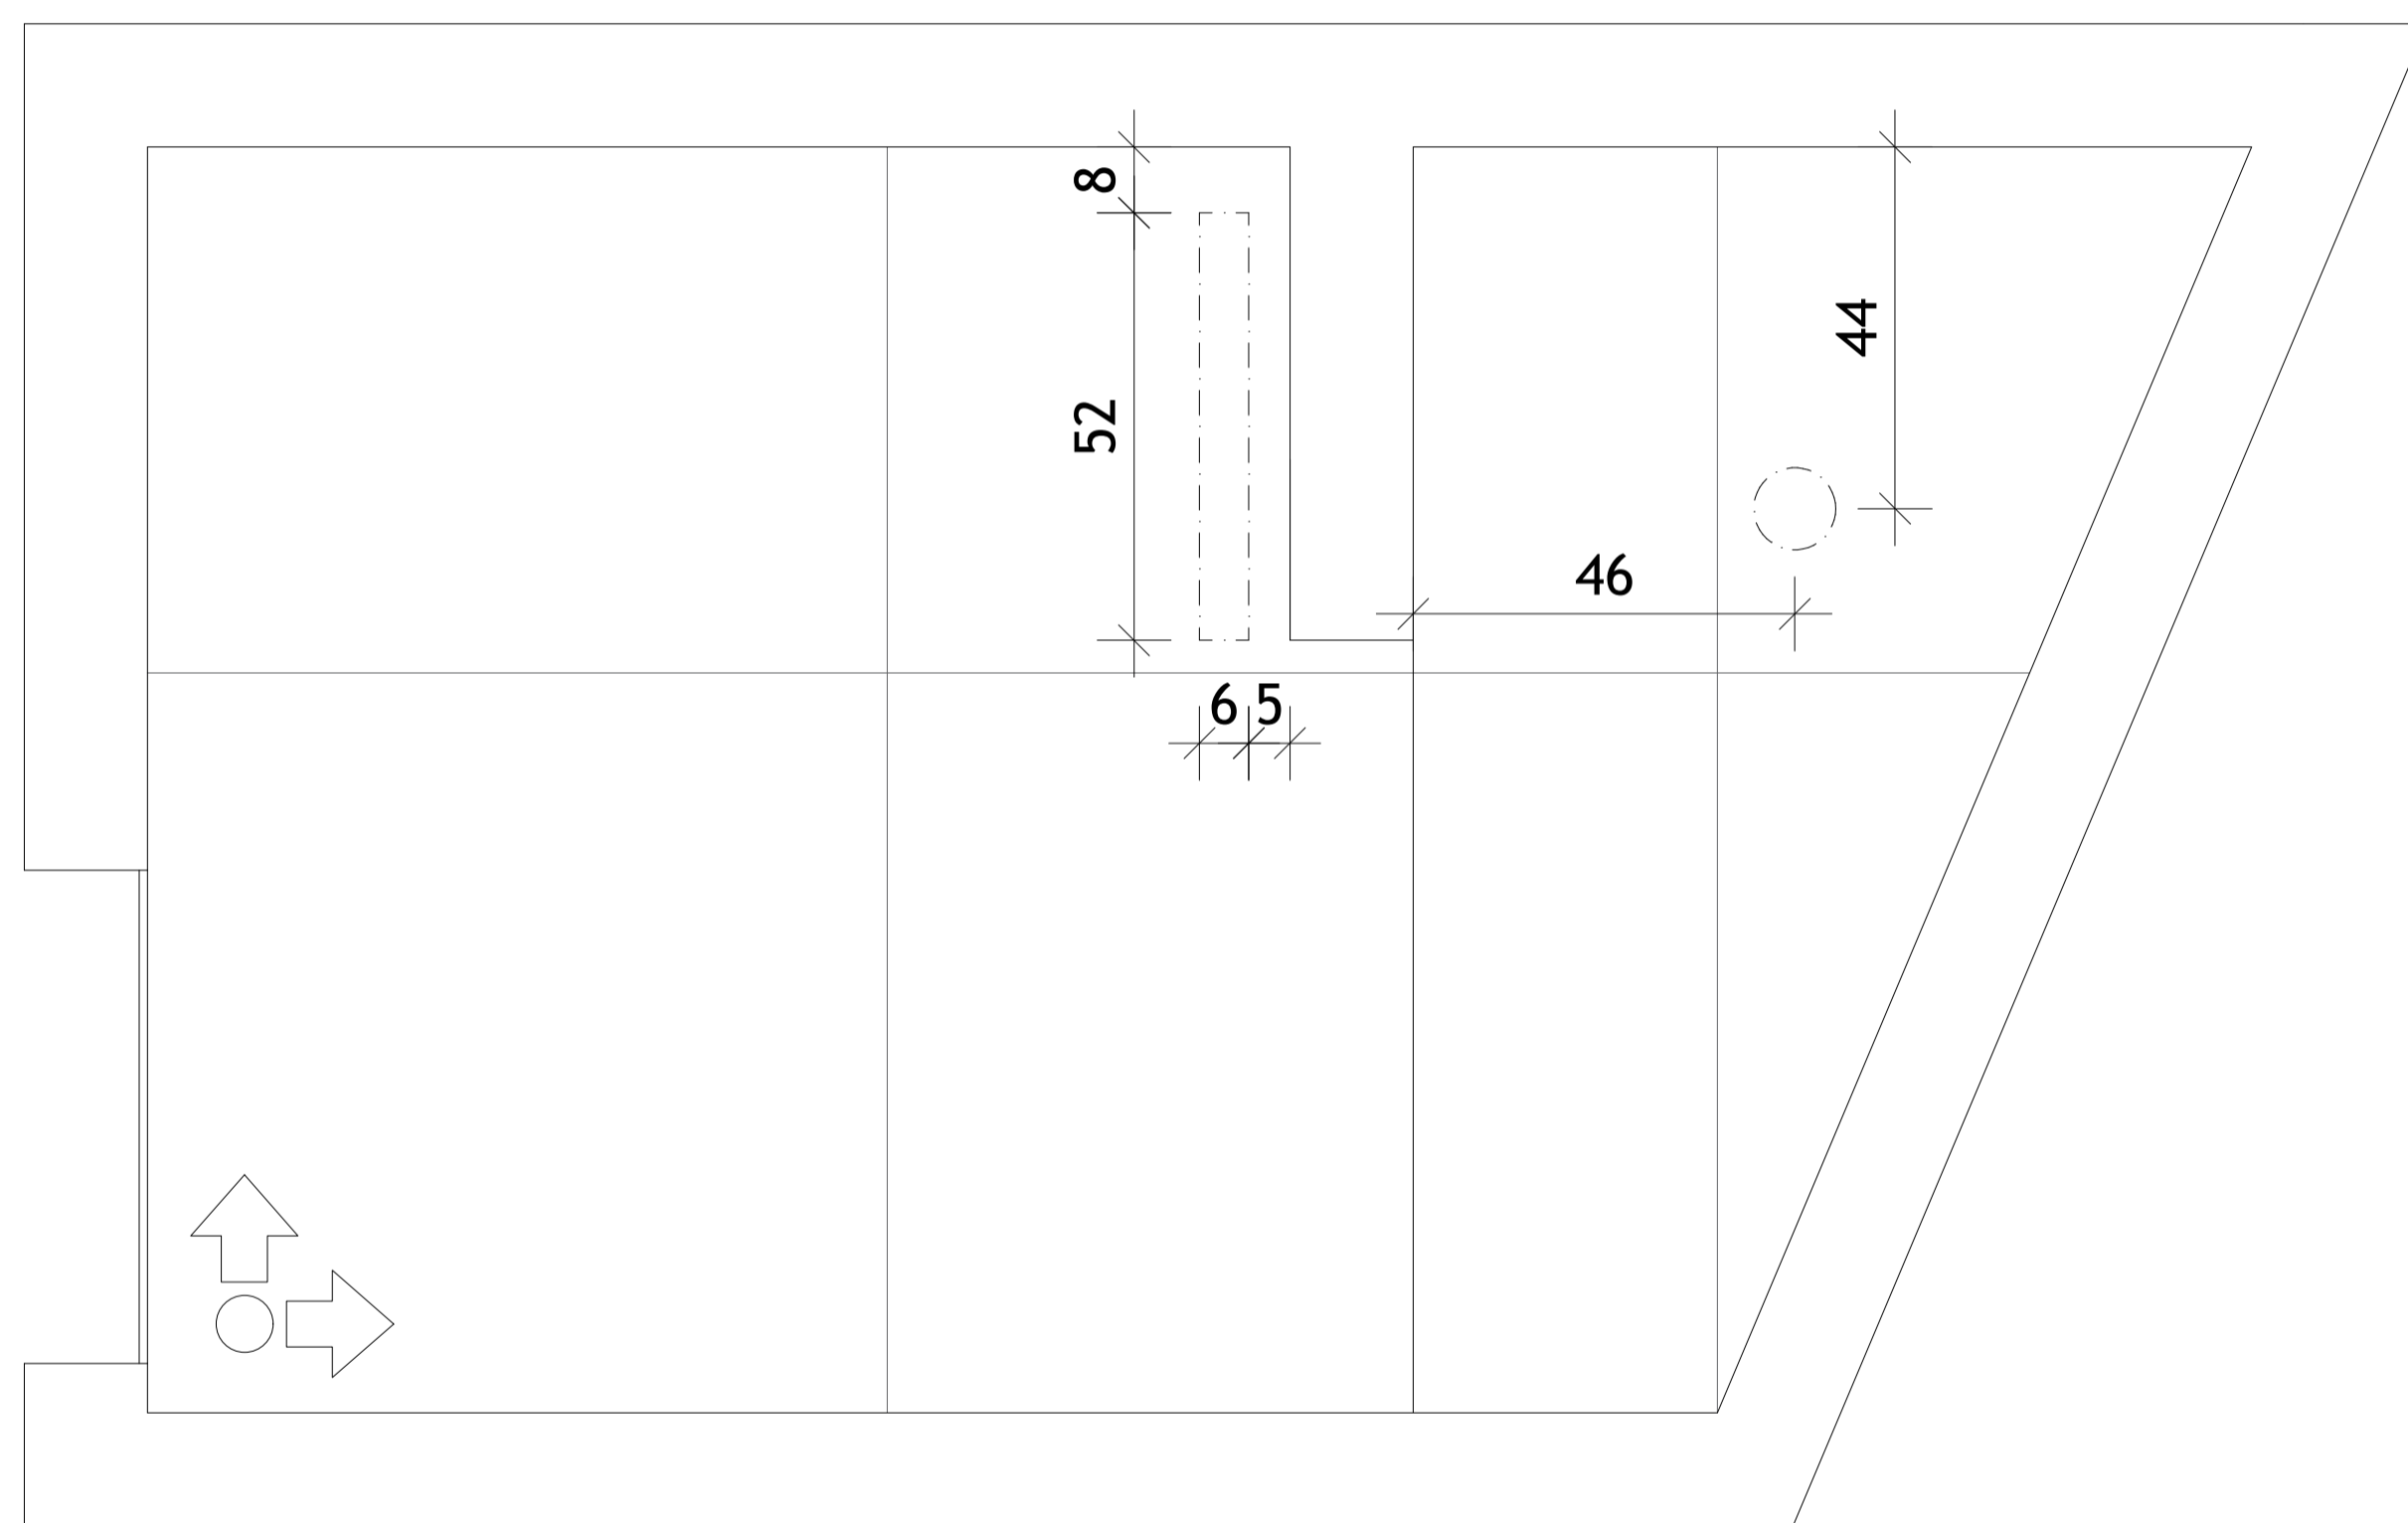

PAGINAÇÃO DE PISO

ESCALA 1/25

- 1 PORCELANATO MARMORIZADO
 ACETINADO BORDA RETA INTERNO
 84X84CM NUAGE ARTENS
 ÁREA = 3,35m²

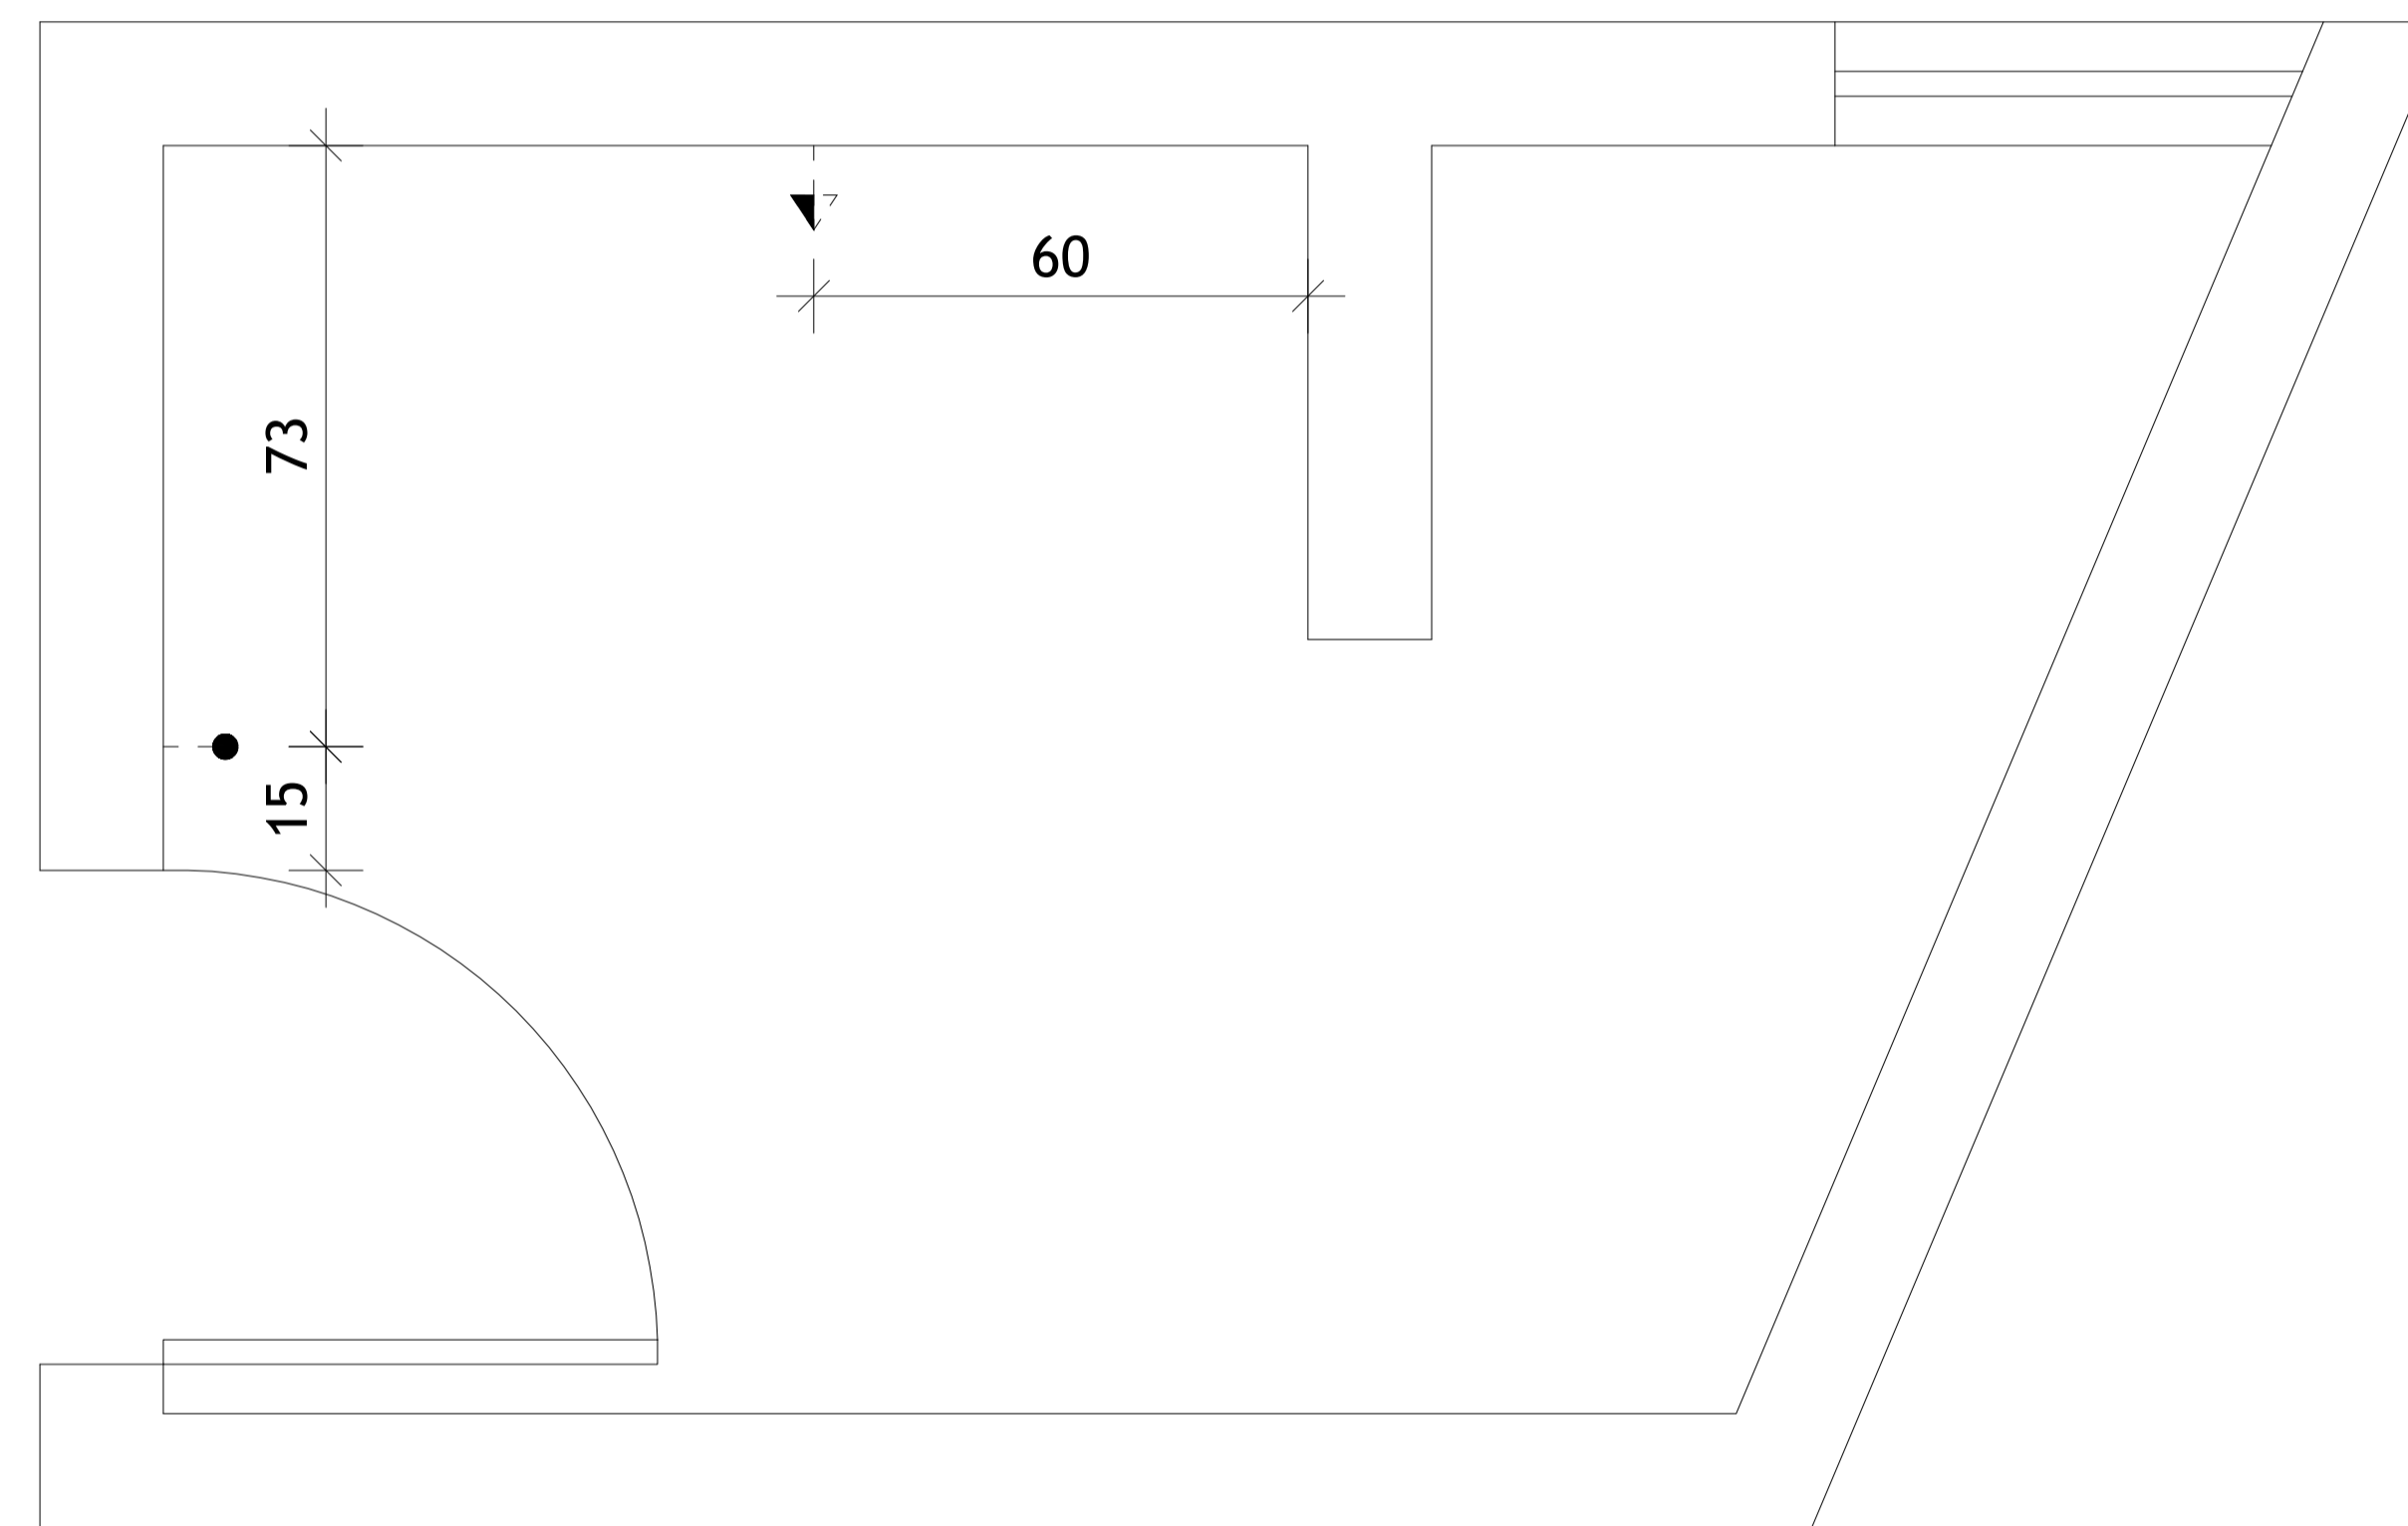


PONTO ELÉTRICO

ESCALA 1/25

- ▲ TOMADA MÉDIA - 107cm DO PISO ACABADO
 ● PONTO INTERRUPTOR



Cliente: wesley	Endereço: R. ASSUNÇÃO, 430 - SION, BELO HORIZONTE	Data: 13/09/2024	Responsável: SÁVIO SOARES
	Projeto: REFORMA BANHEIRO SOCIAL	Escala: 1:25	Prancha: 02/10



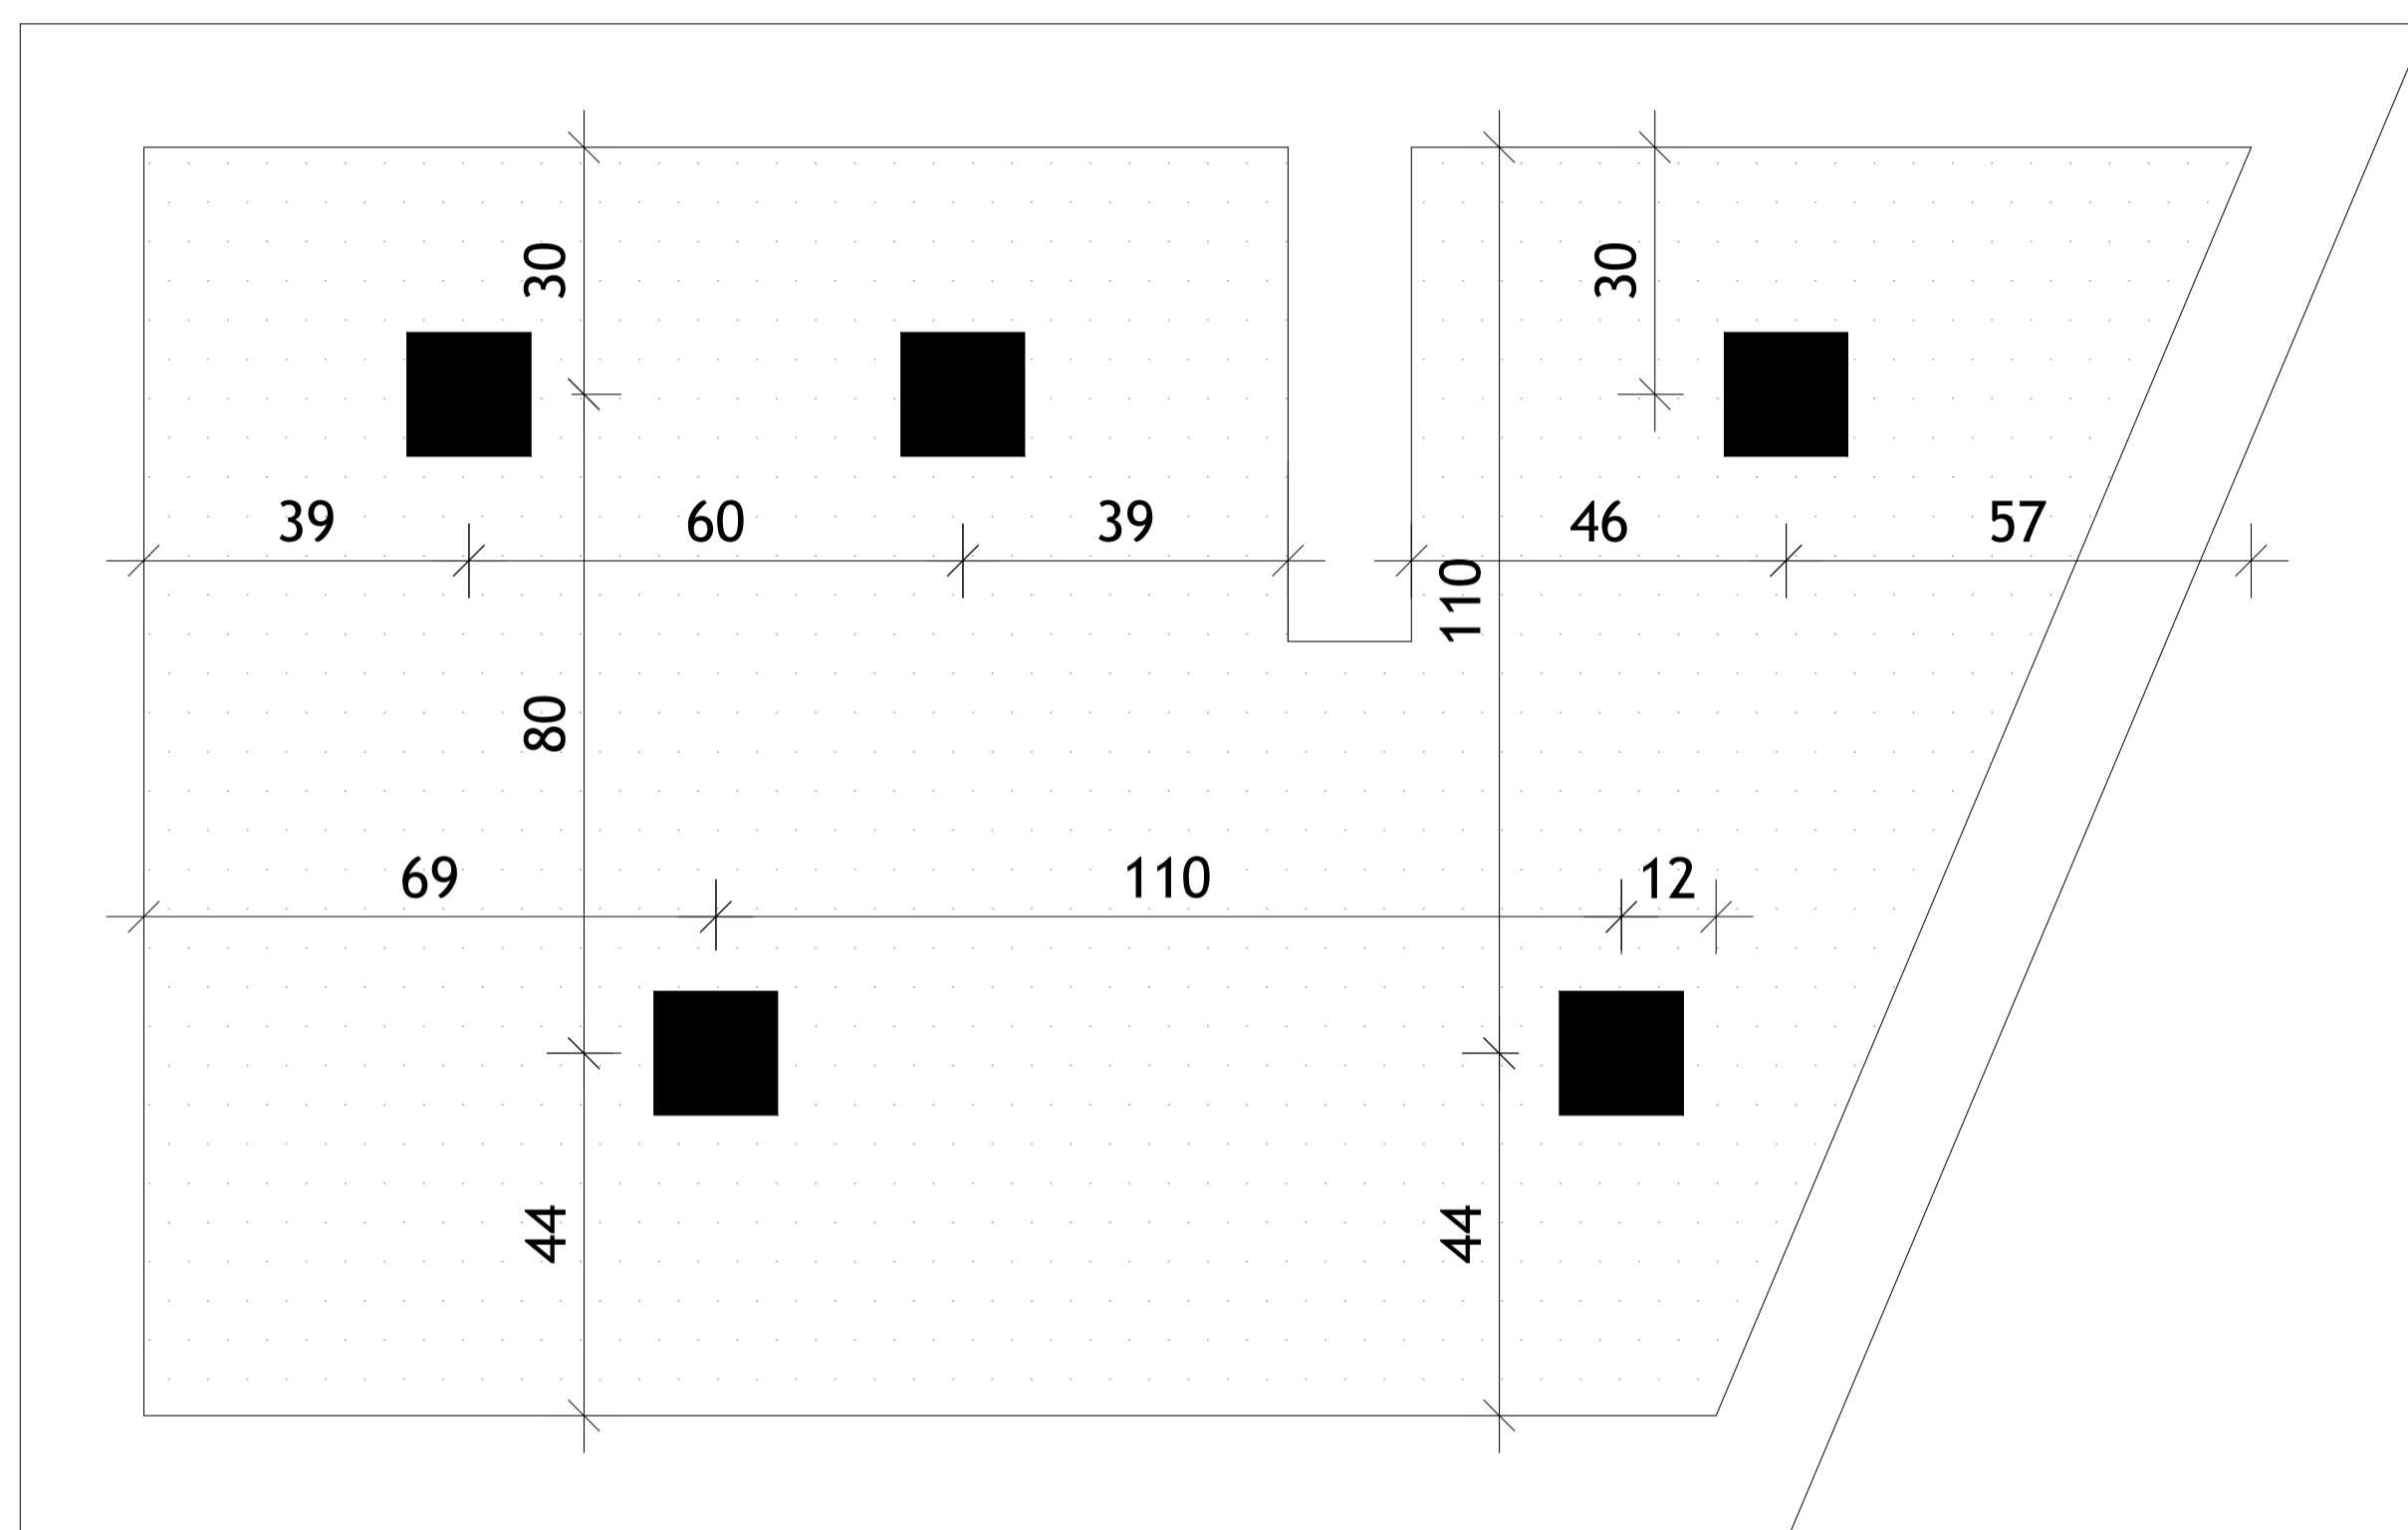

FORRO E LUMINOTECNICO

ESCALA 1/25

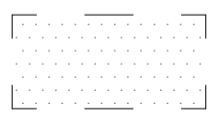
-  REBAIXO DE GESSO
ÁREA 3,35m²
-  PAINEL LED DE EMBUTIR 15x15
360 LUMENS 3000K

LEGENDA:

- PLANTA DE LAYOUT
- PLANTA DE COTAS
- PLANTA DE PAGINAÇÃO DE PISO
- PLANTA DE PONTO ELÉTRICO
- PLANTA DE FORRO E LUMINOTÉCNICO

- VISTA 1
- VISTA 2
- VISTA 3
- VISTA 4

**PORCELANATO MARMORIZADO ACETINADO BORDA
RETA INTERNO 84X84CM NUAGE ARTENS
ÁREA TOTAL = 21,08m²**

Cliente: wesley	Endereço: R. ASSUNÇÃO, 430 – SION, BELO HORIZONTE	Data: 13/09/2024	Responsável: SÁVIO SOARES	
	Projeto: REFORMA BANHEIRO SOCIAL	Escala: 1:25	Prancha: 03/10	

PORCELANATO
MARMORIZADO ACETINADO
BORDA RETA INTERNO
84X84CM NUAGE ARTENS
ÁREA 6,33m²


INÍCIO DA
PAGINAÇÃO

REBAIXO
DE GESSO
H=245cm

ARMÁRIO PLANEJADO
EM MDF FREIJÓ COM
ESPELHO DE CORRER


BANCADA RODOBANCA
TESTEIRA EM
PORCELANATO BRANCO
ESCULPIDO

ARMÁRIO PLANEJADO
EM MDF FEIJÓ

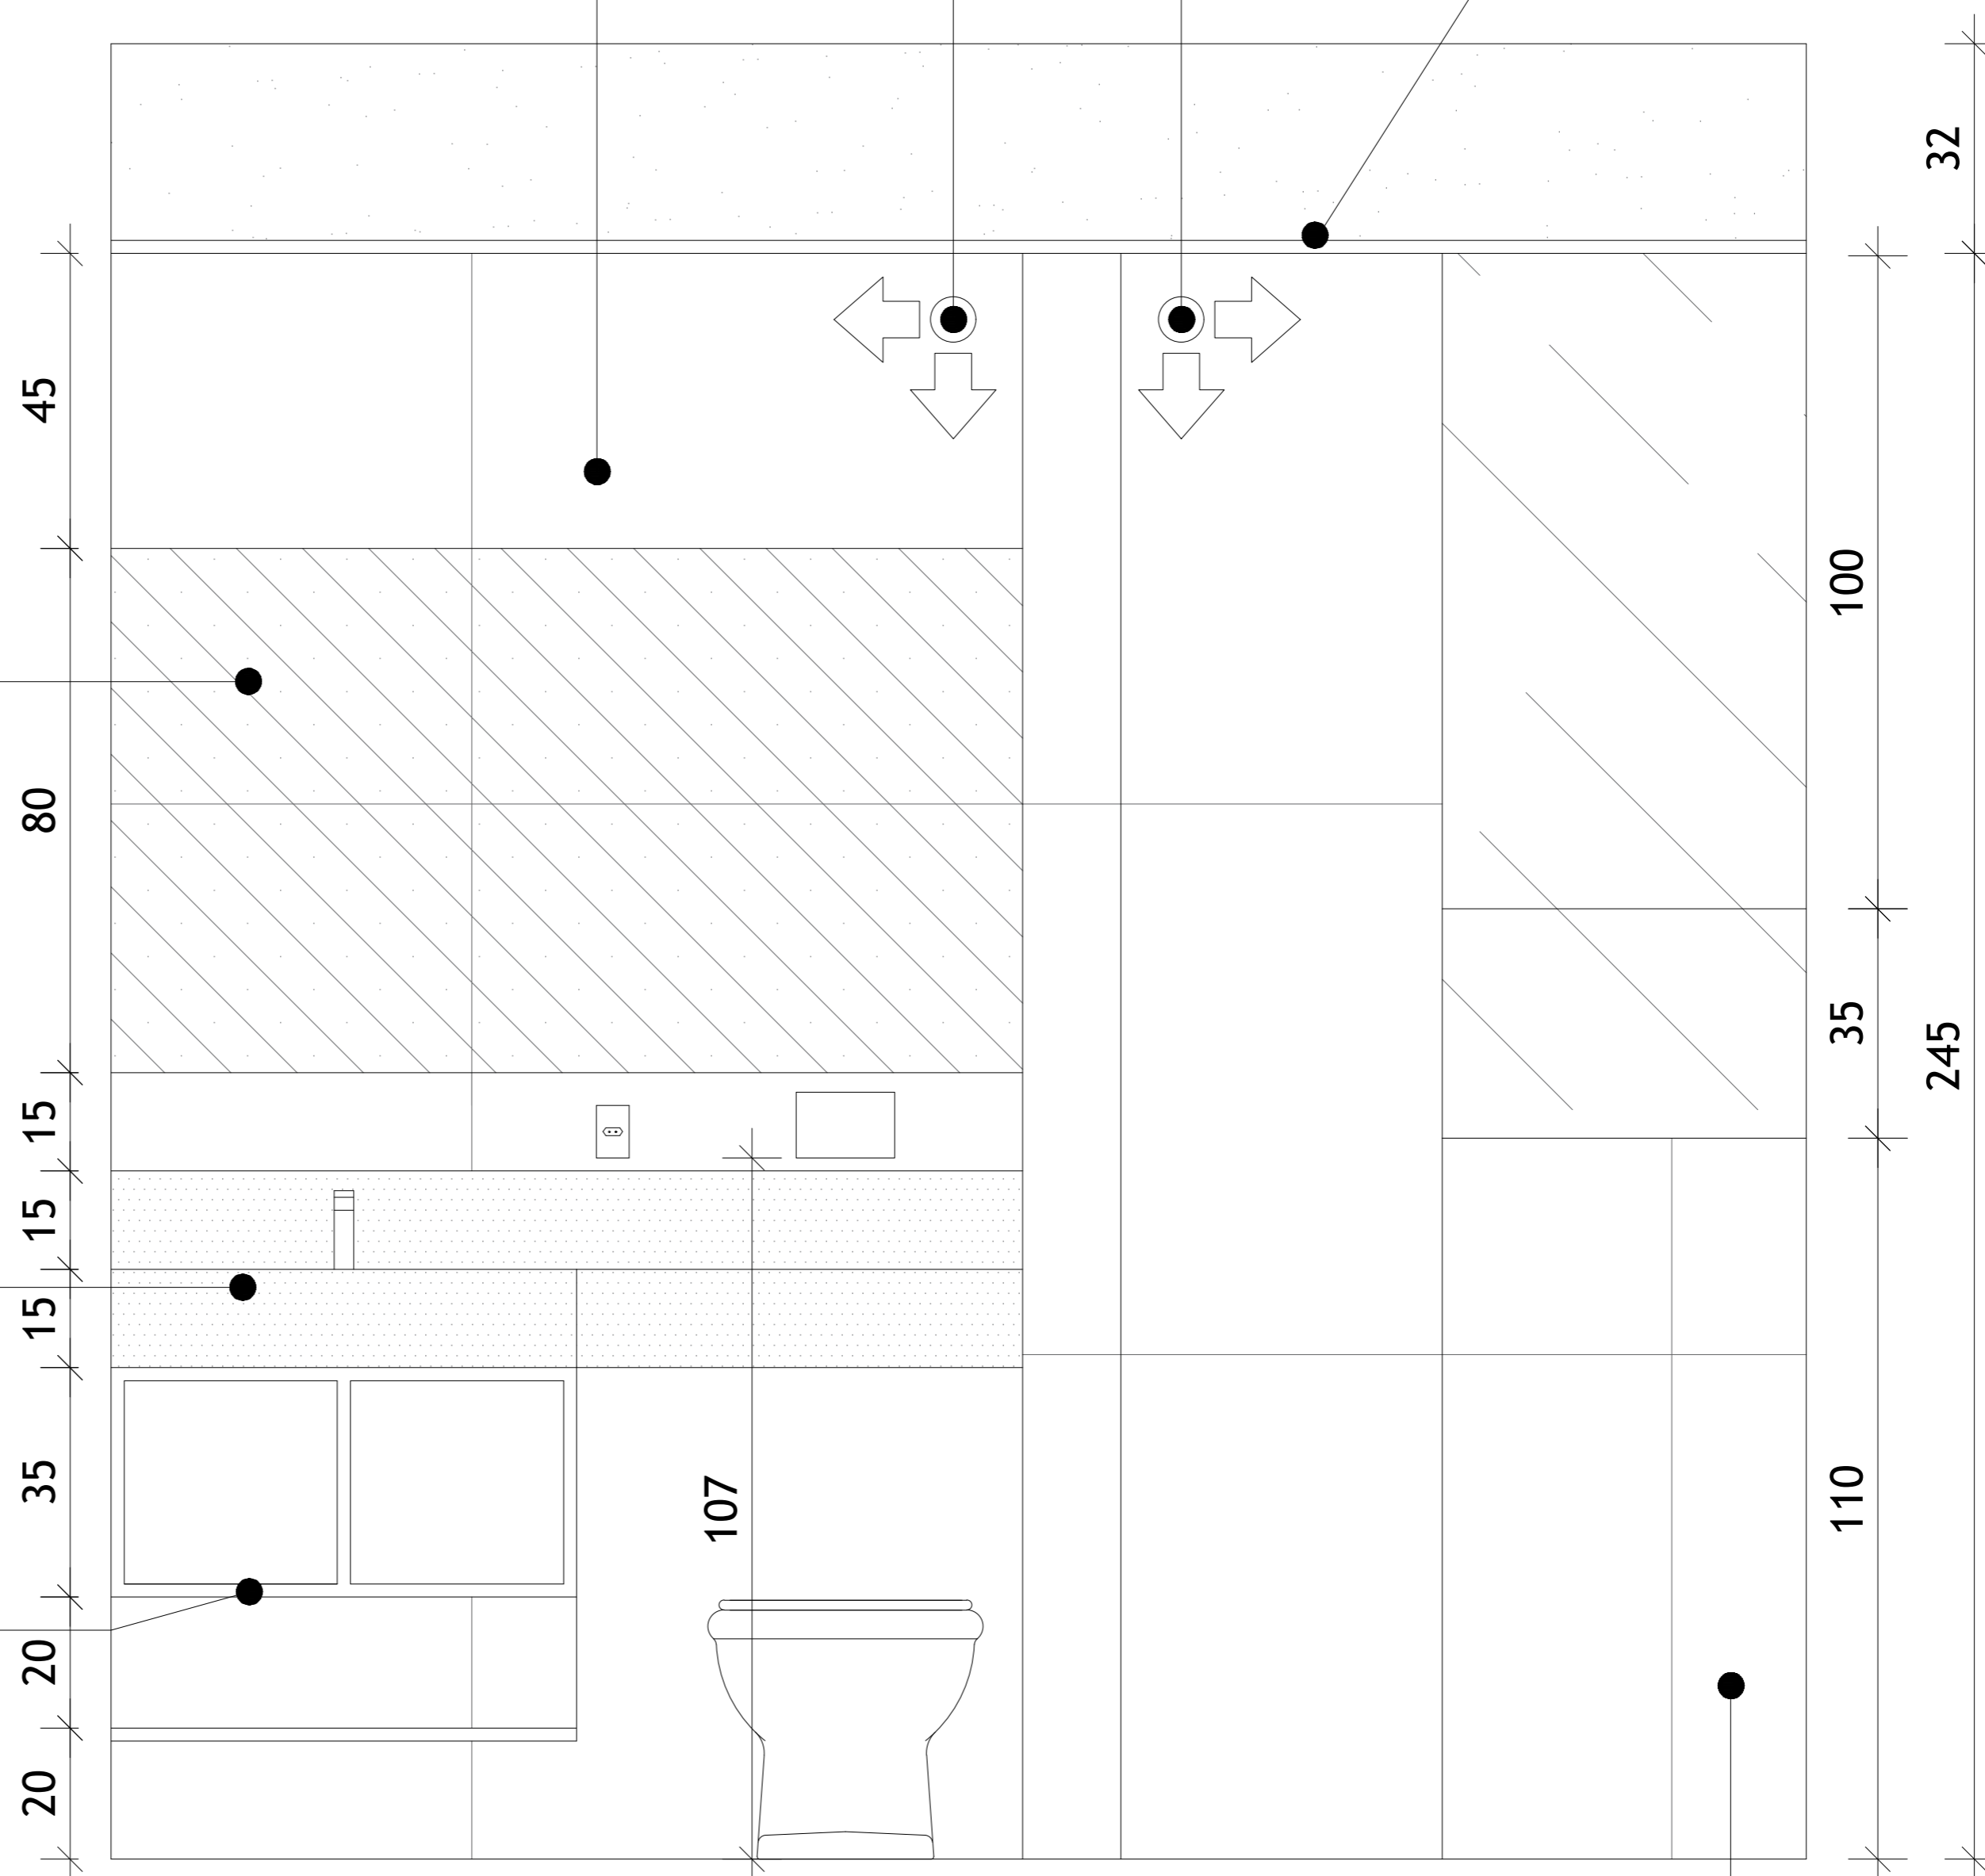


VISTA 1
ESCALA 1/25


FECHAMENTO EM
PLACA CIMENTÍCIA
ÁREA = 0,61m²


Cliente: wesley	Endereço: R. ASSUNÇÃO, 430 – SION, BELO HORIZONTE	Data: 13/09/2024	Responsável SÁVIO SOARES	
	Projeto: REFORMA BANHEIRO SOCIAL	Escala: 1:25	Prancha: 04/10	

PORCELANATO
MARMORIZADO ACETINADO
BORDA RETA INTERNO
84X84CM NUAGE ARTENS
ÁREA = 3,77m²

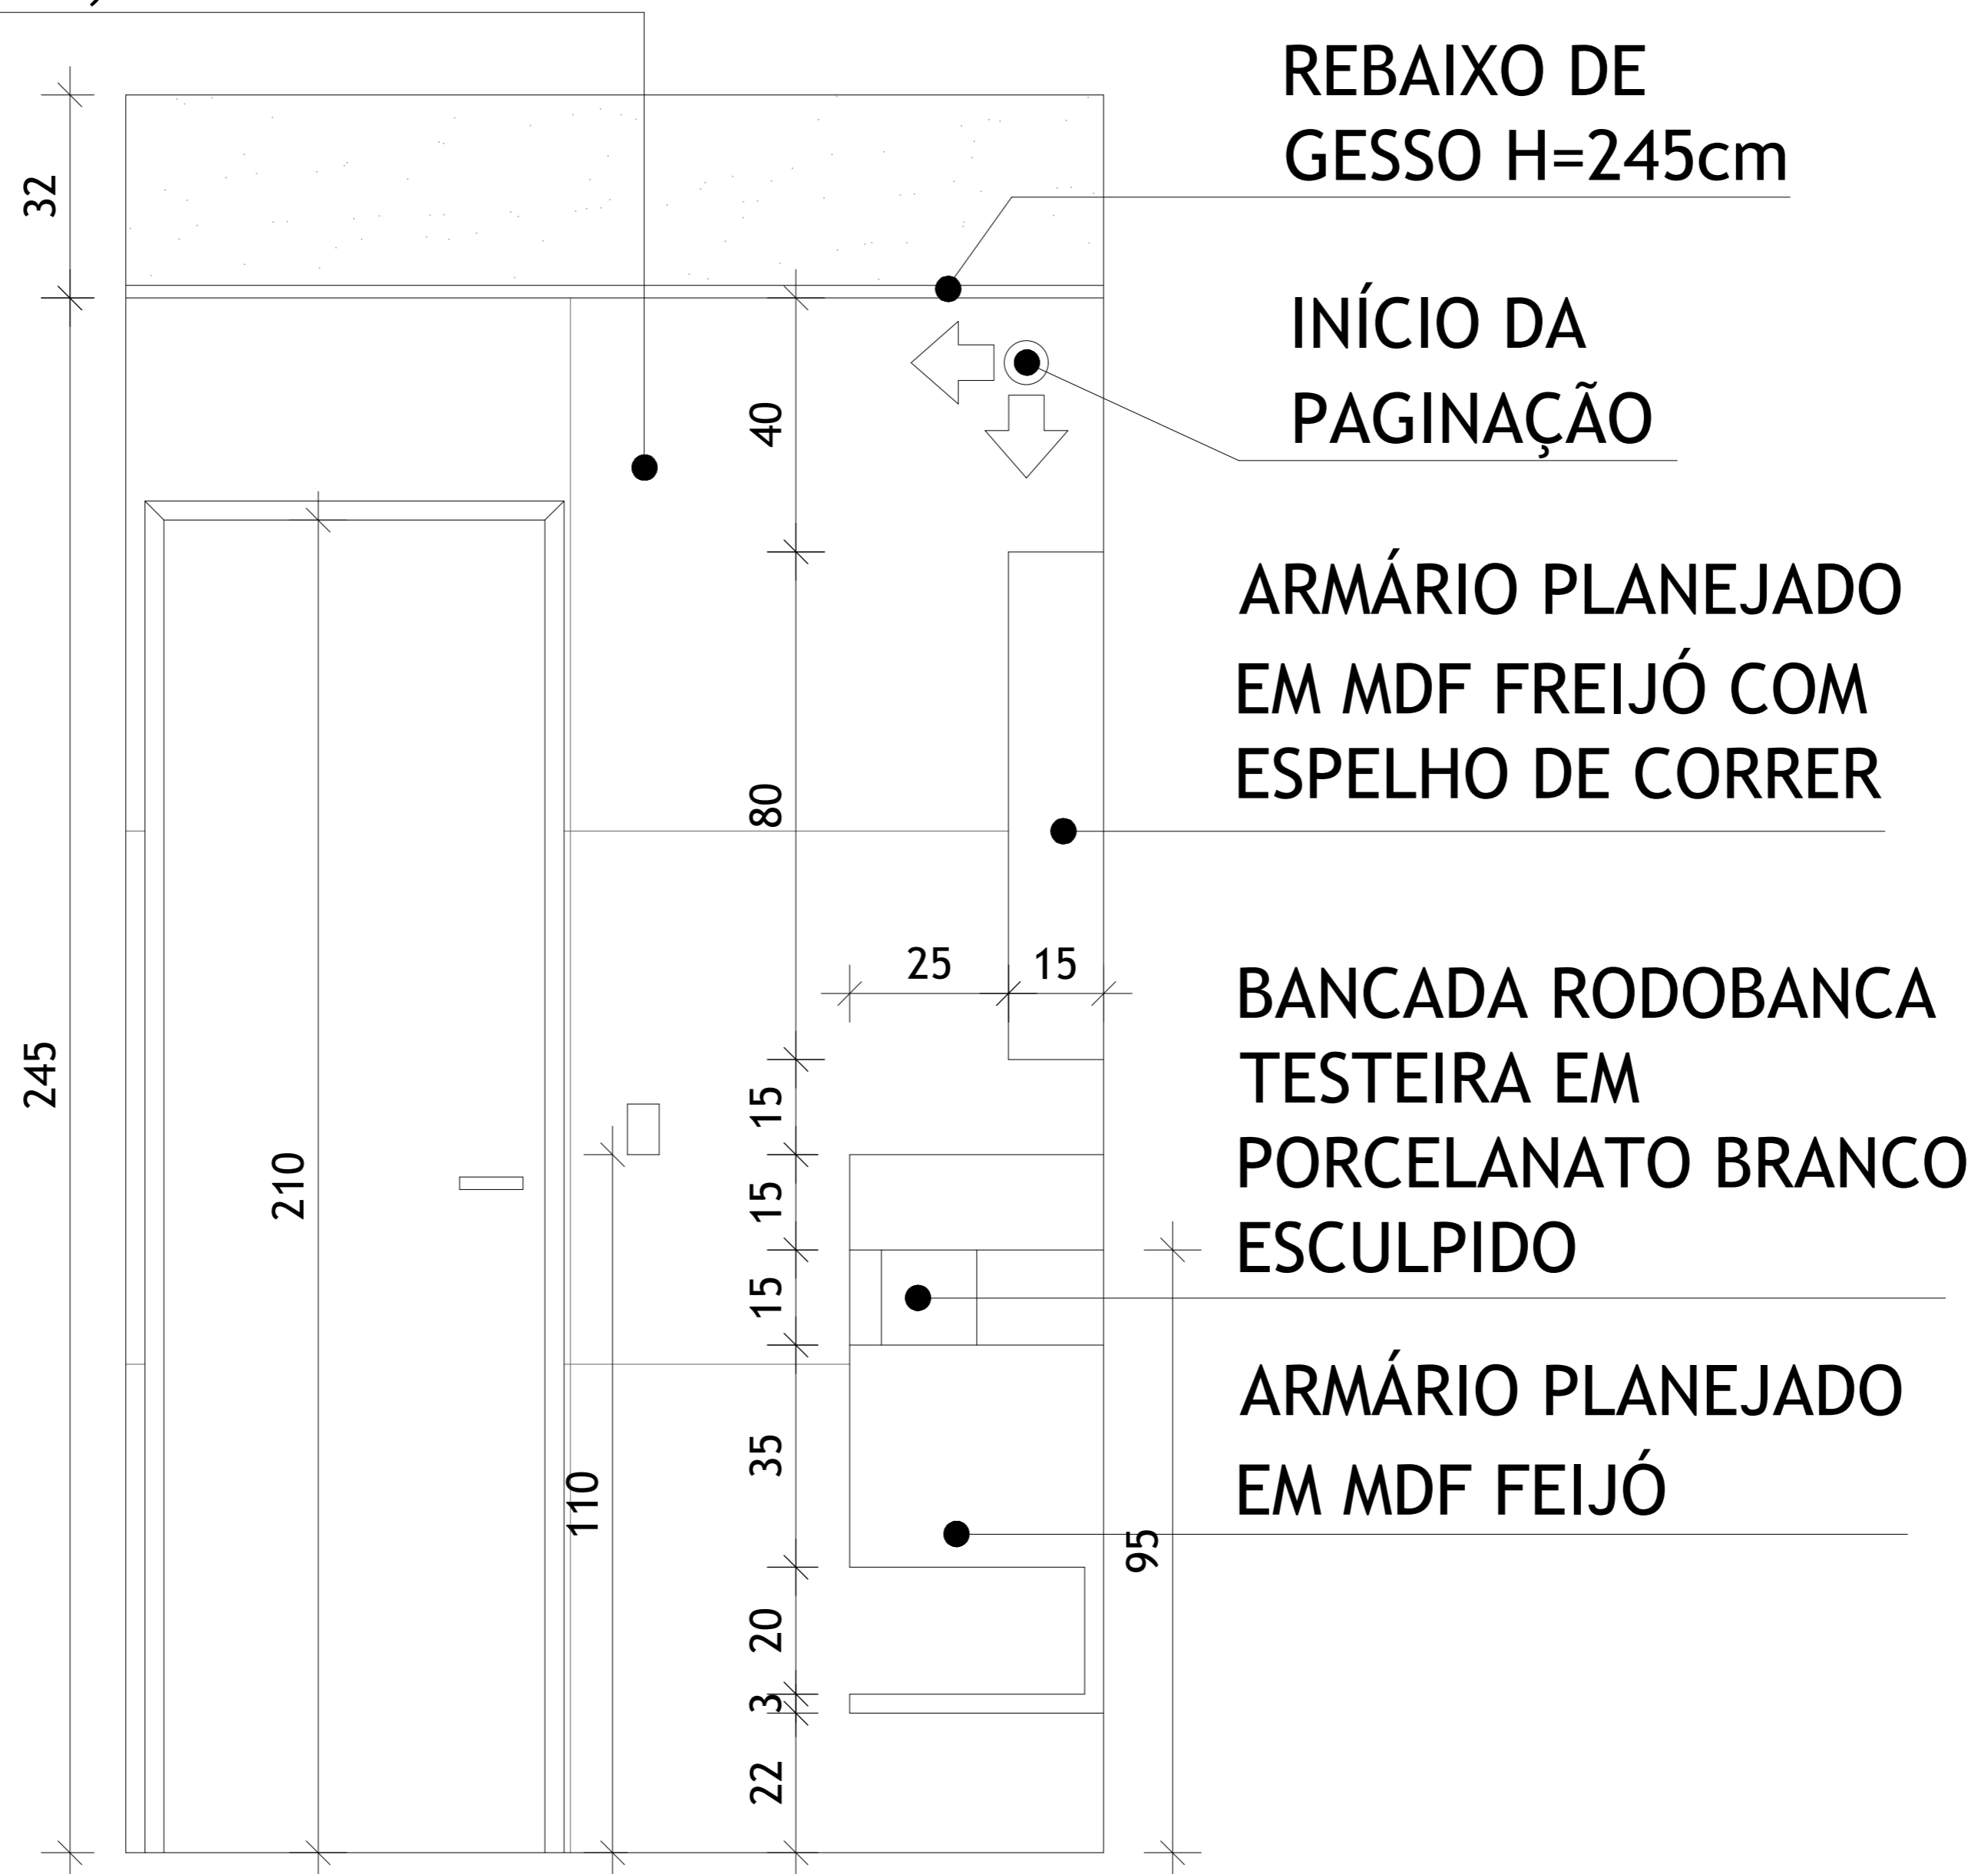


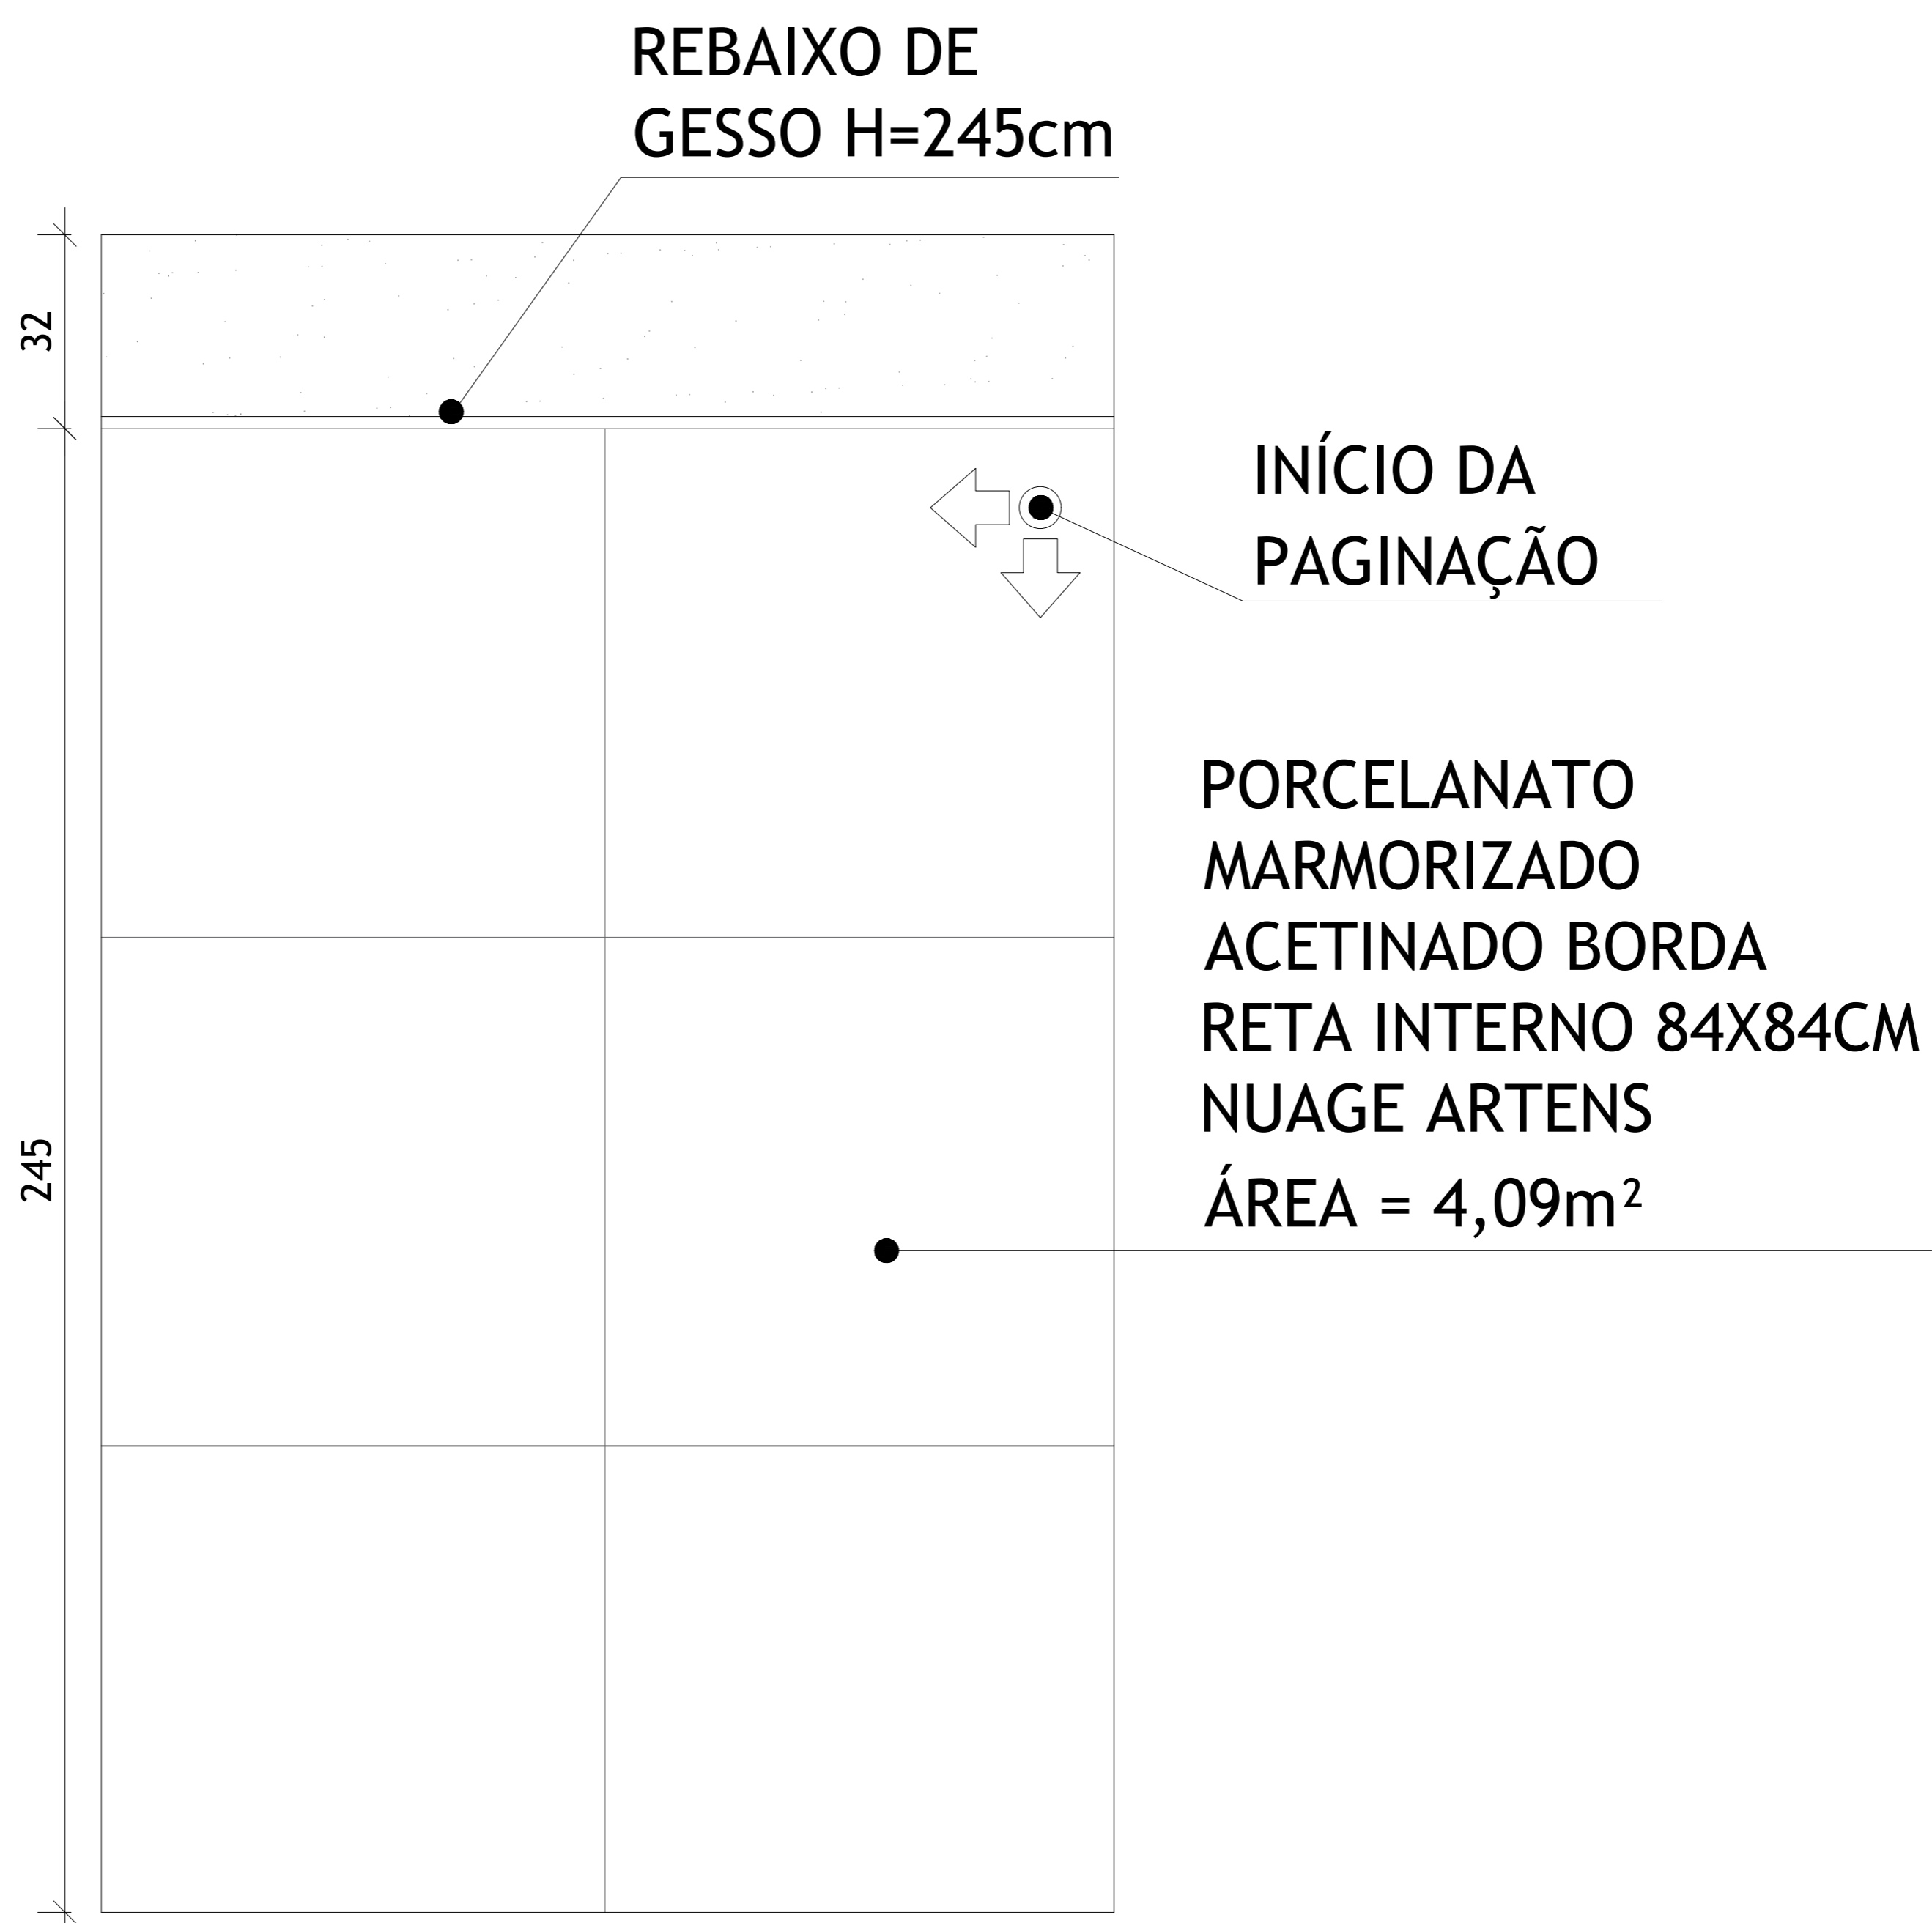
VISTA 2
ESCALA 1/25

Cliente: wesley	Endereço: R. ASSUNÇÃO, 430 - SION, BELO HORIZONTE	Data: 13/09/2024	Responsável SÁVIO SOARES	
	Projeto: REFORMA BANHEIRO SOCIAL	Escala: 1:25	Prancha: 05/10	

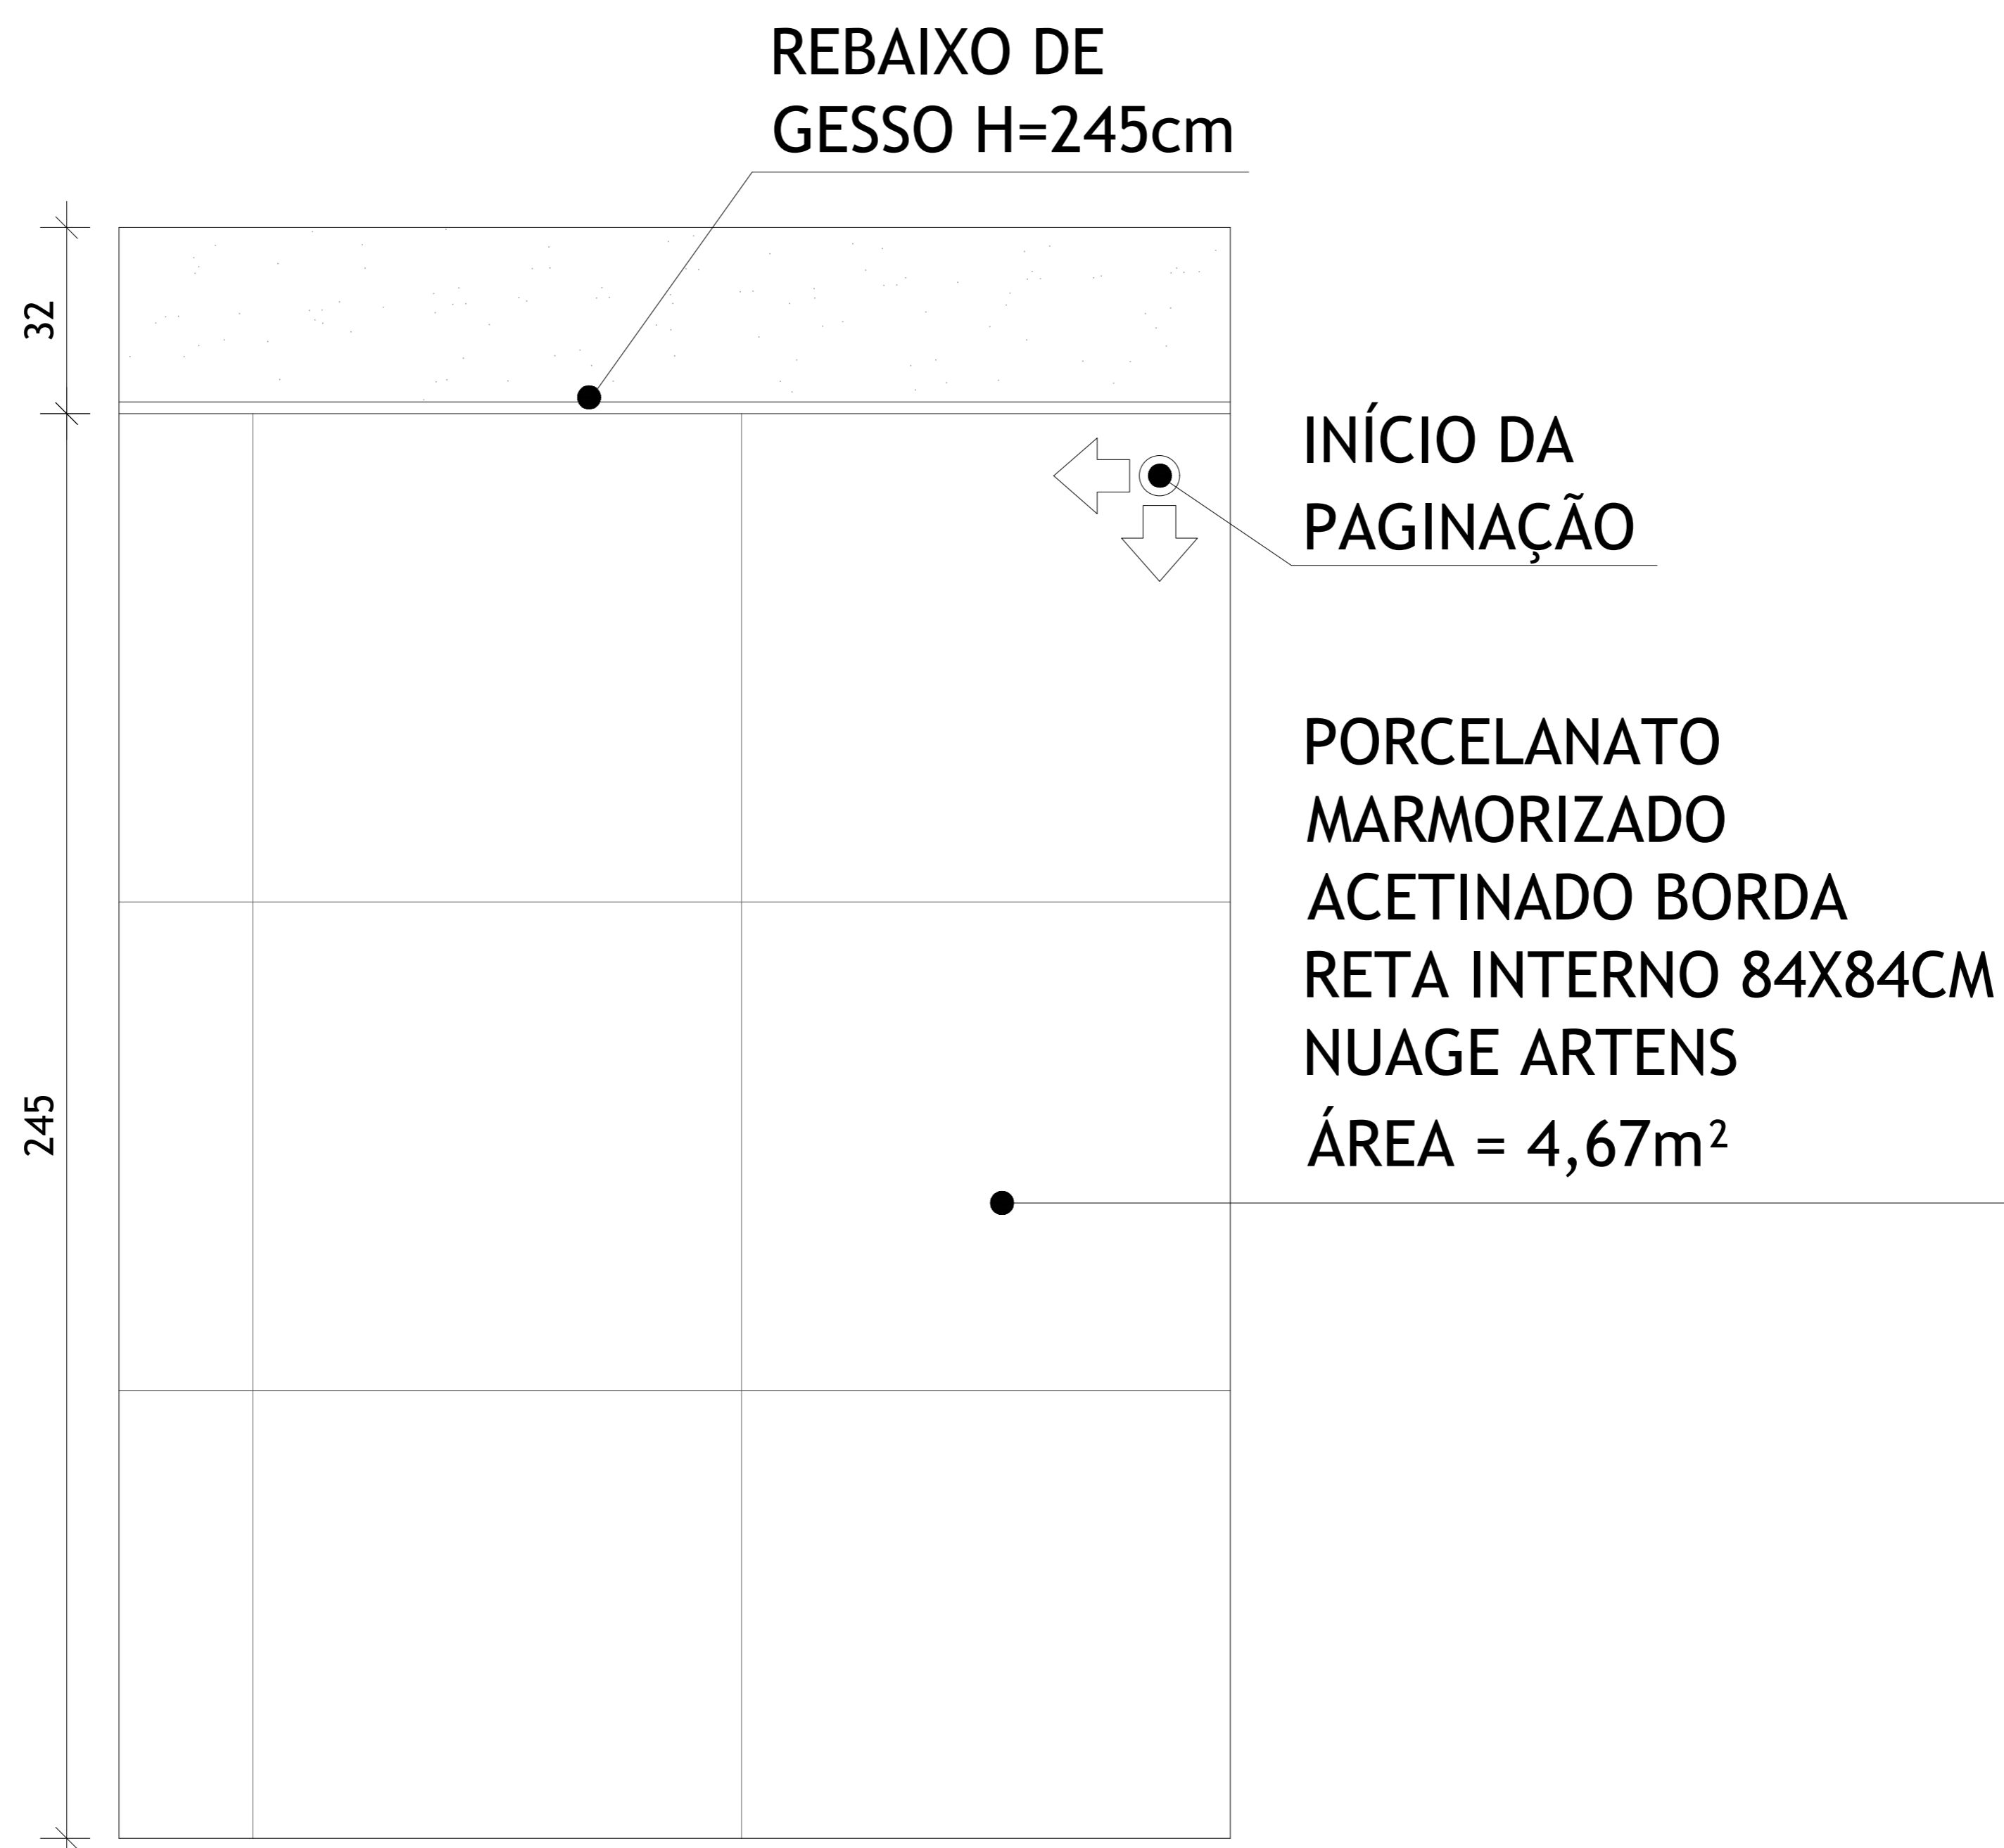


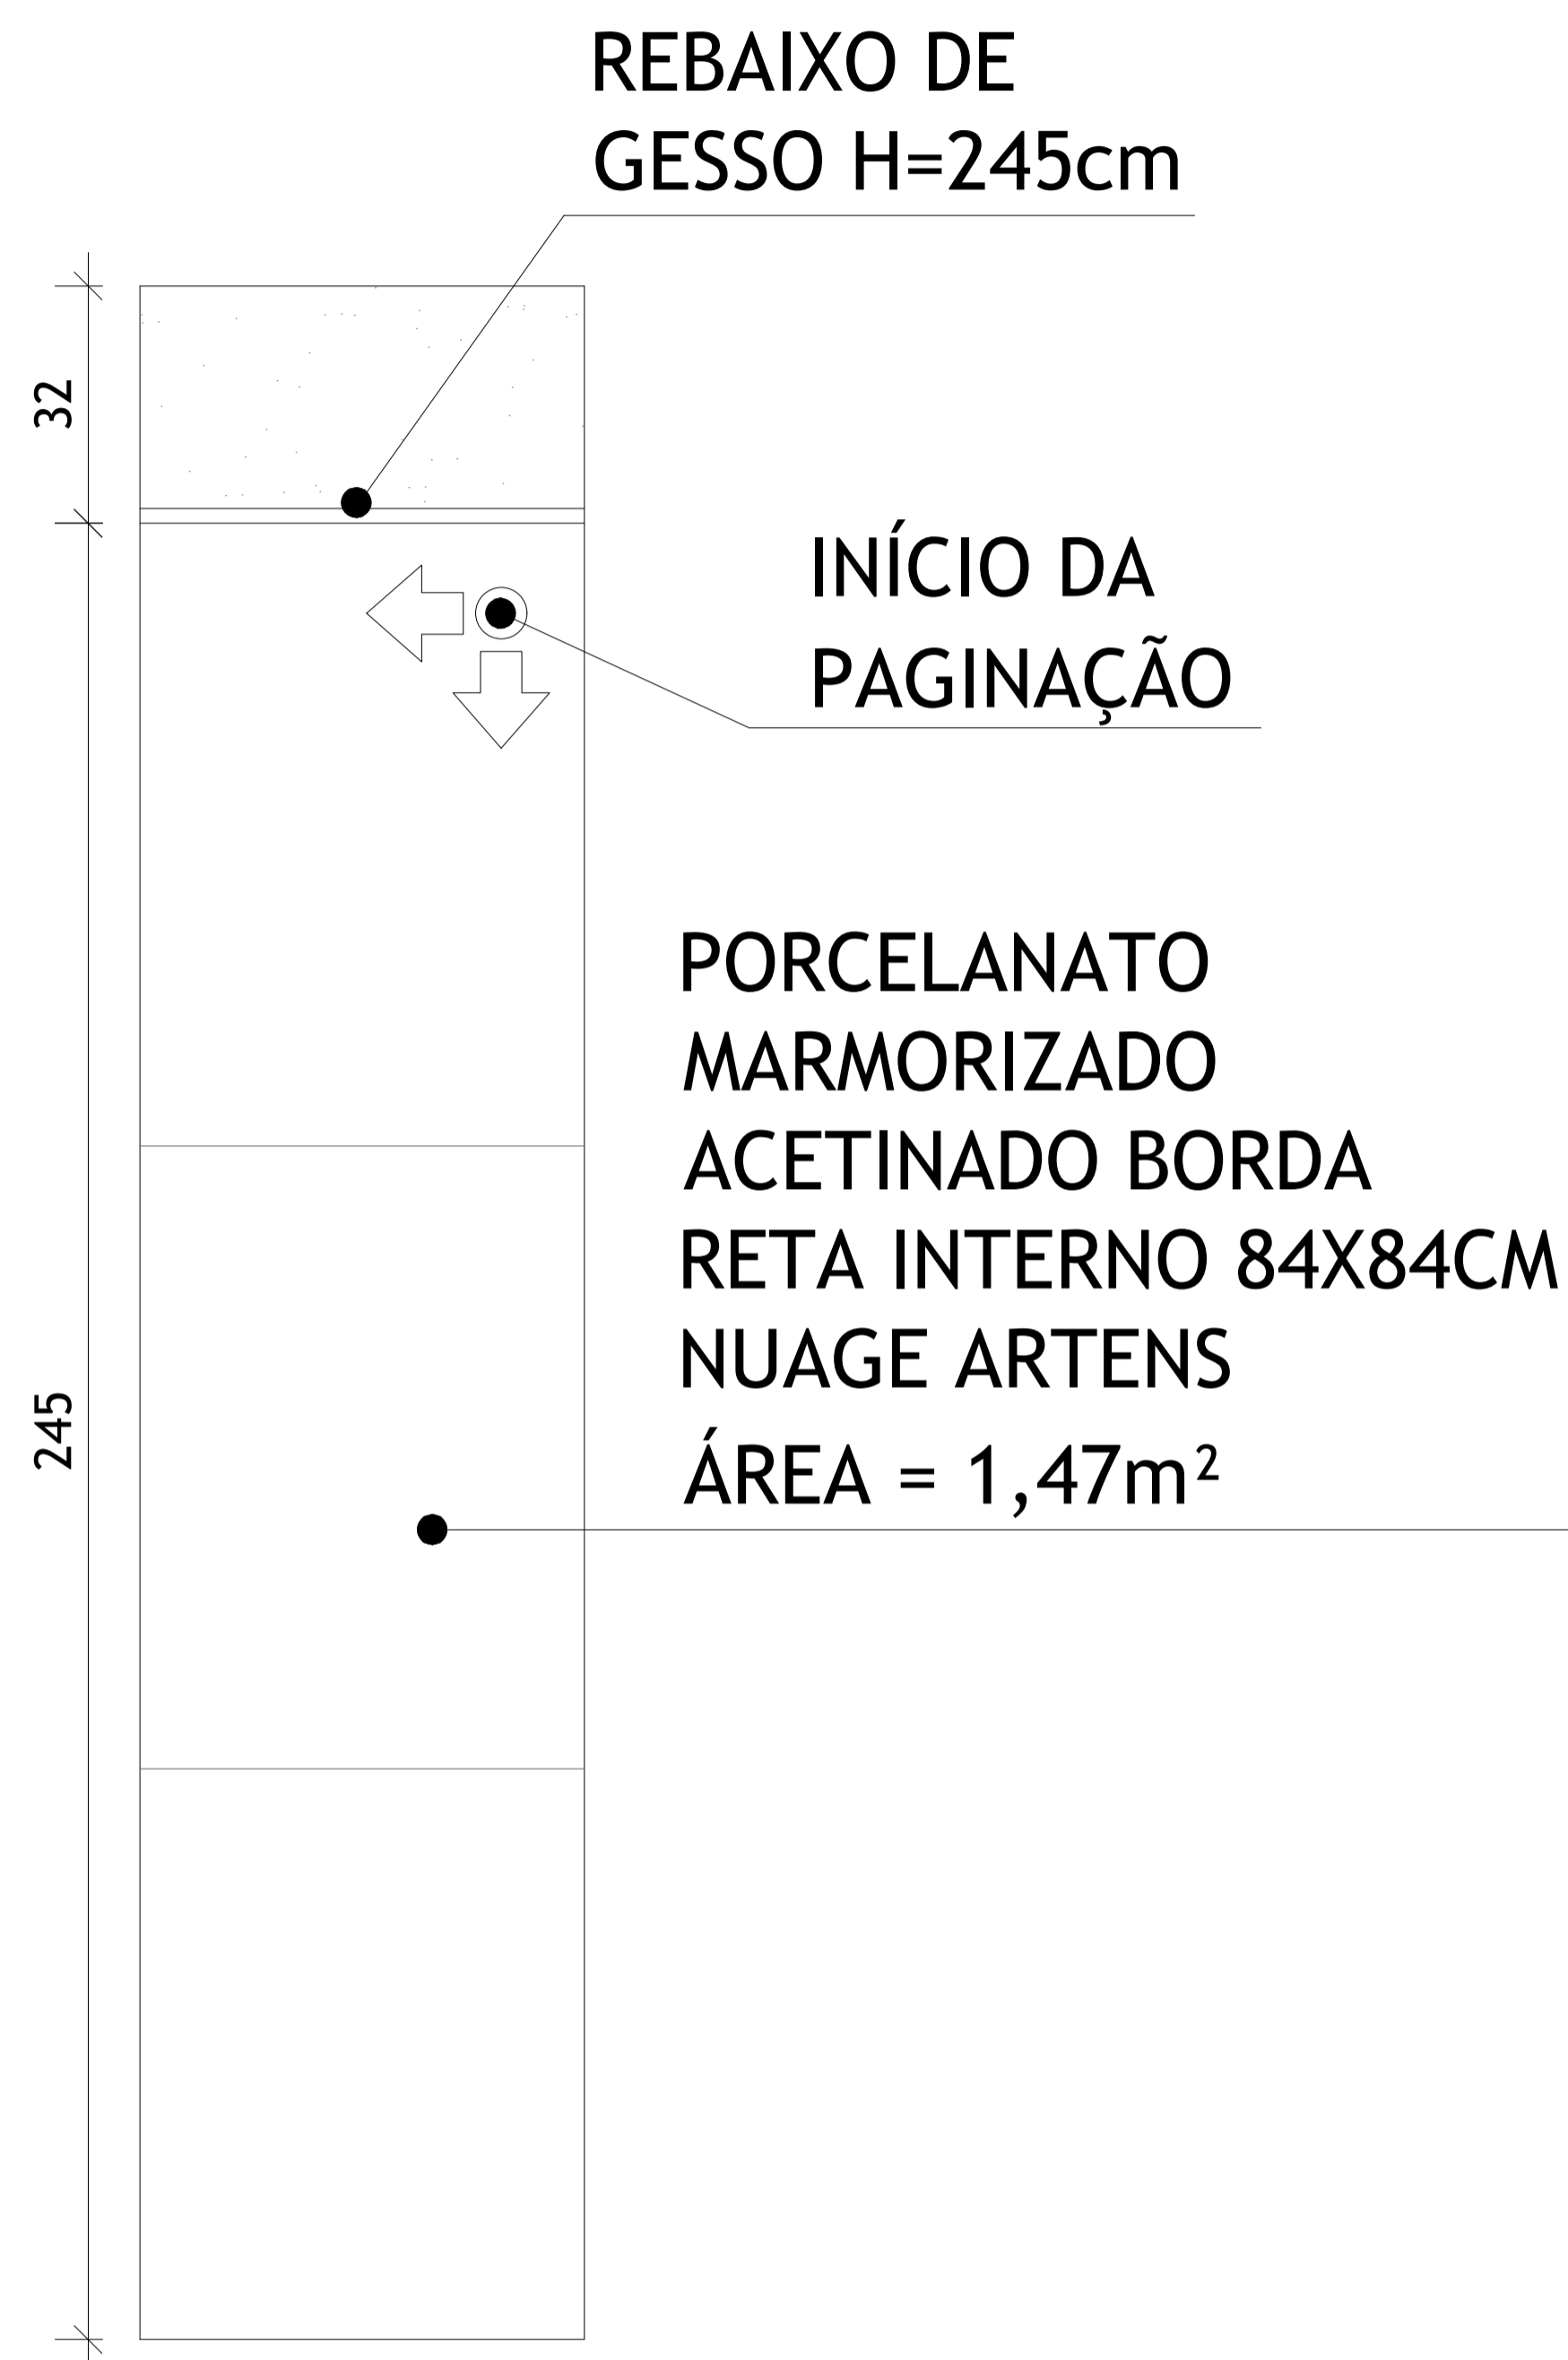
VISTA 3
ESCALA 1/25

Cliente: wesley	Endereço: R. ASSUNÇÃO, 430 – SION, BELO HORIZONTE	Data: 13/09/2024	Responsável SÁVIO SOARES	
	Projeto: REFORMA BANHEIRO SOCIAL	Escala: 1:25	Prancha: 06/10	




VISTA 4
ESCALA 1/25


Cliente: wesley	Endereço: R. ASSUNÇÃO, 430 – SION, BELO HORIZONTE	Data: 13/09/2024	Responsável SÁVIO SOARES	
	Projeto: REFORMA BANHEIRO SOCIAL	Escala: 1:25	Prancha: 07/10	







VISTA 5
ESCALA 1/25



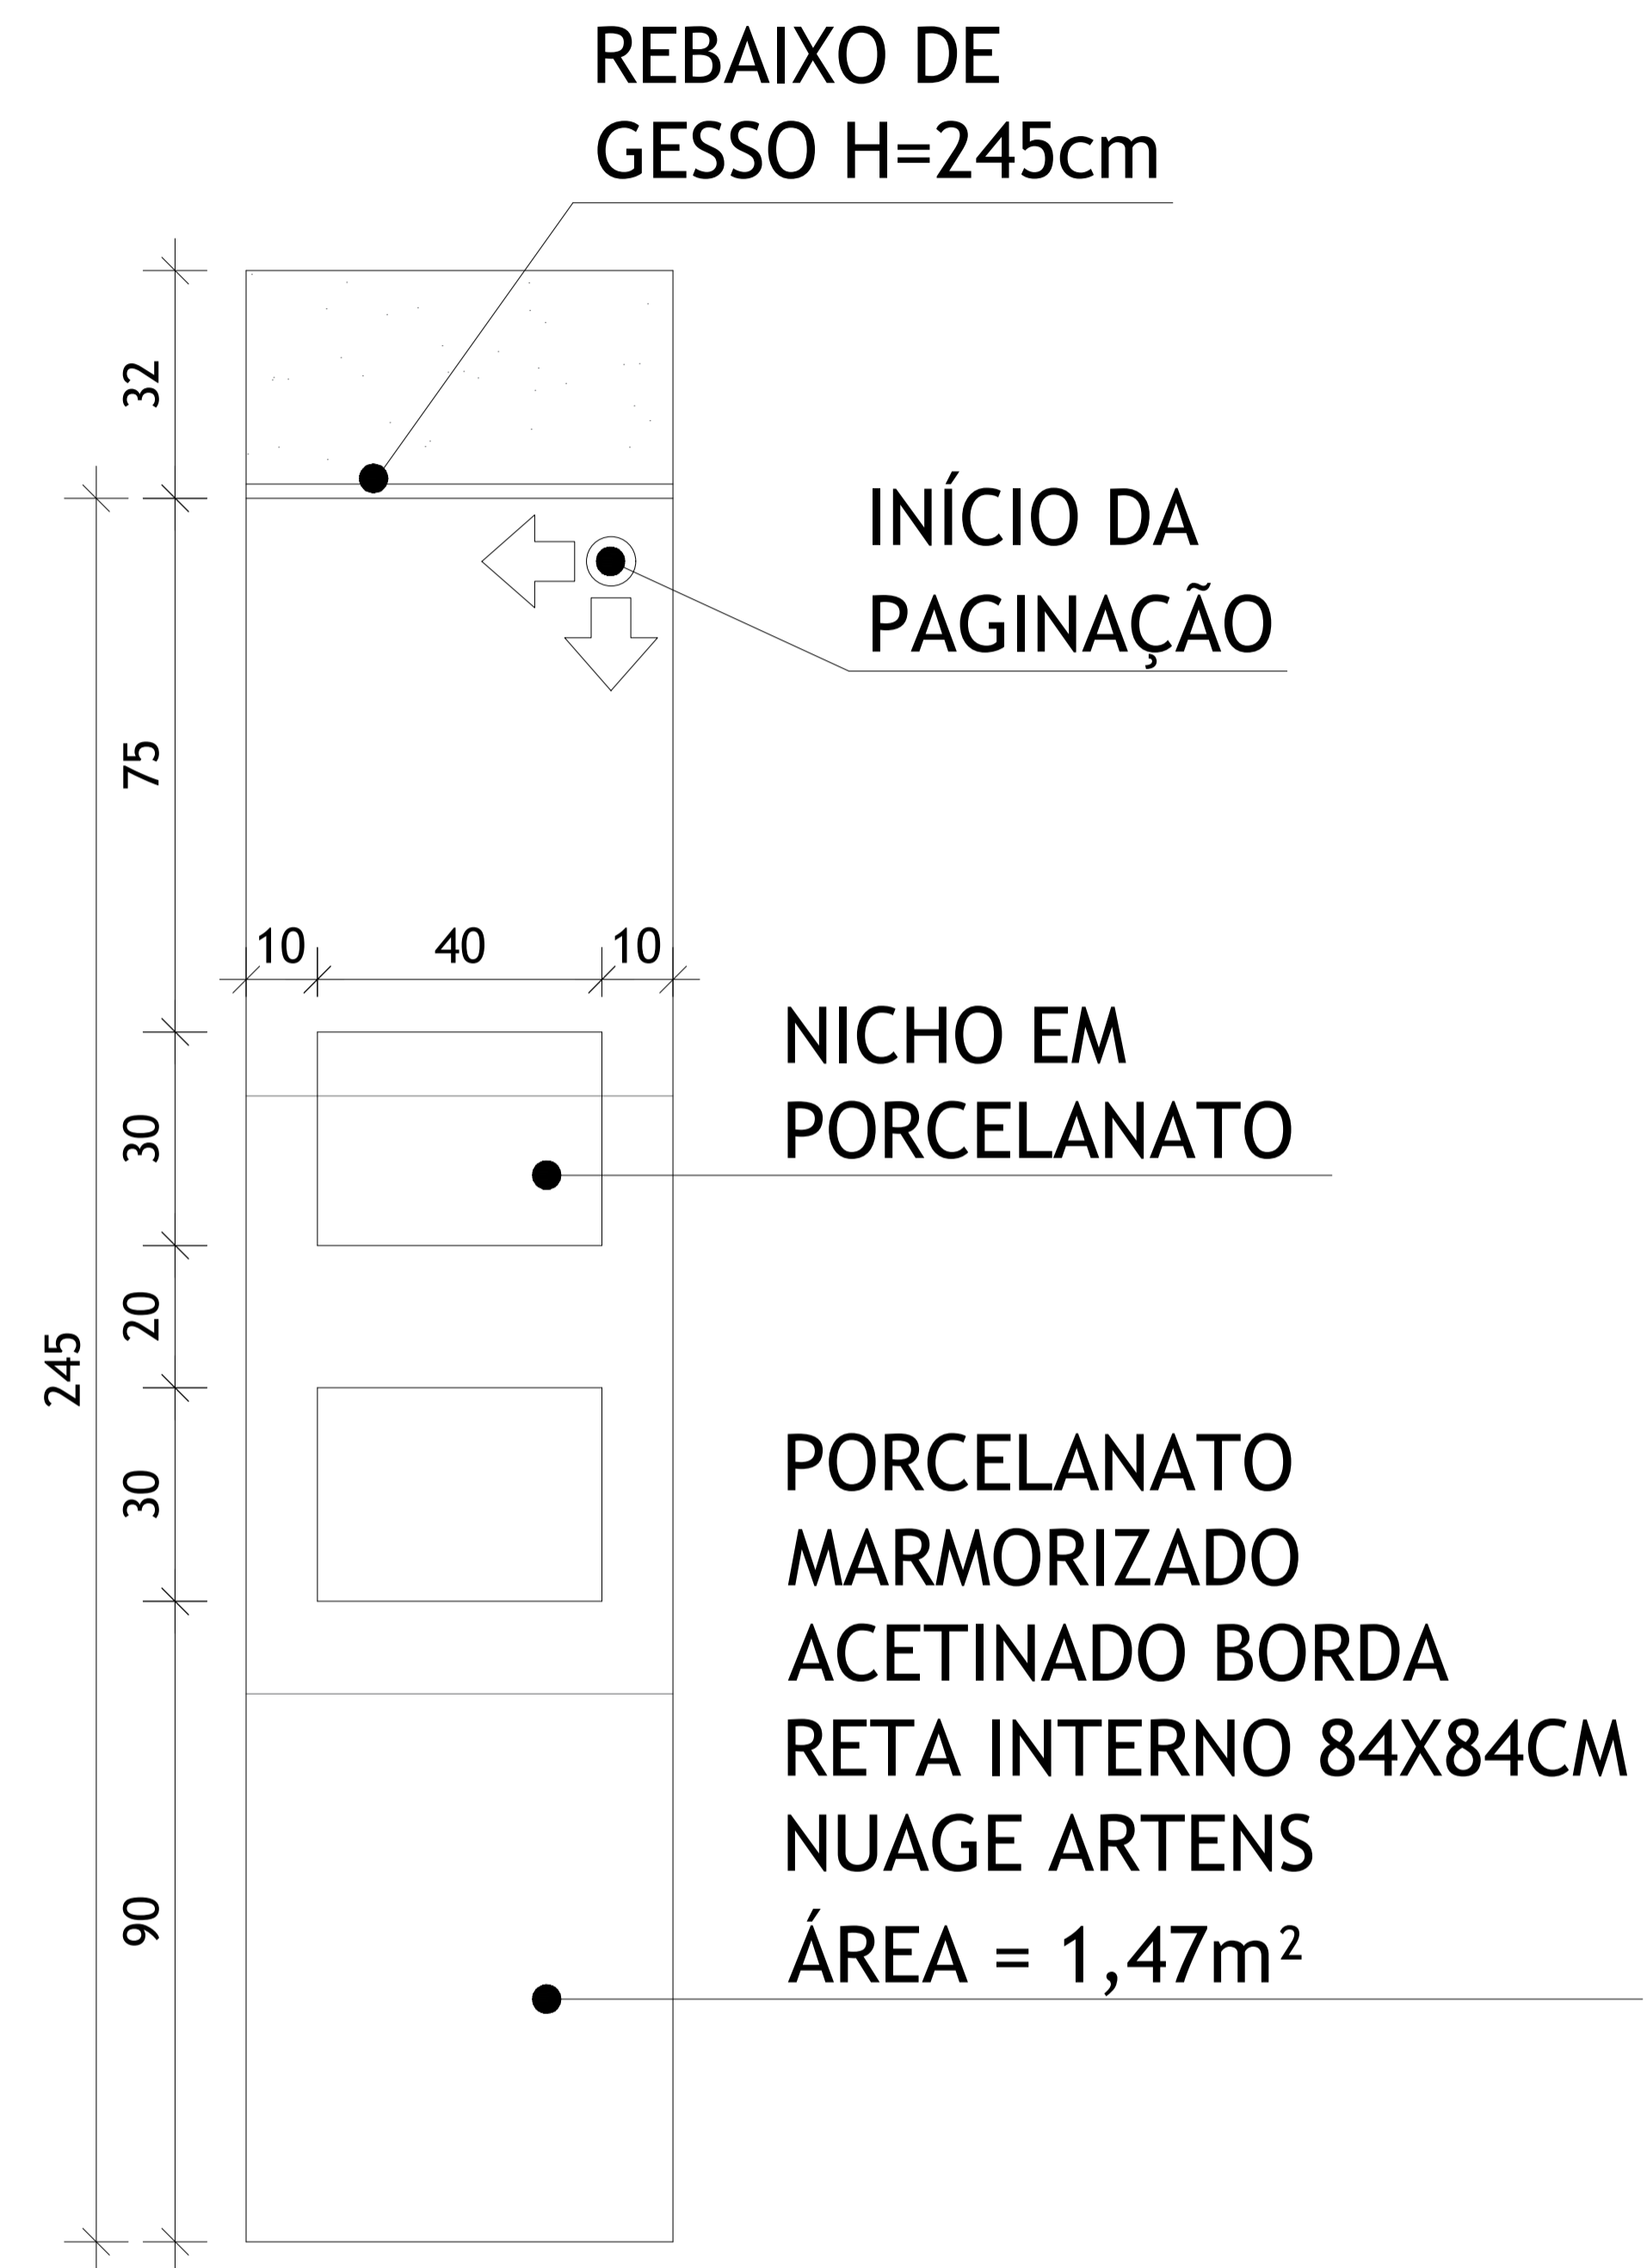



VISTA 6
ESCALA 1/25

Cliente: wesley	Endereço: R. ASSUNÇÃO, 430 - SION, BELO HORIZONTE	Data: 13/09/2024	Responsável: SÁVIO SOARES	
	Projeto: REFORMA BANHEIRO SOCIAL	Escala: 1:25	Prancha: 08/10	

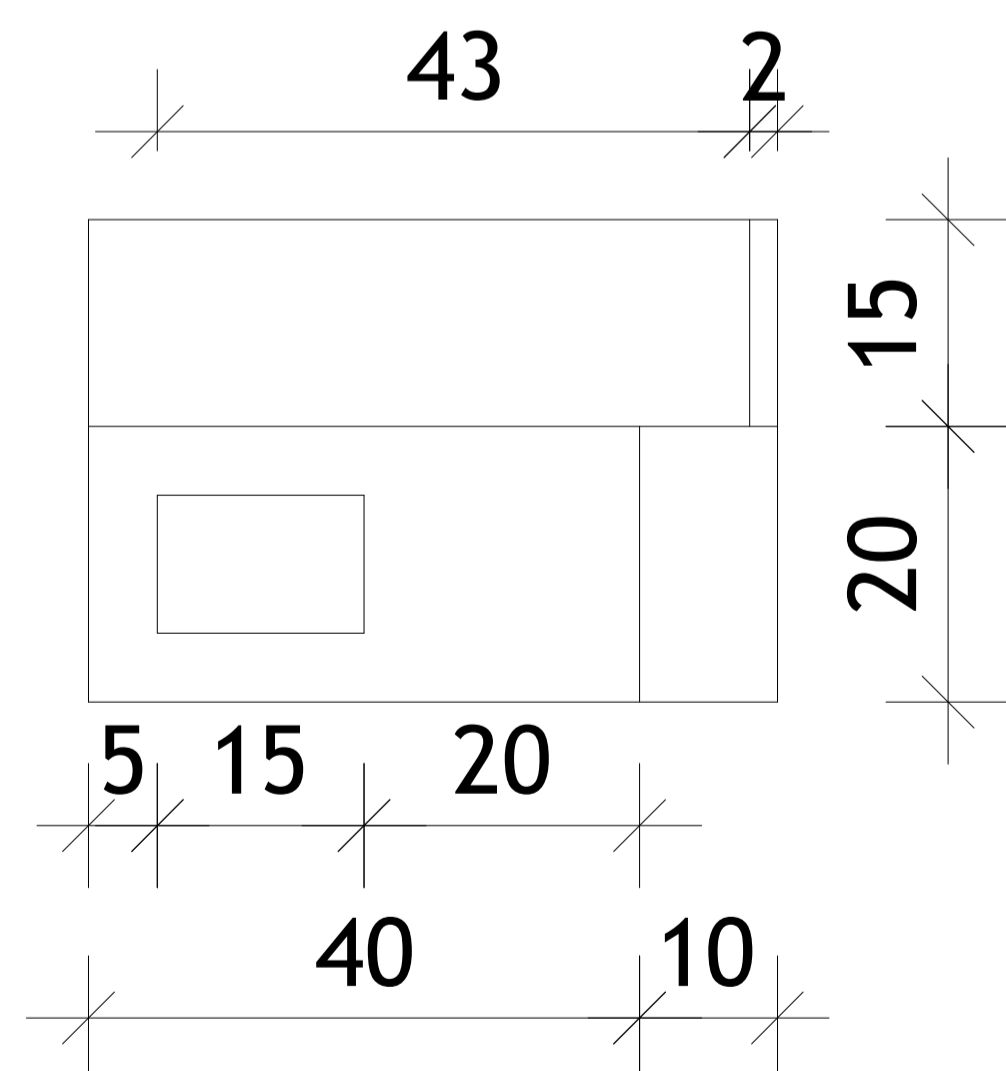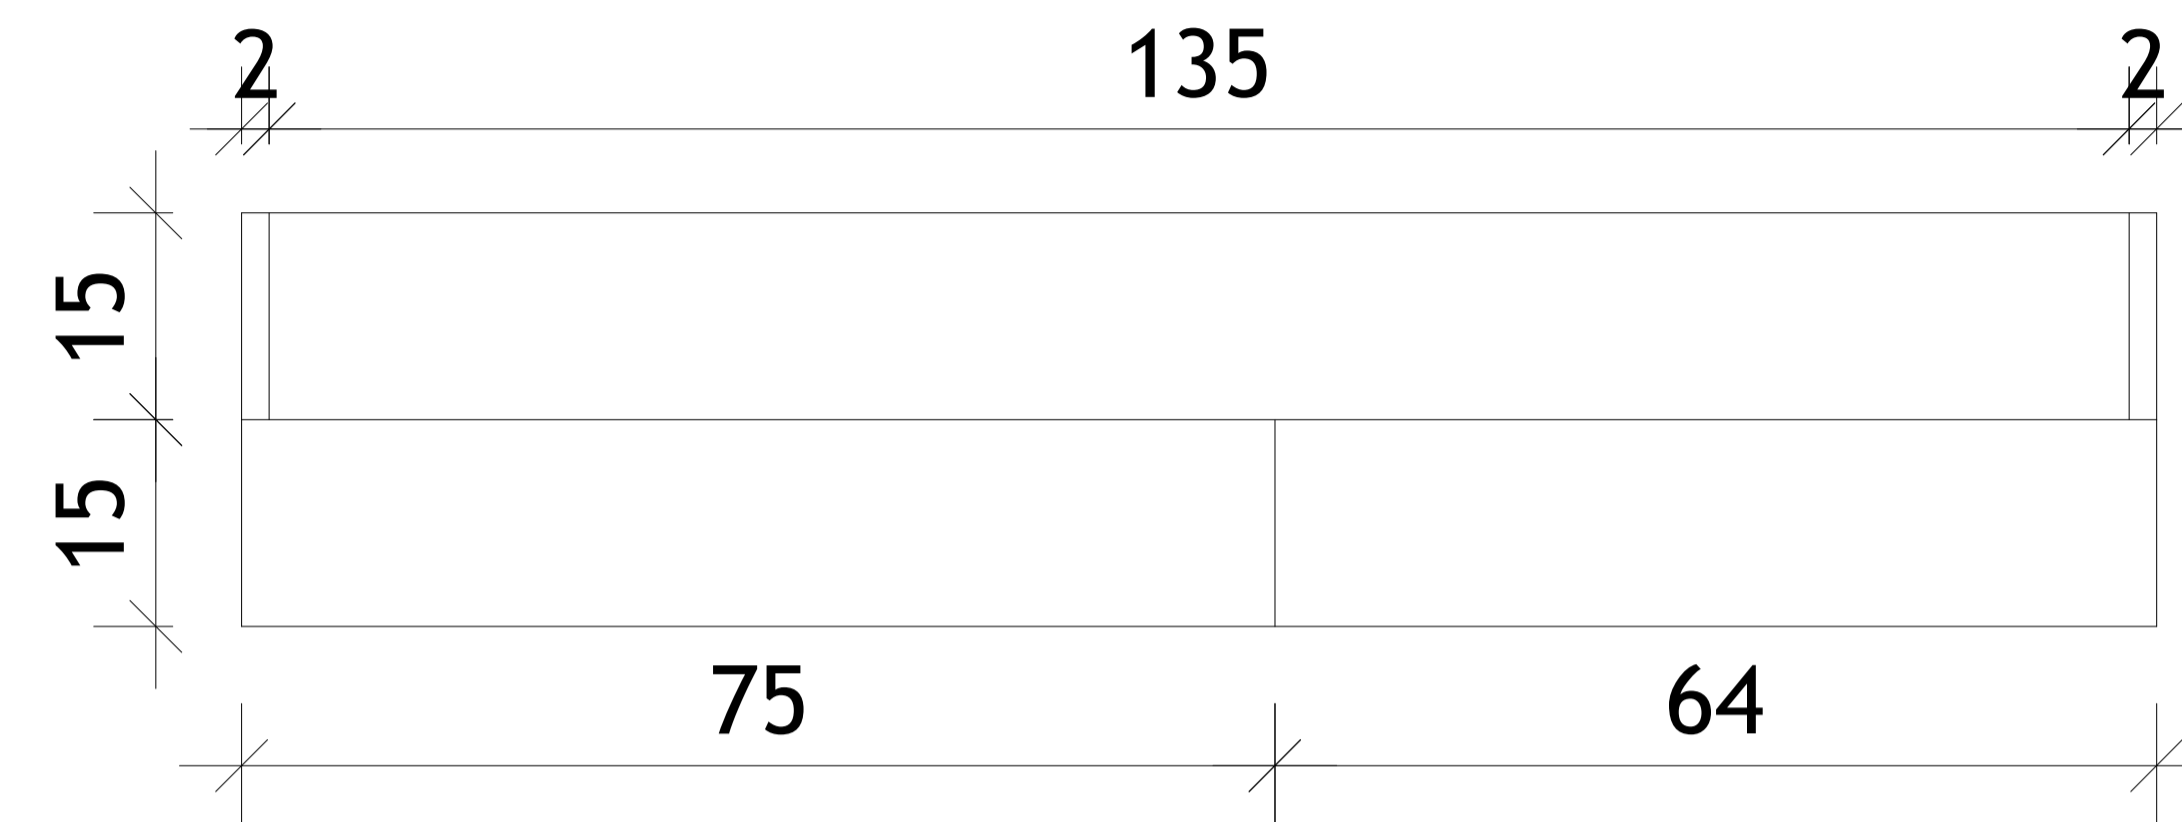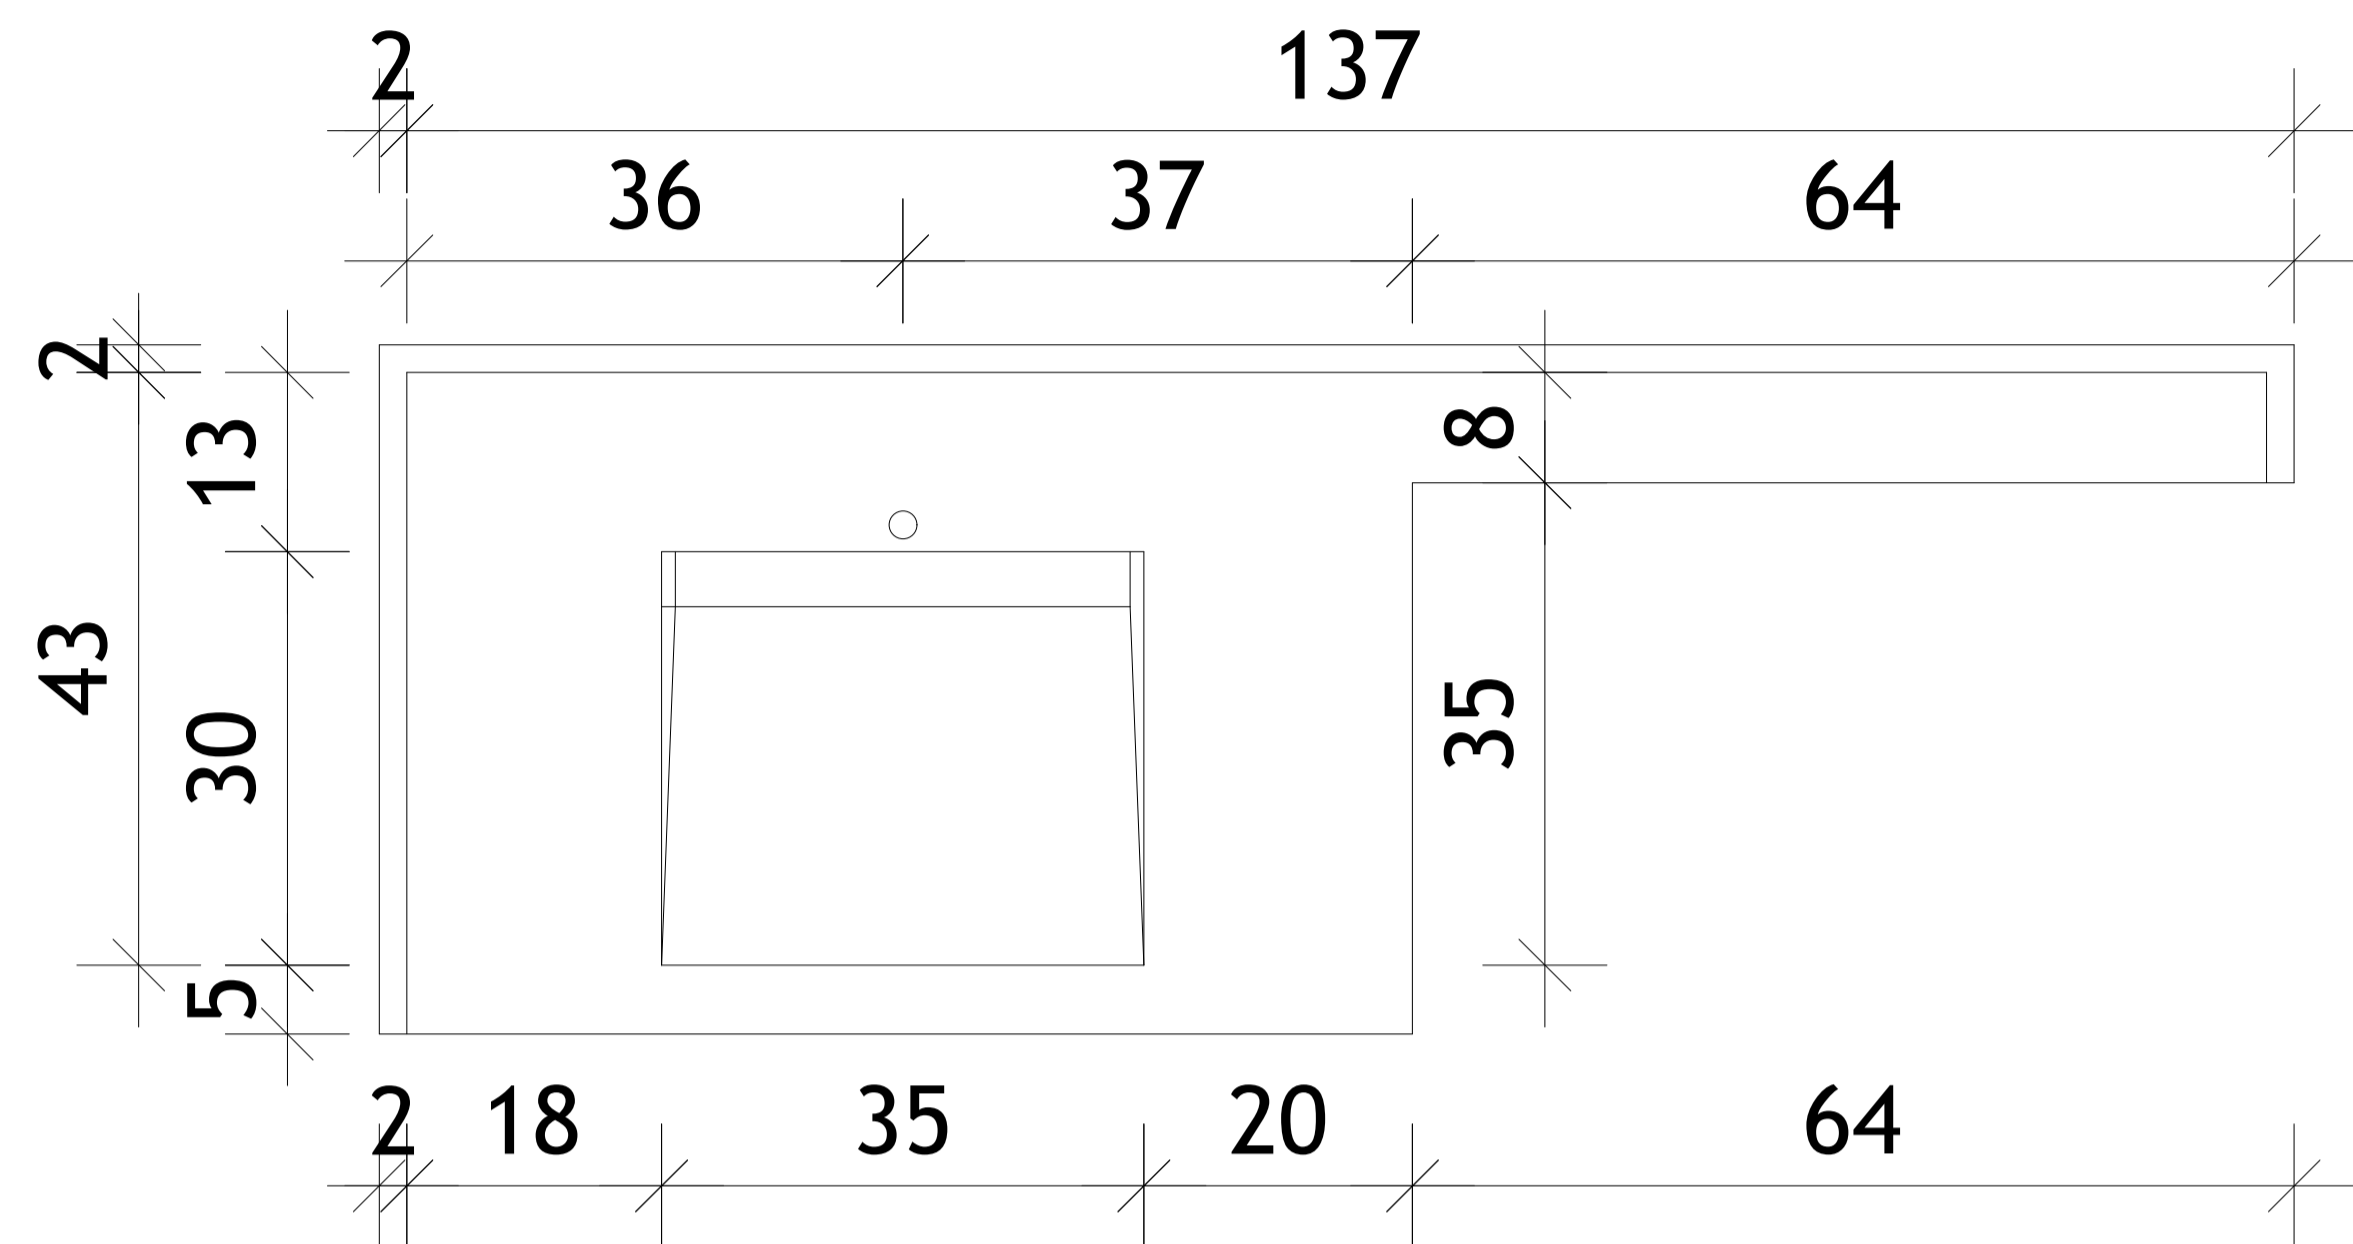

Cliente: wesley	Endereço: R. ASSUNÇÃO, 430 – SION, BELO HORIZONTE	Data: 13/09/2024	Responsável: SÁVIO SOARES	
	Projeto: REFORMA BANHEIRO SOCIAL	Escala: 1:25	Prancha: 09/10	

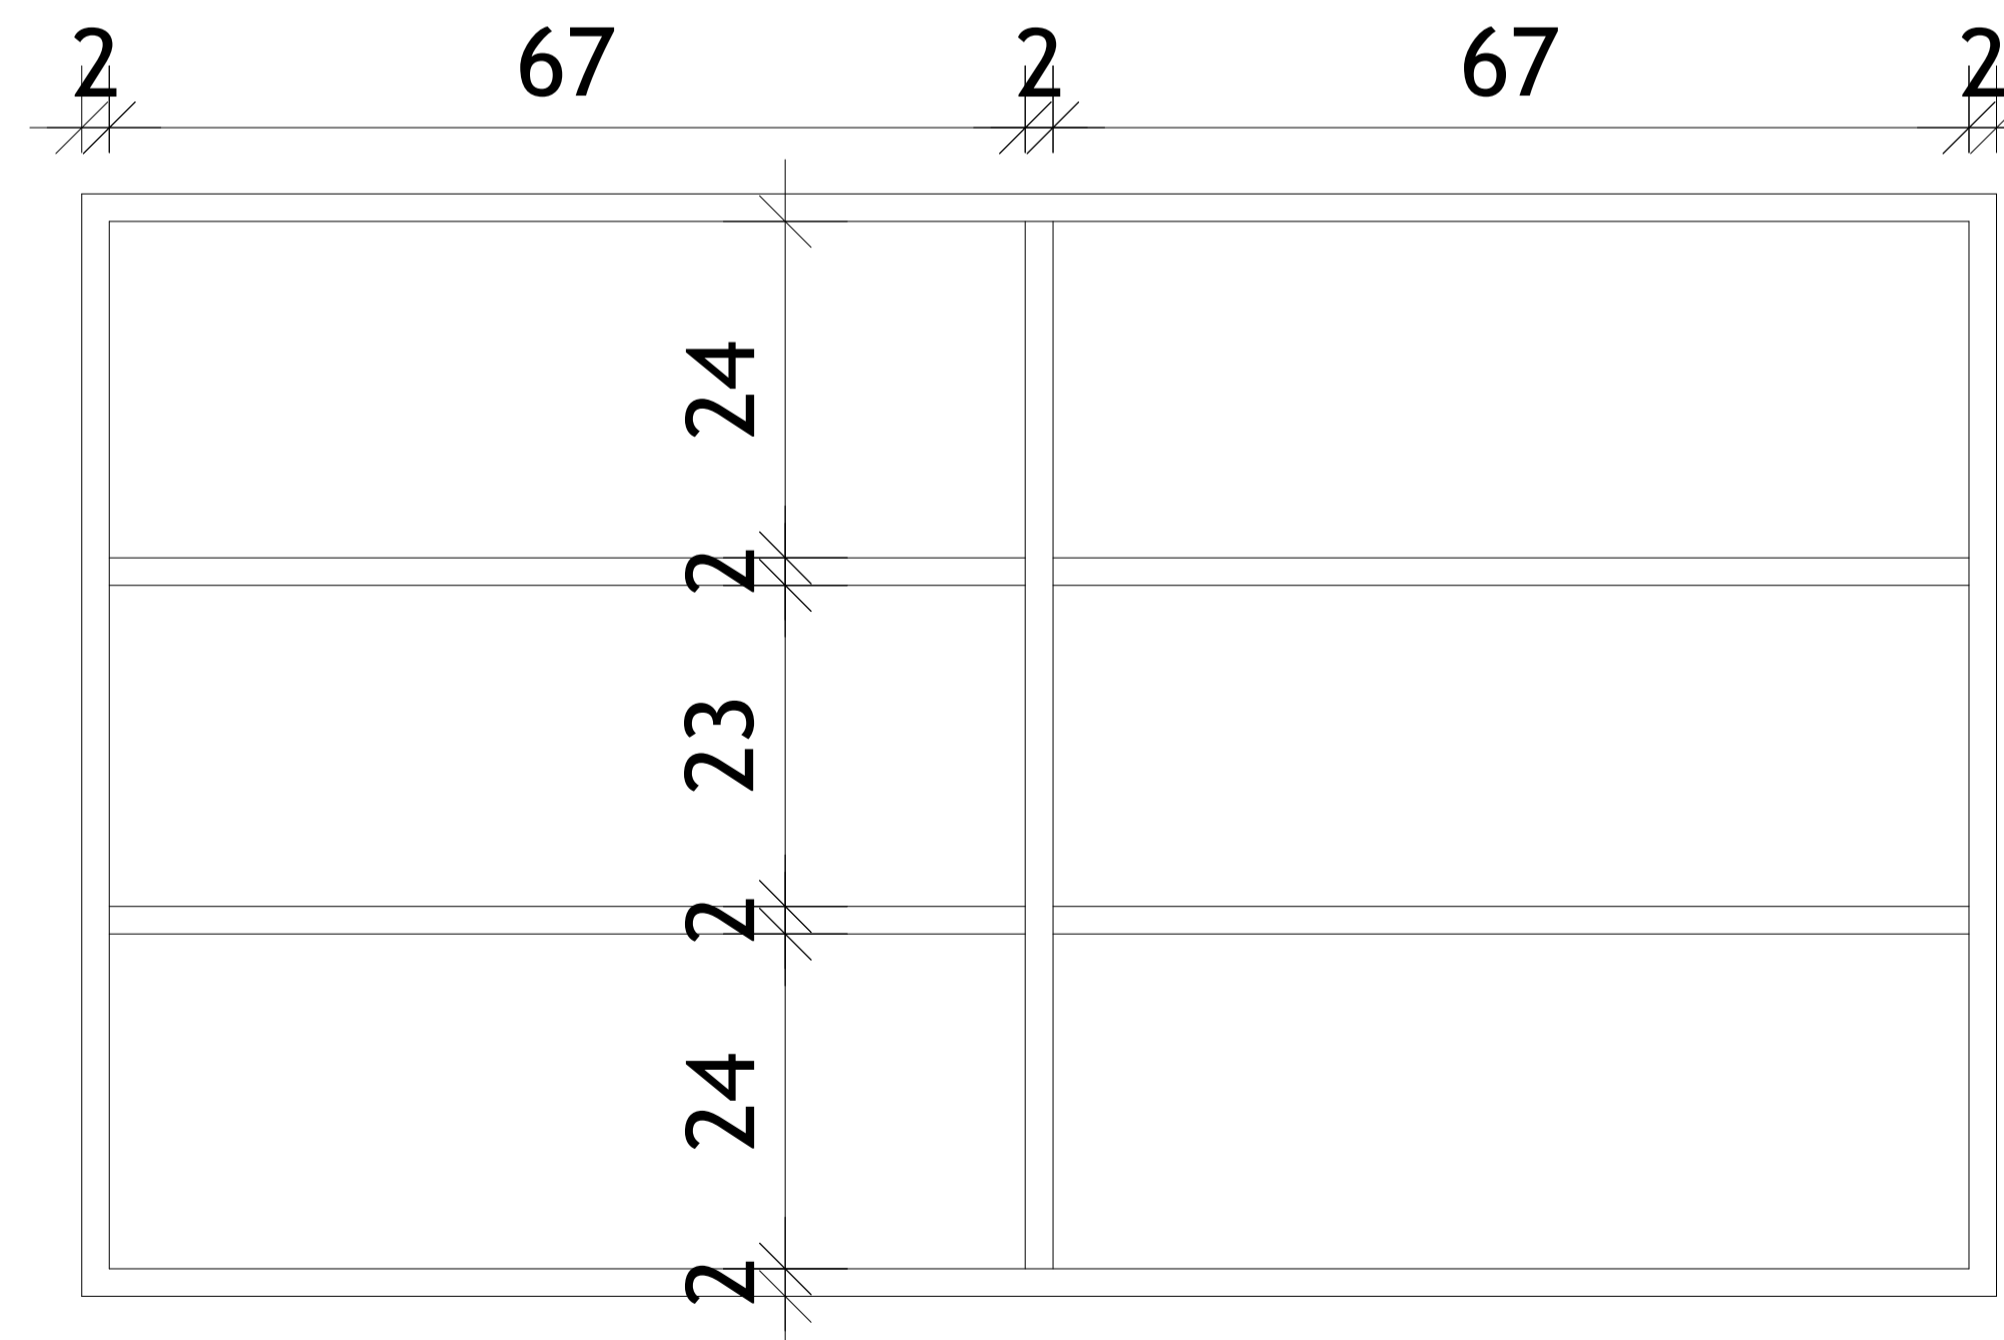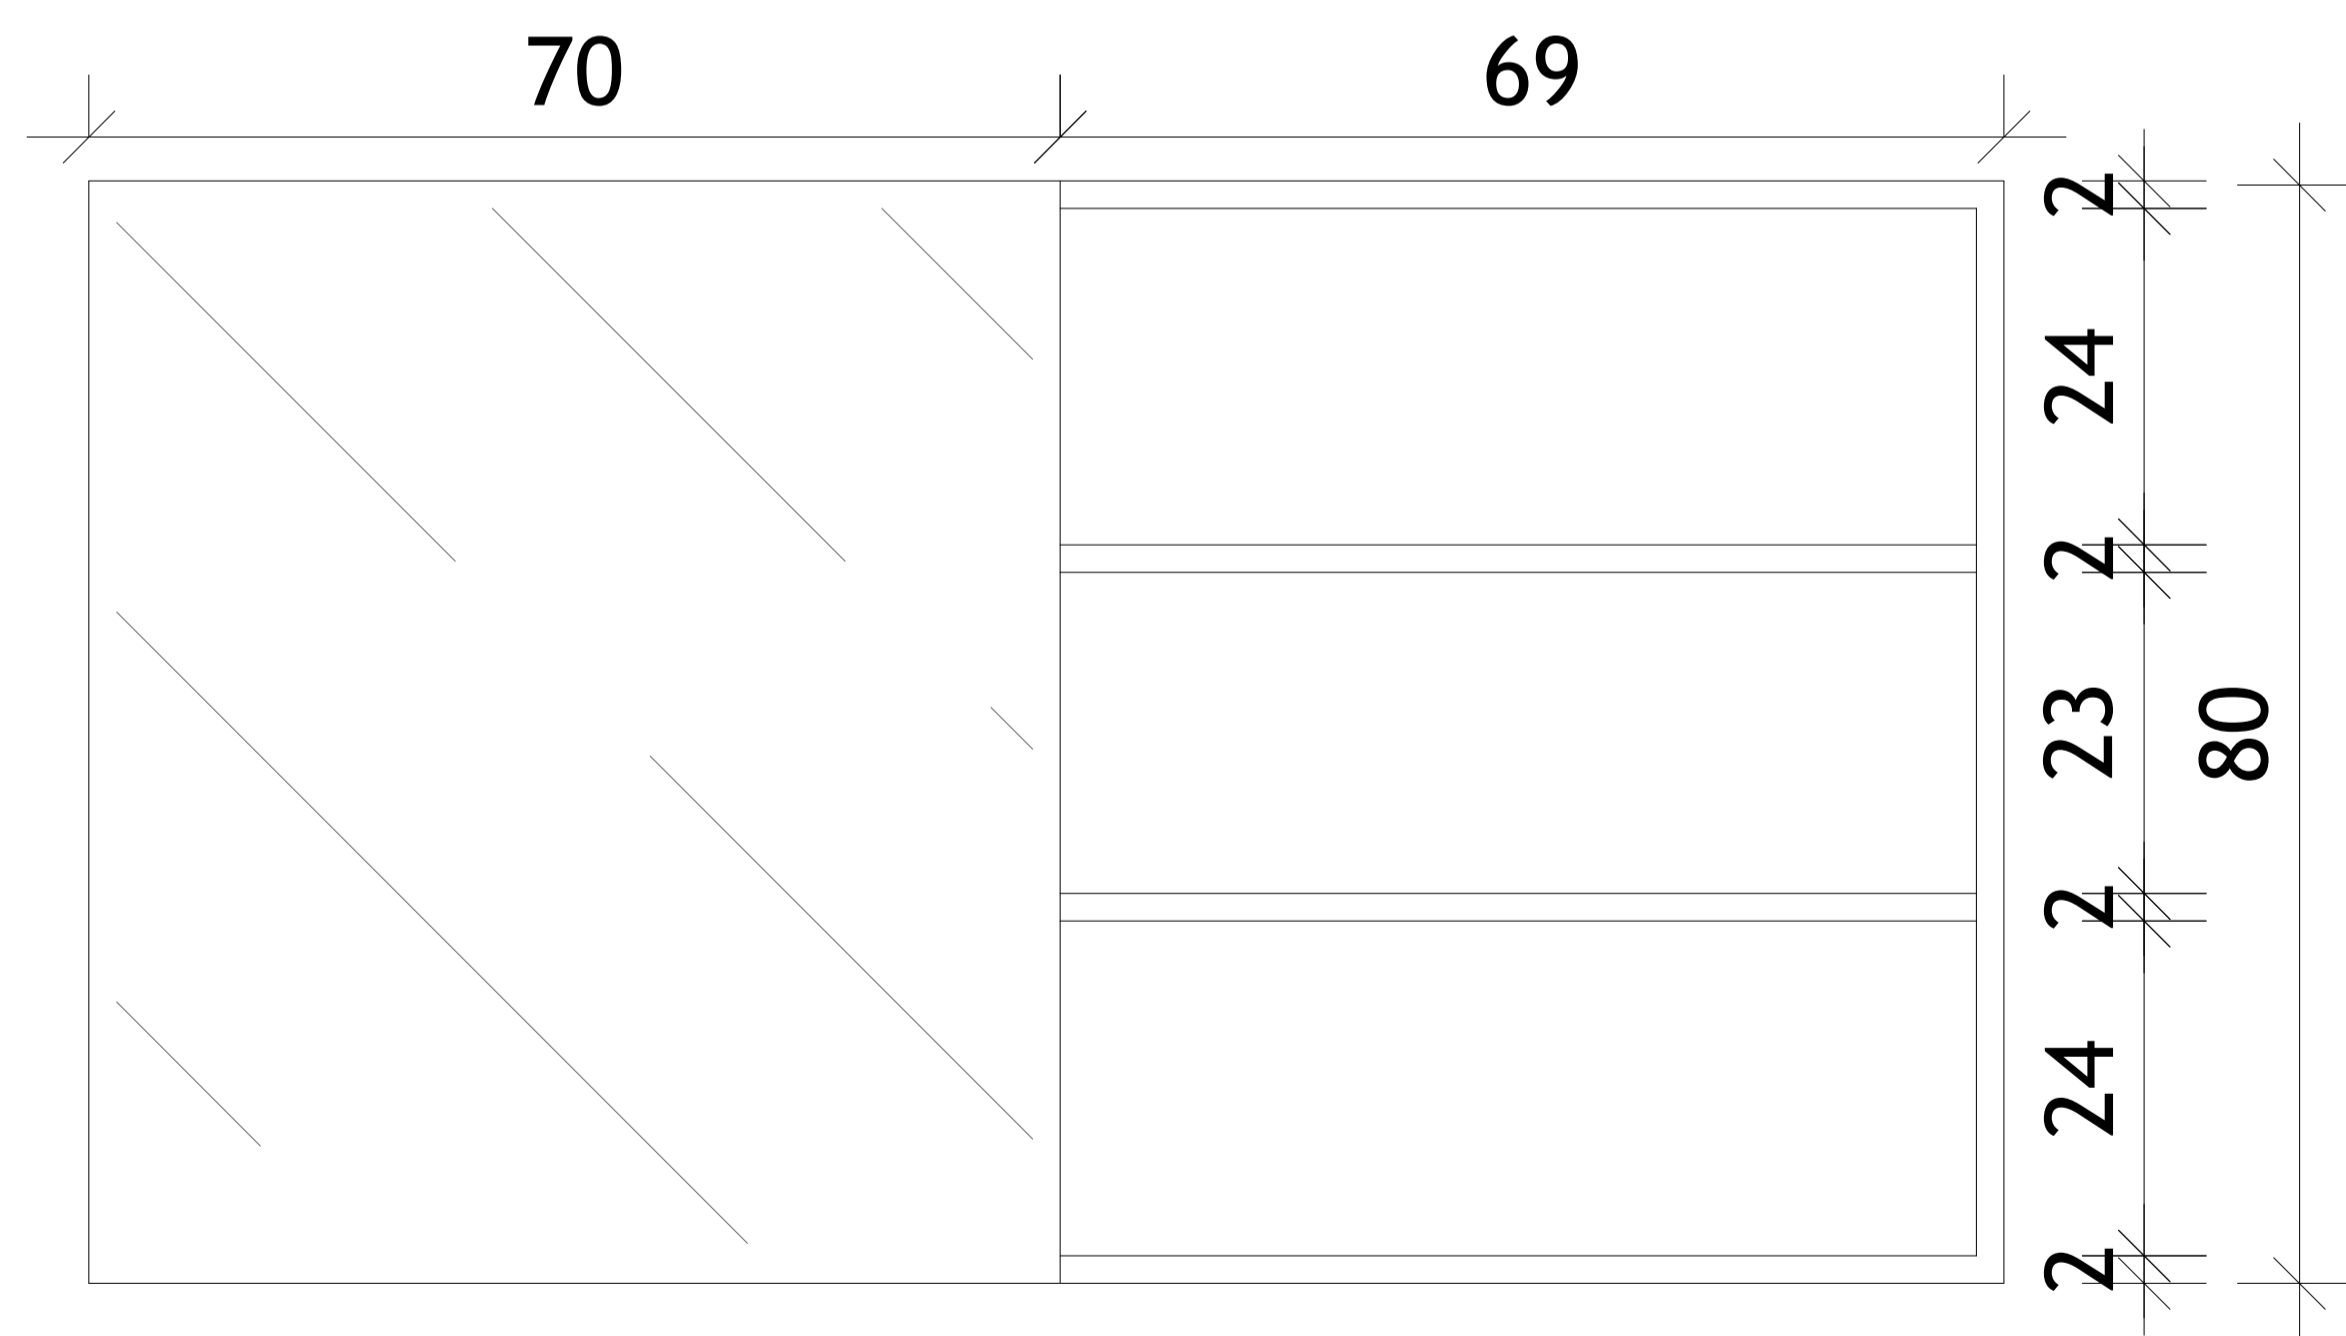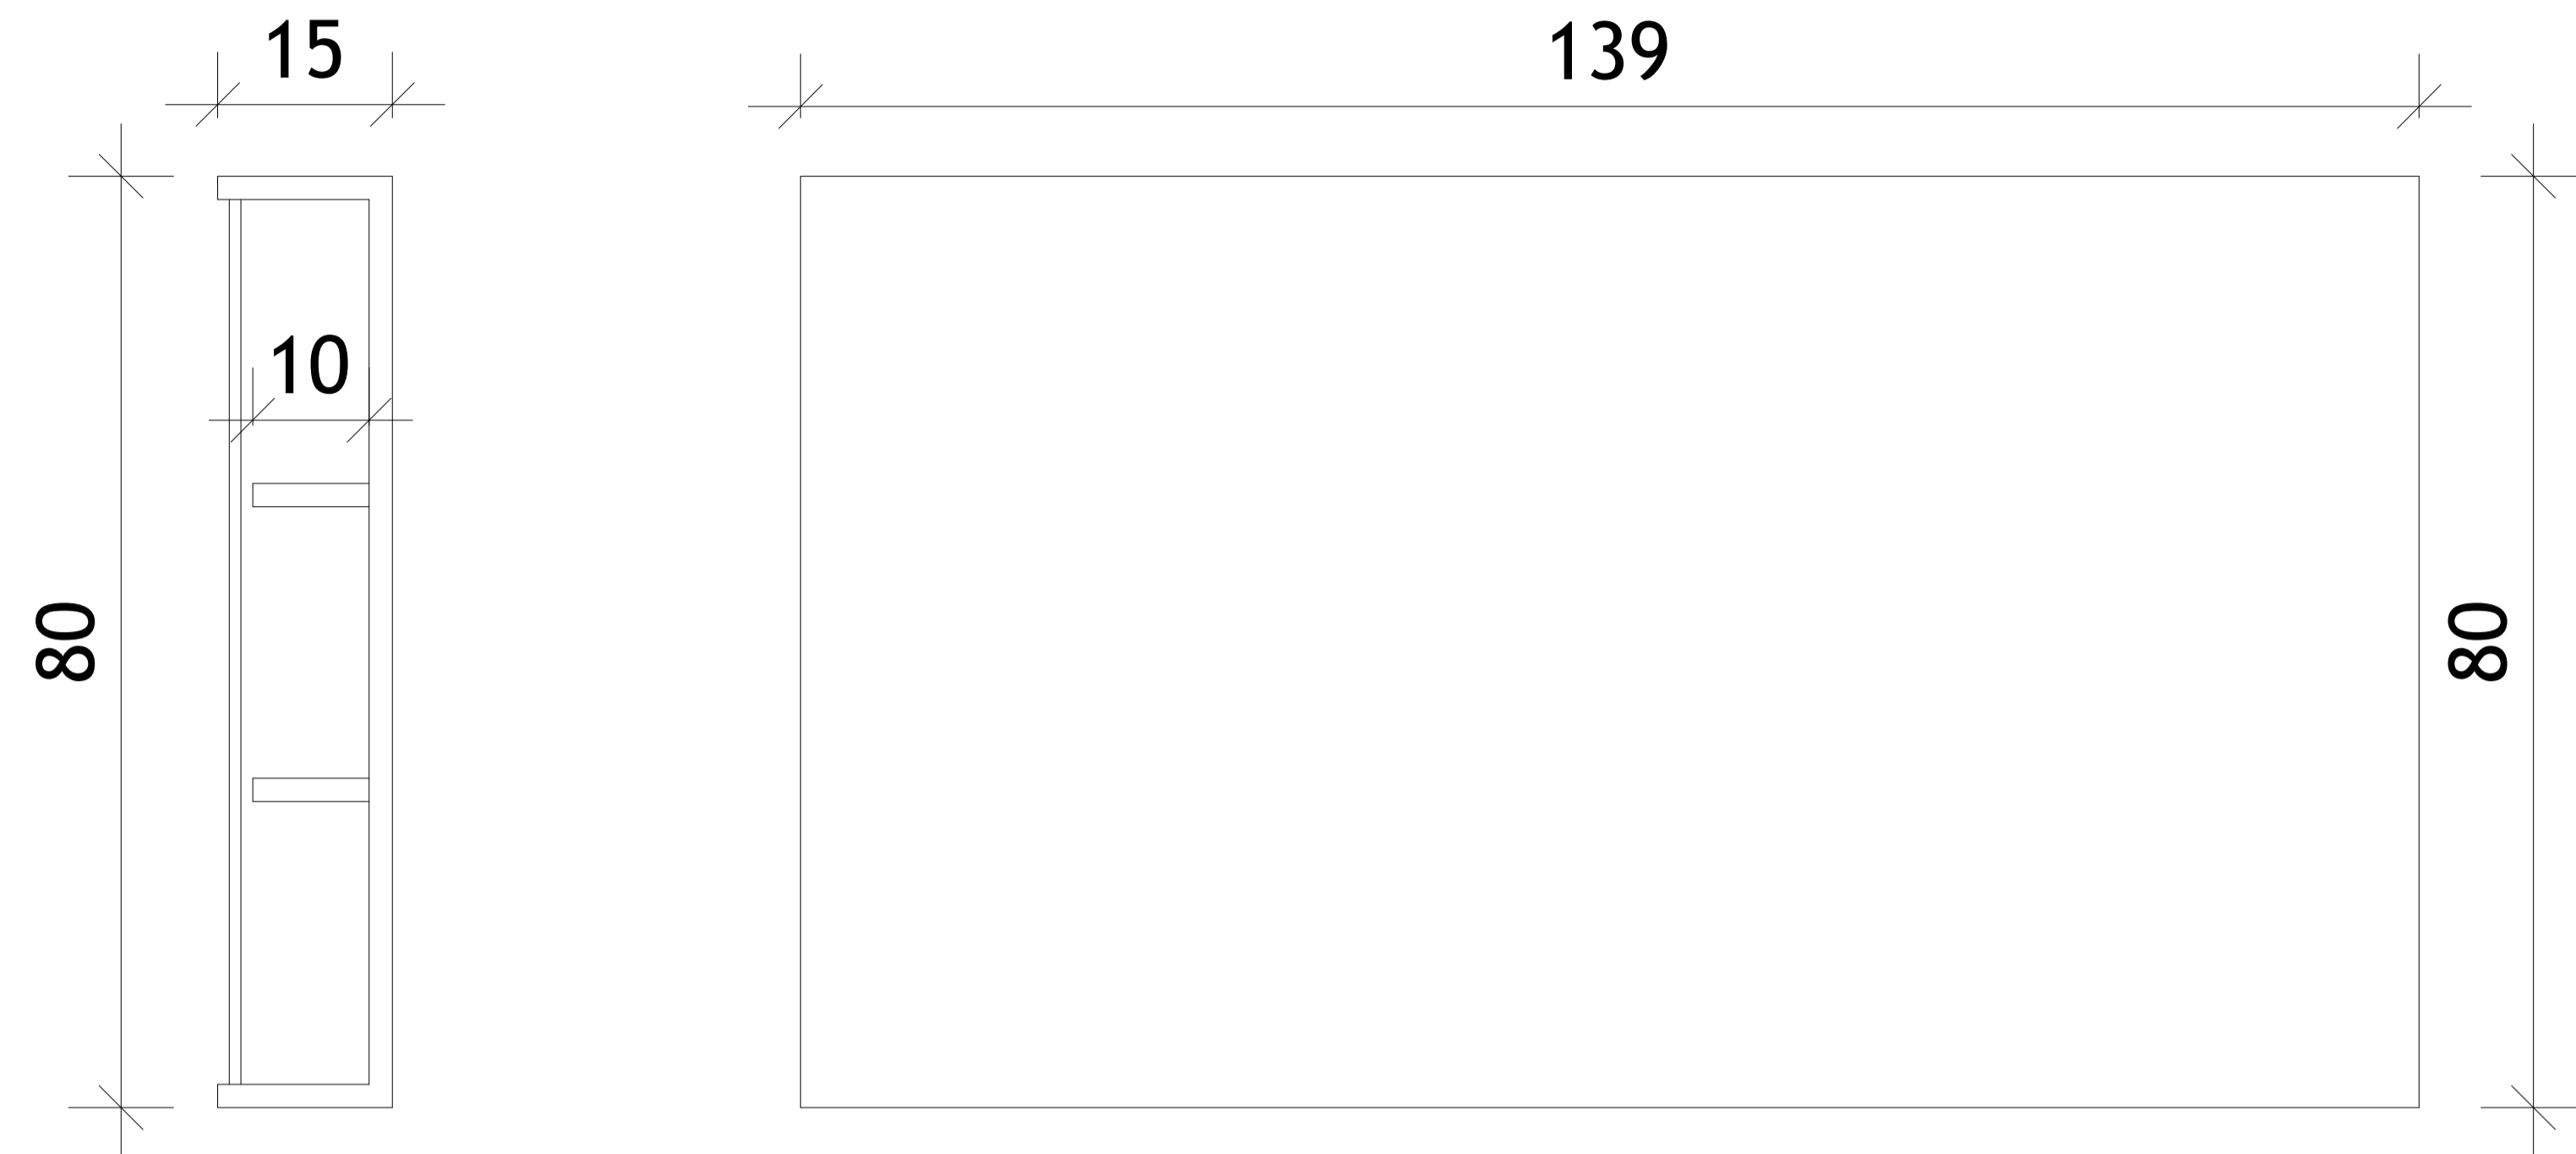

Cliente: wesley	Endereço: R. ASSUNÇÃO, 430 – SION, BELO HORIZONTE	Data: 13/09/2024	Responsável: SÁVIO SOARES	
	Projeto: REFORMA BANHEIRO SOCIAL	Escala: 1:25	Prancha: 10/10	